



SCHÖN EGG

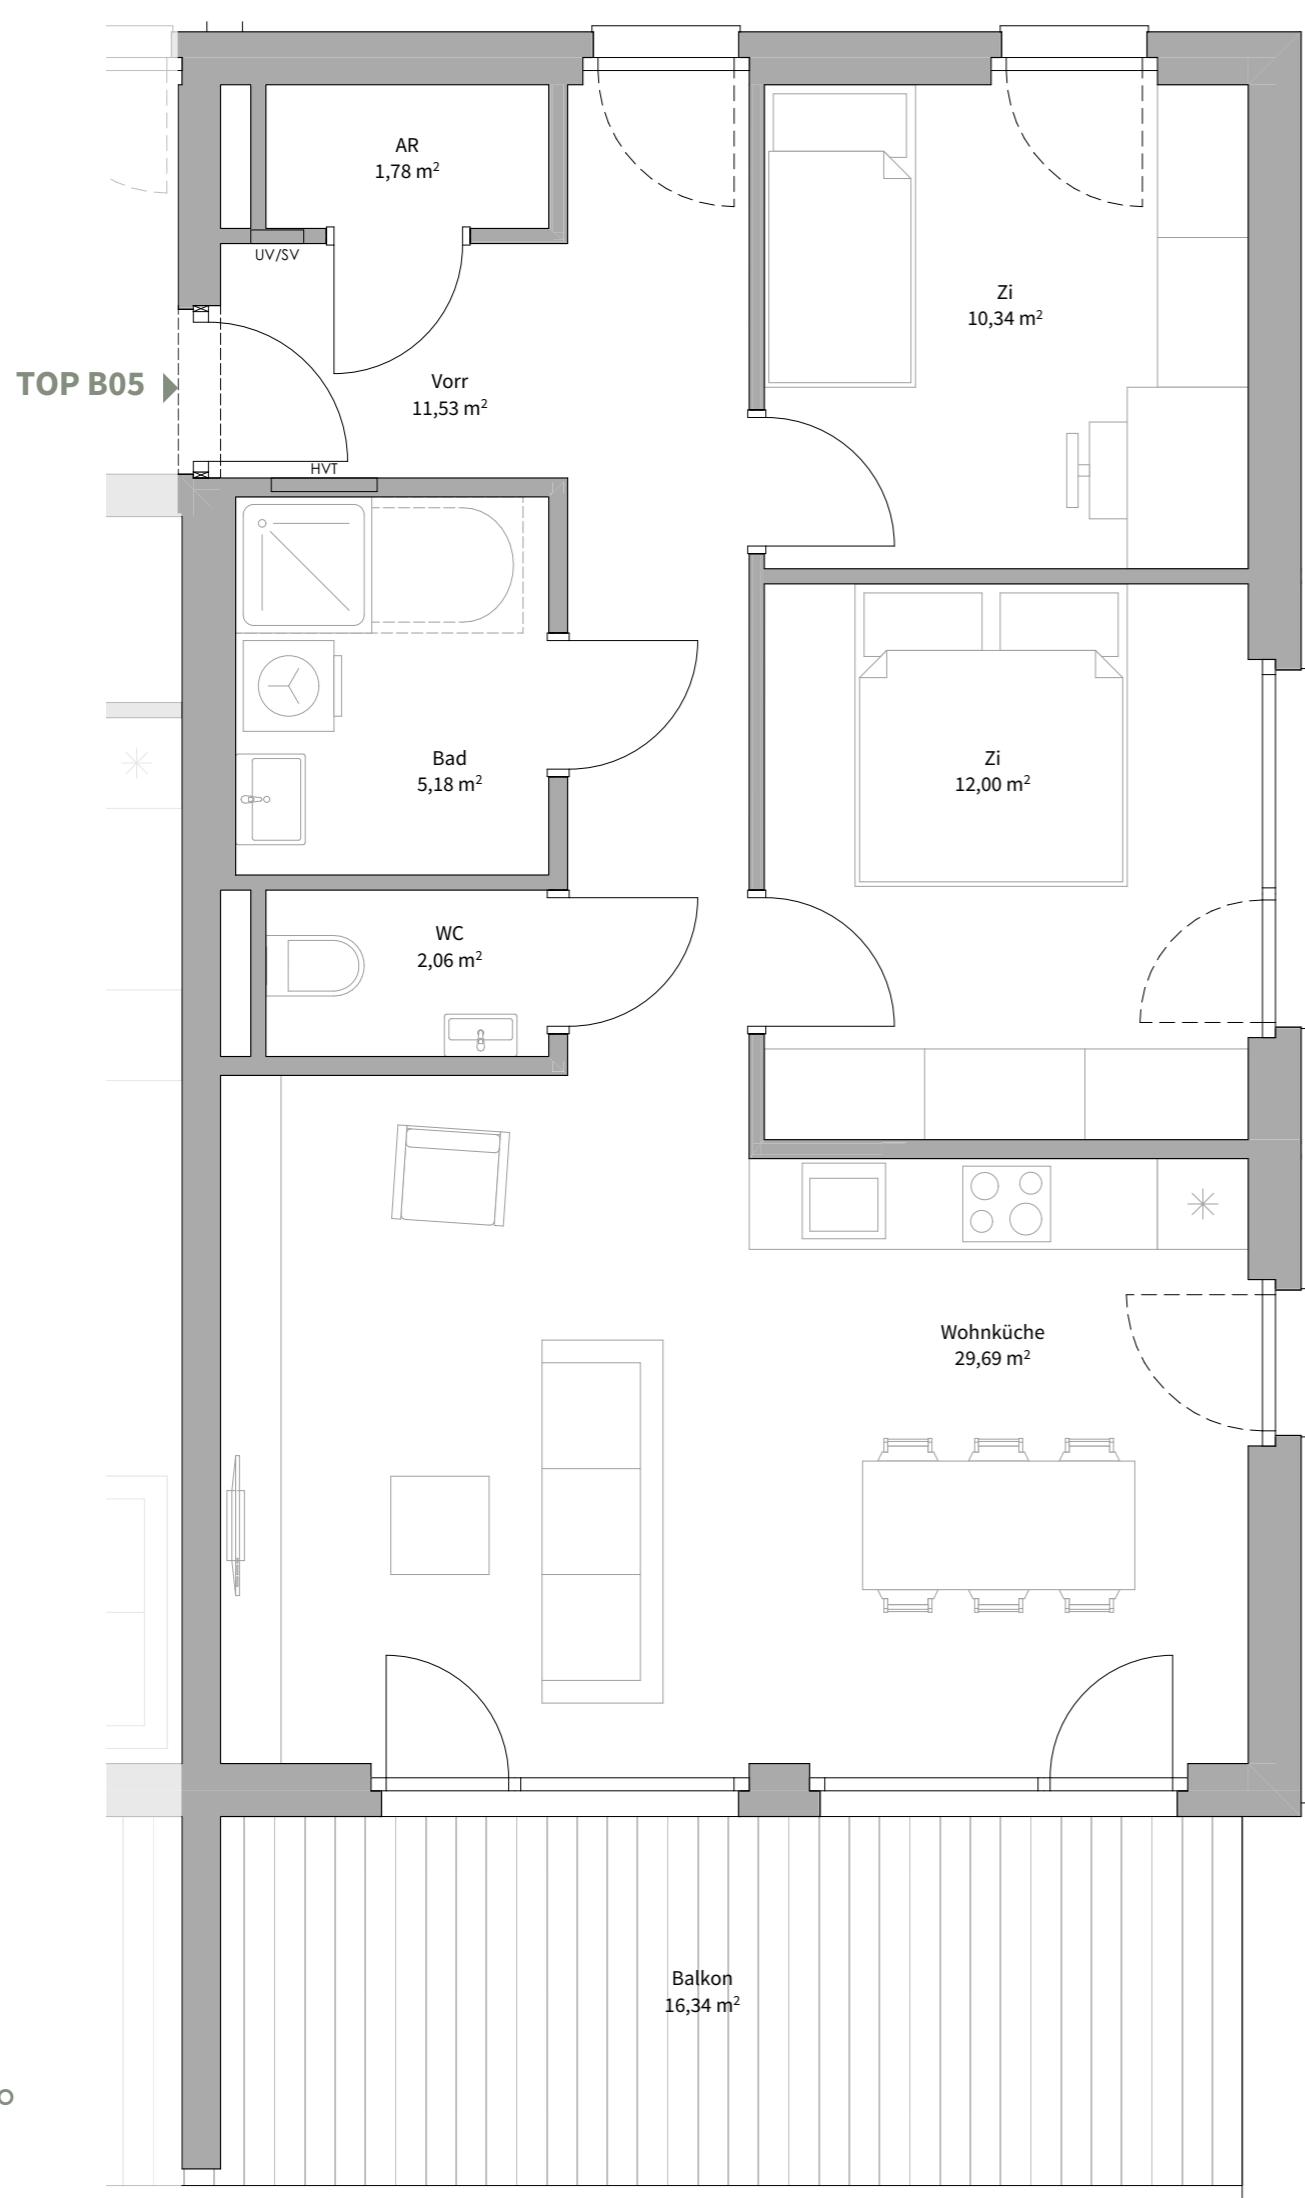

HALL SchönEGG - HAUS A/B

Krajnc - Straße 15/15A

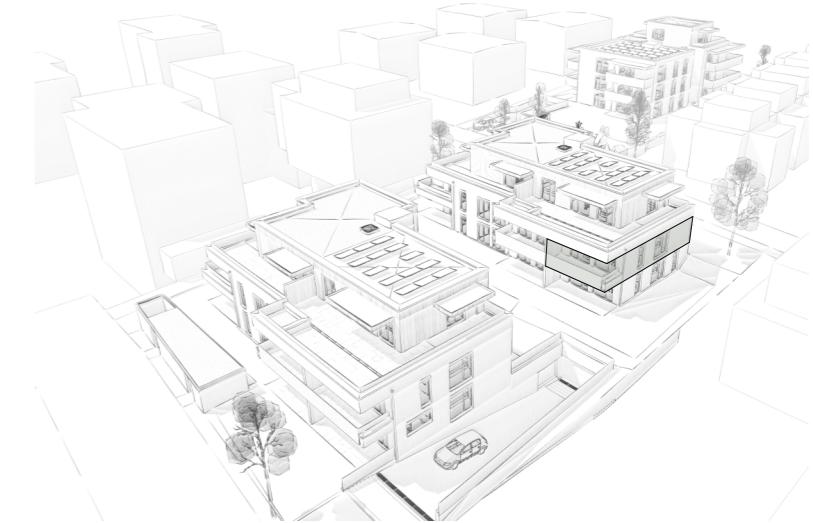

Top B05

1. Obergeschoß

Wohnküche	29,69
Zi	12,00
Vorr	11,53
Zi	10,34
Bad	5,18
WC	2,06
AR	1,78
Wohnnutzfläche	72,58 m²
Balkon	16,34
KA B05	6,43

0m
Maßstab 1:50

1m
2m
Alle Maße sind Rohbaumaße. Maßtoleranzen bis zu +/-3% möglich. Für Möblierung Naturmaße nehmen.
Die Möblierung ist im Preis nicht enthalten. Artikel und Preisabweichungen sowie Irrtum und Druckfehler vorbehalten. Stand Mai 2025