


3-ZIMMER-WOHNUNG 79,04 qm




WOHNUNG NR. 14 (EG), 16 (1.OG), 18 (2.OG) EINGANG B

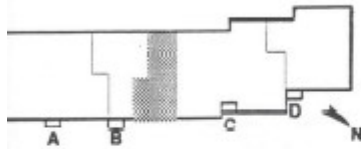

Wohnflächenberechnung nach
II. Berechnungsverordnung

Wohnen	18,17 qm
Essen	11,49 qm
Küche	8,58 qm
Eltern	14,08 qm
Kind	9,88 qm
Diele	5,94 qm
Terrasse bzw. Loggia (7,34)	3,67 qm
Abstellraum	1,72 qm
WC	1,31 qm
Bad / WC	4,20 qm
Wohnfläche:	79,04 qm

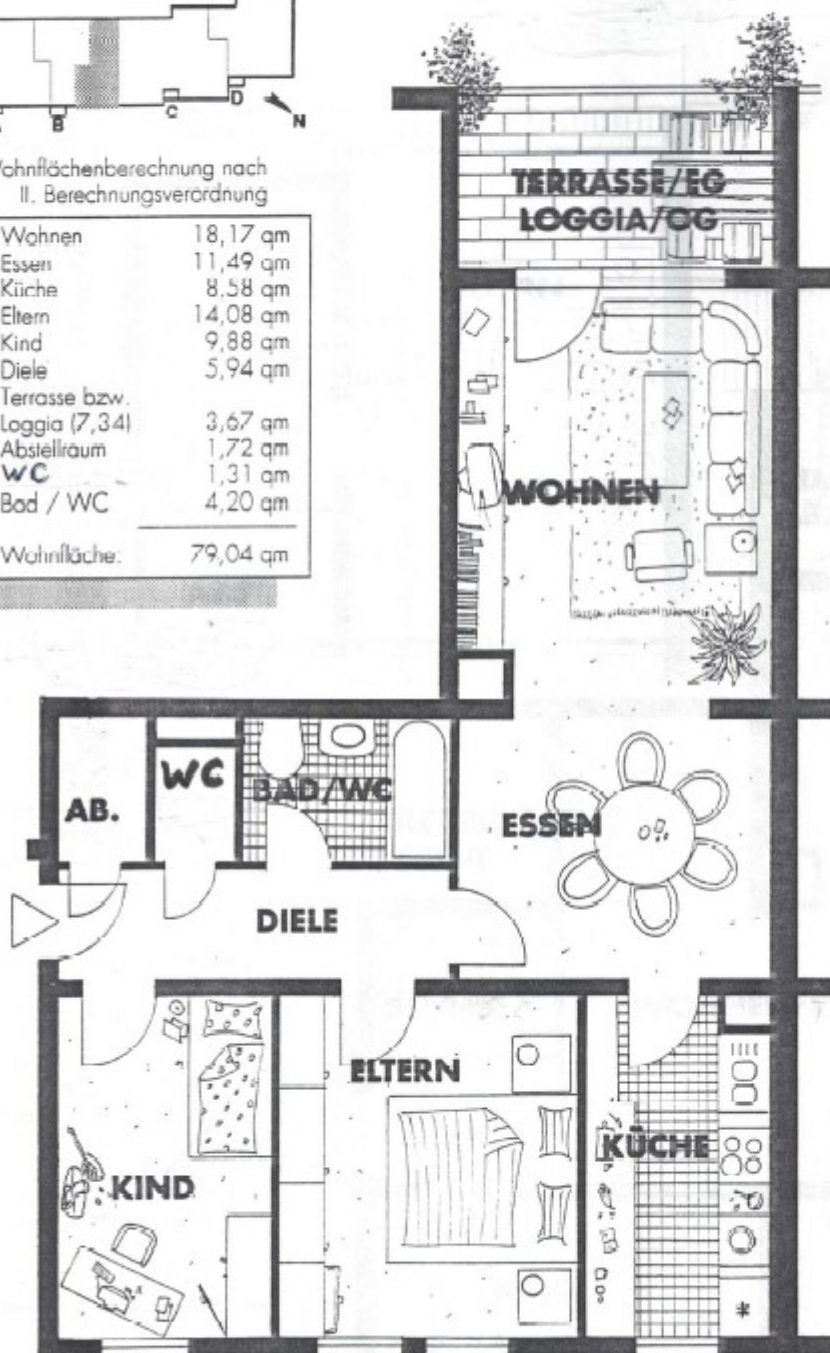

Maßstab 1:75

