


Nicolas-Ottol-Strasse

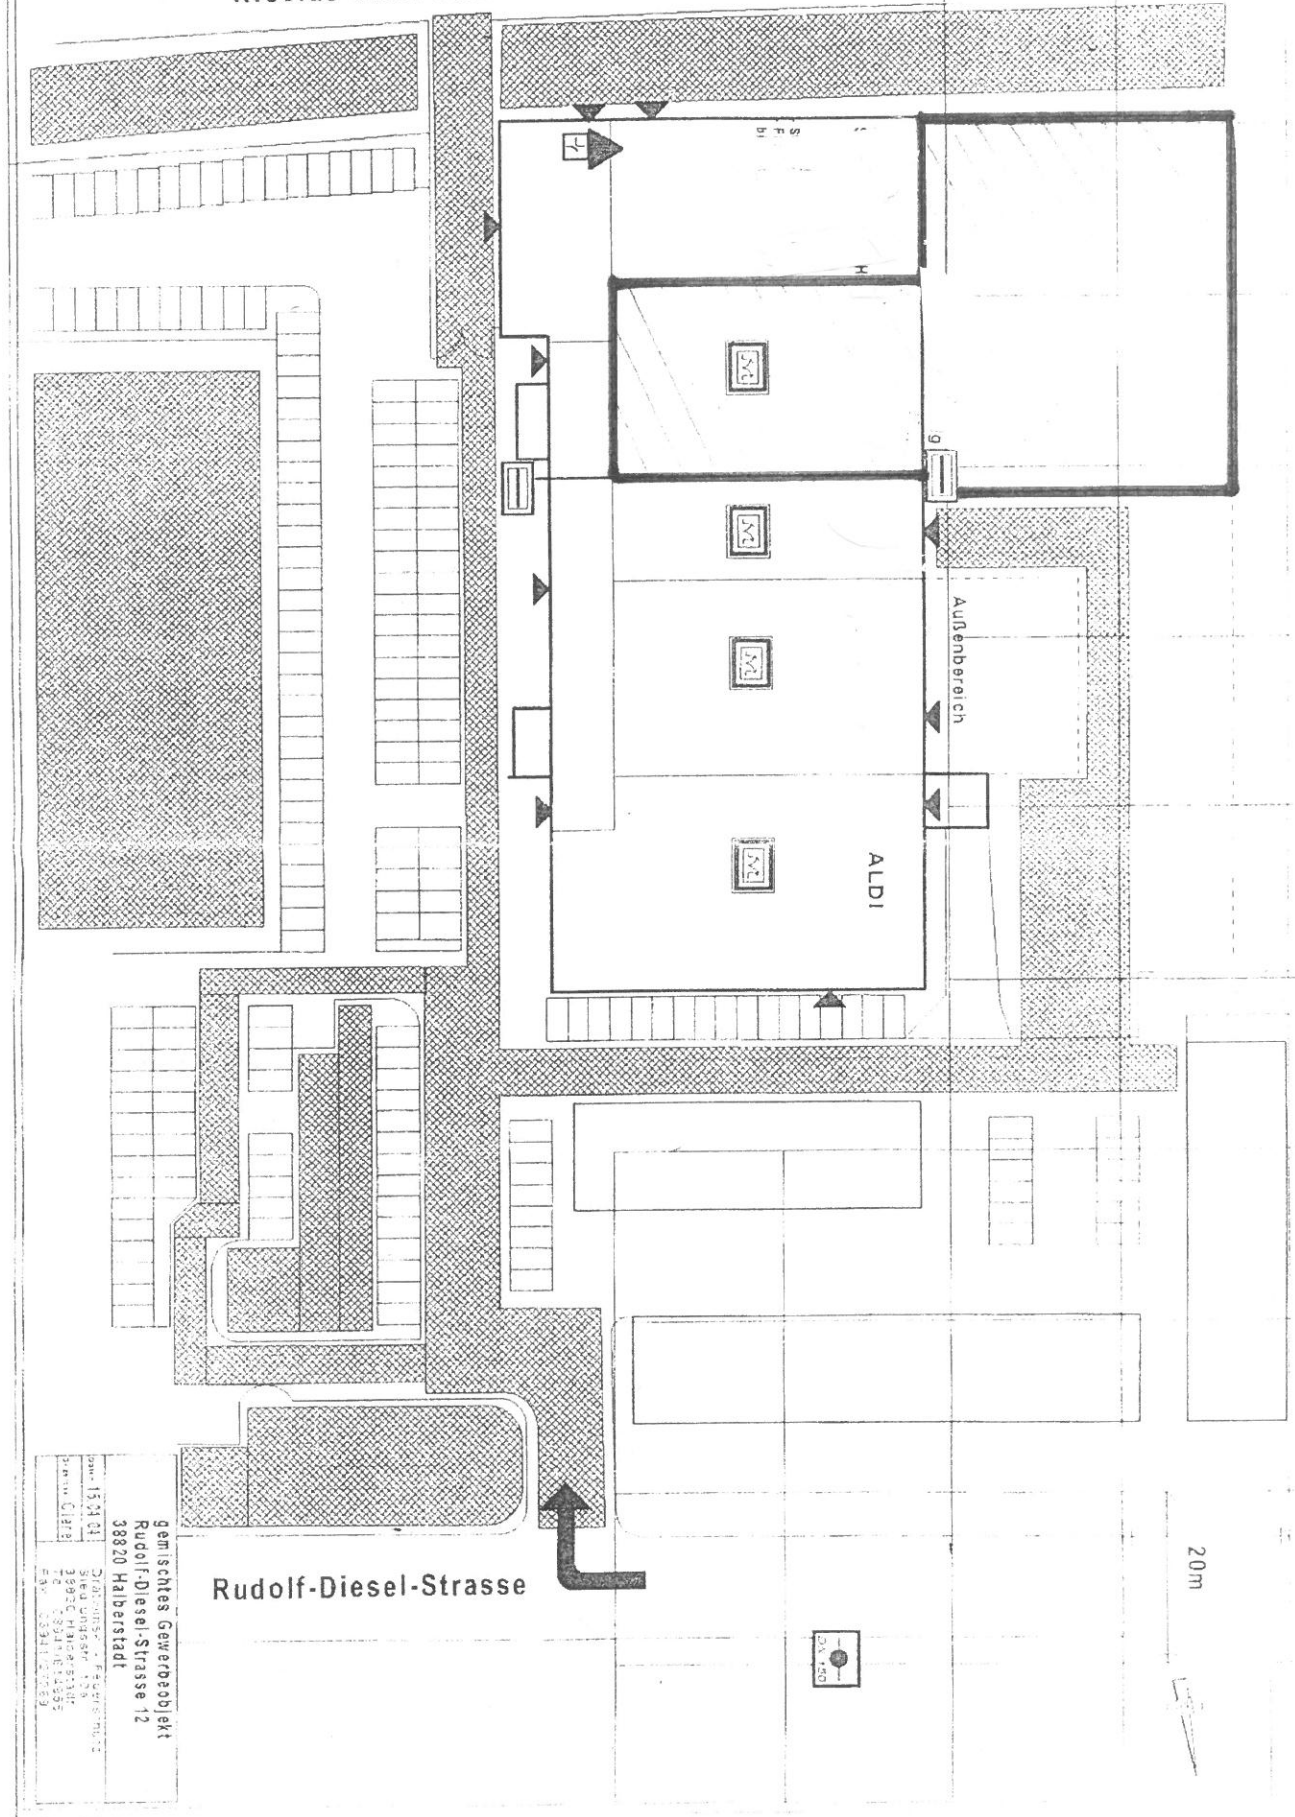

Rudolf-Diesel-Strasse

20m

gemischtes Gewerbeobjekt  
Rudolf-Diesel-Strasse 12  
38820 Halberstadt

15.01.01  
S.M. 01/18  
53

DR. JÜRGEN F. GEMERT  
SIEDLUNGSTR. 17A  
38820 HALBERSTADT  
53 38110783