Umbau Wohnung/Büro
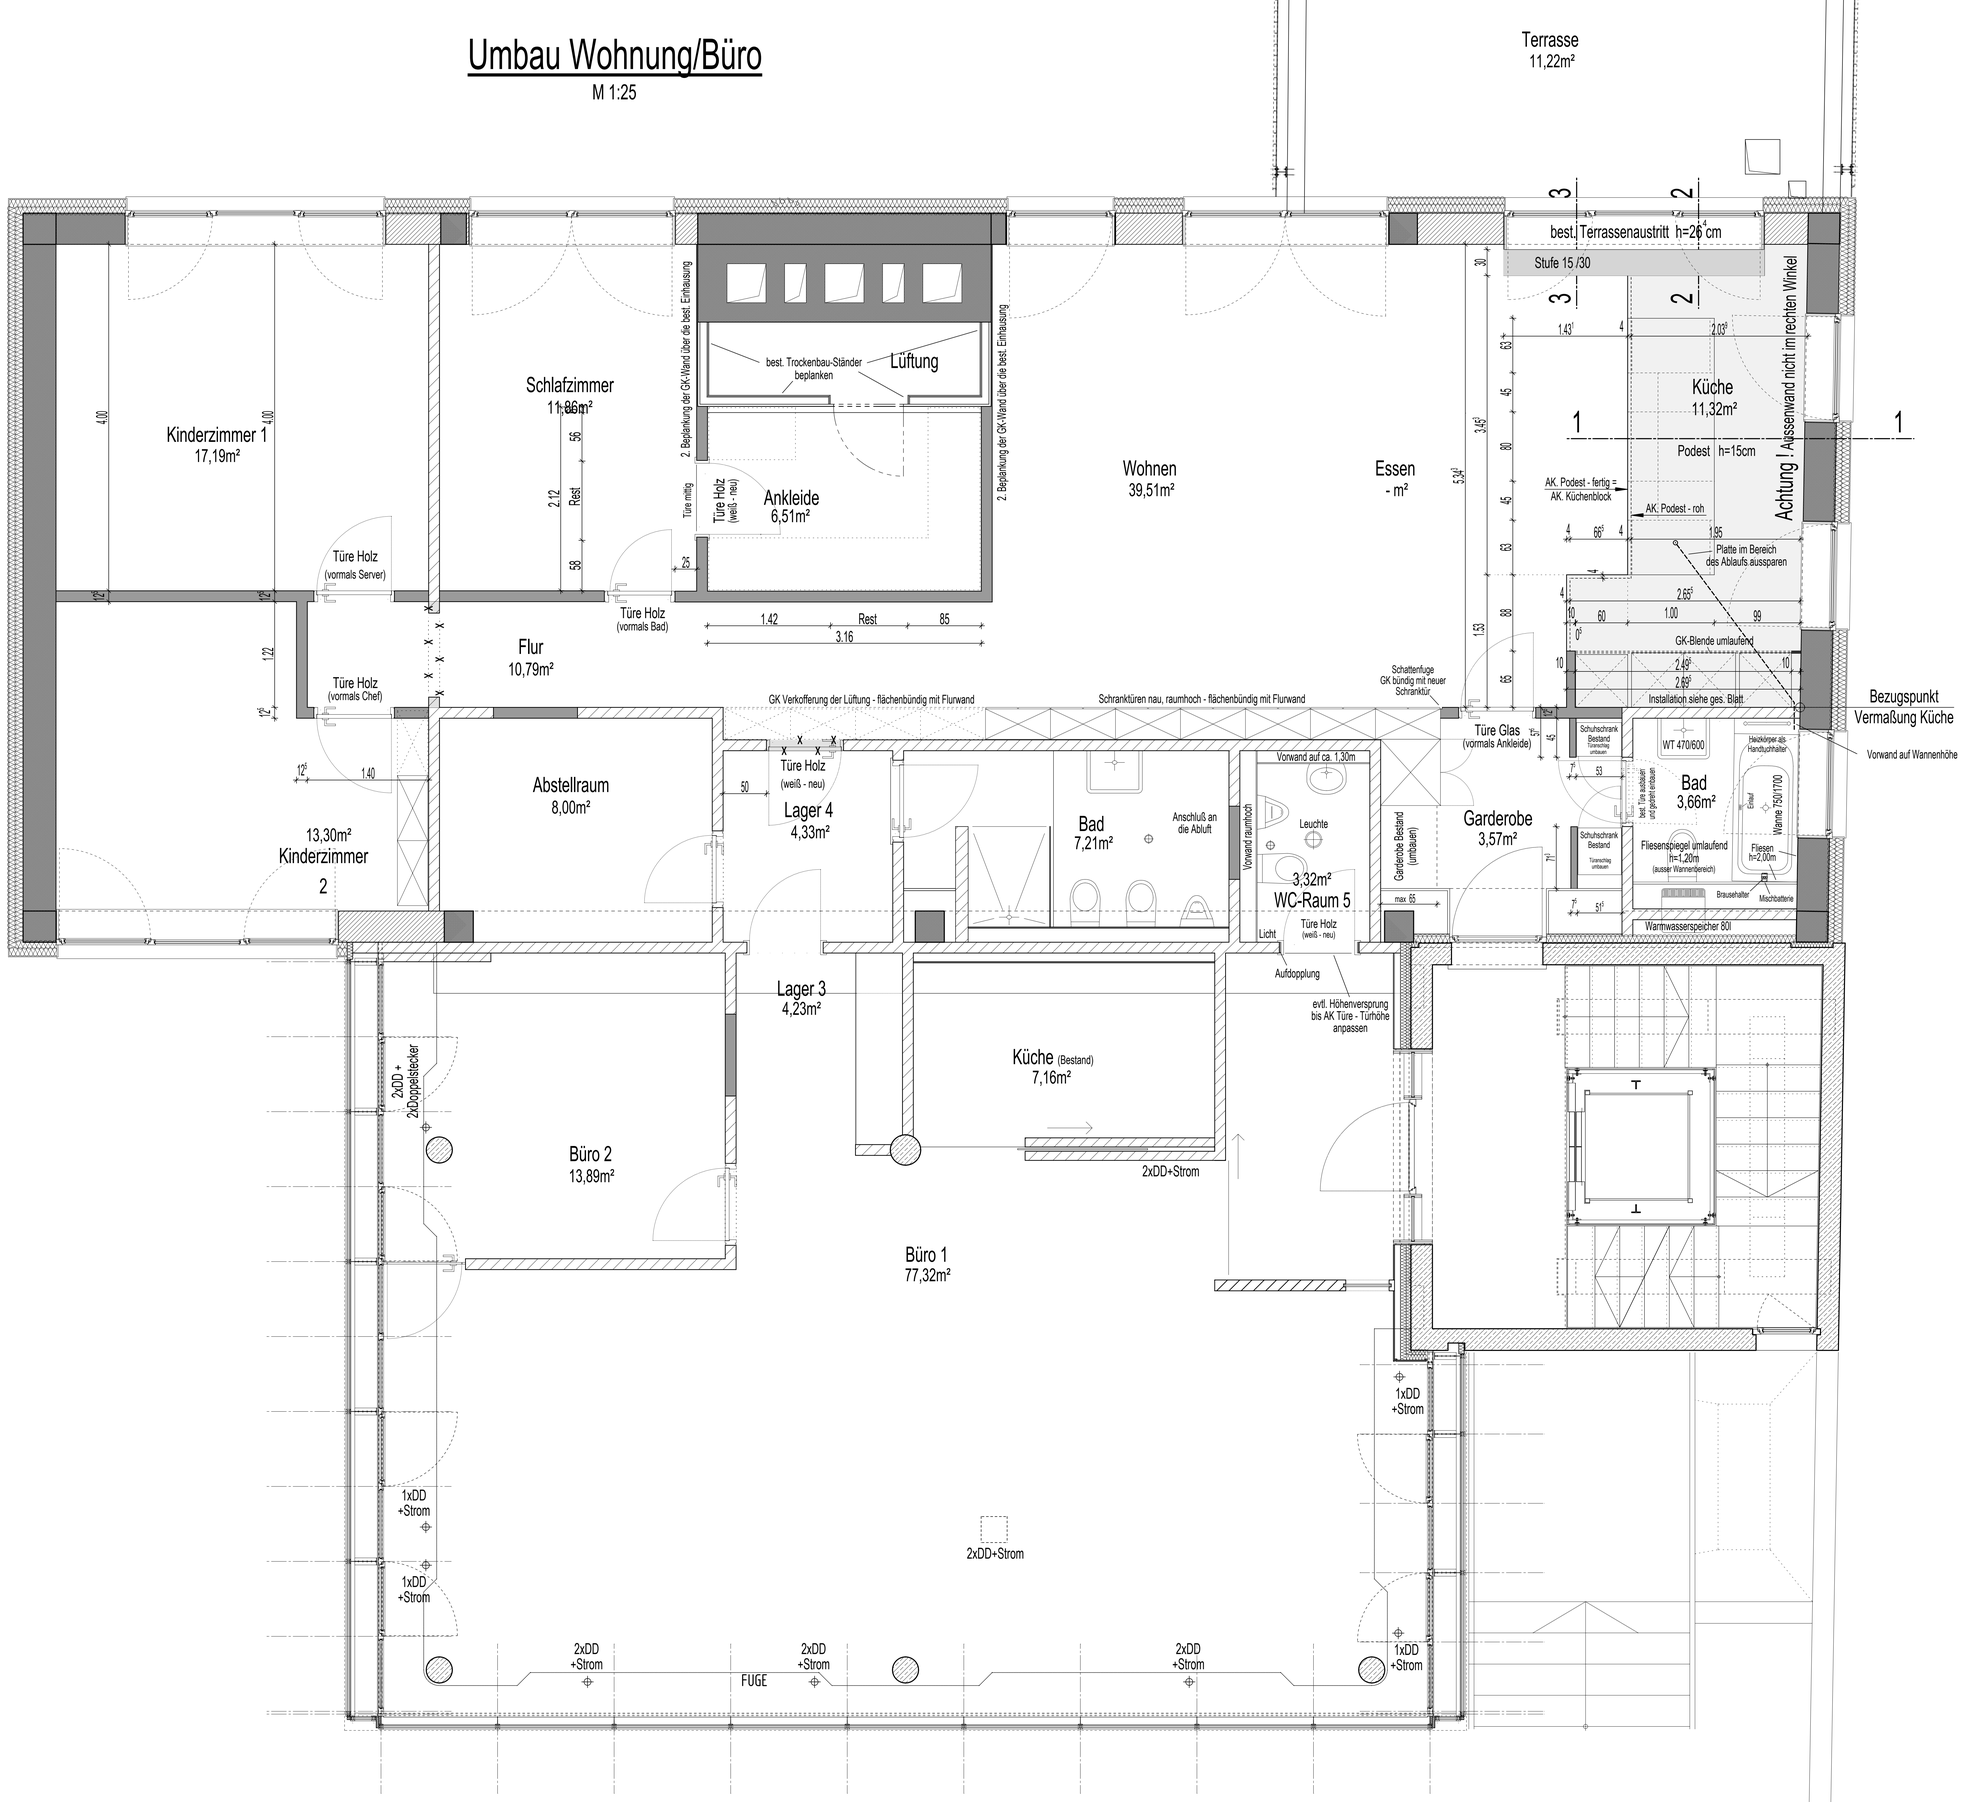
M 1:25