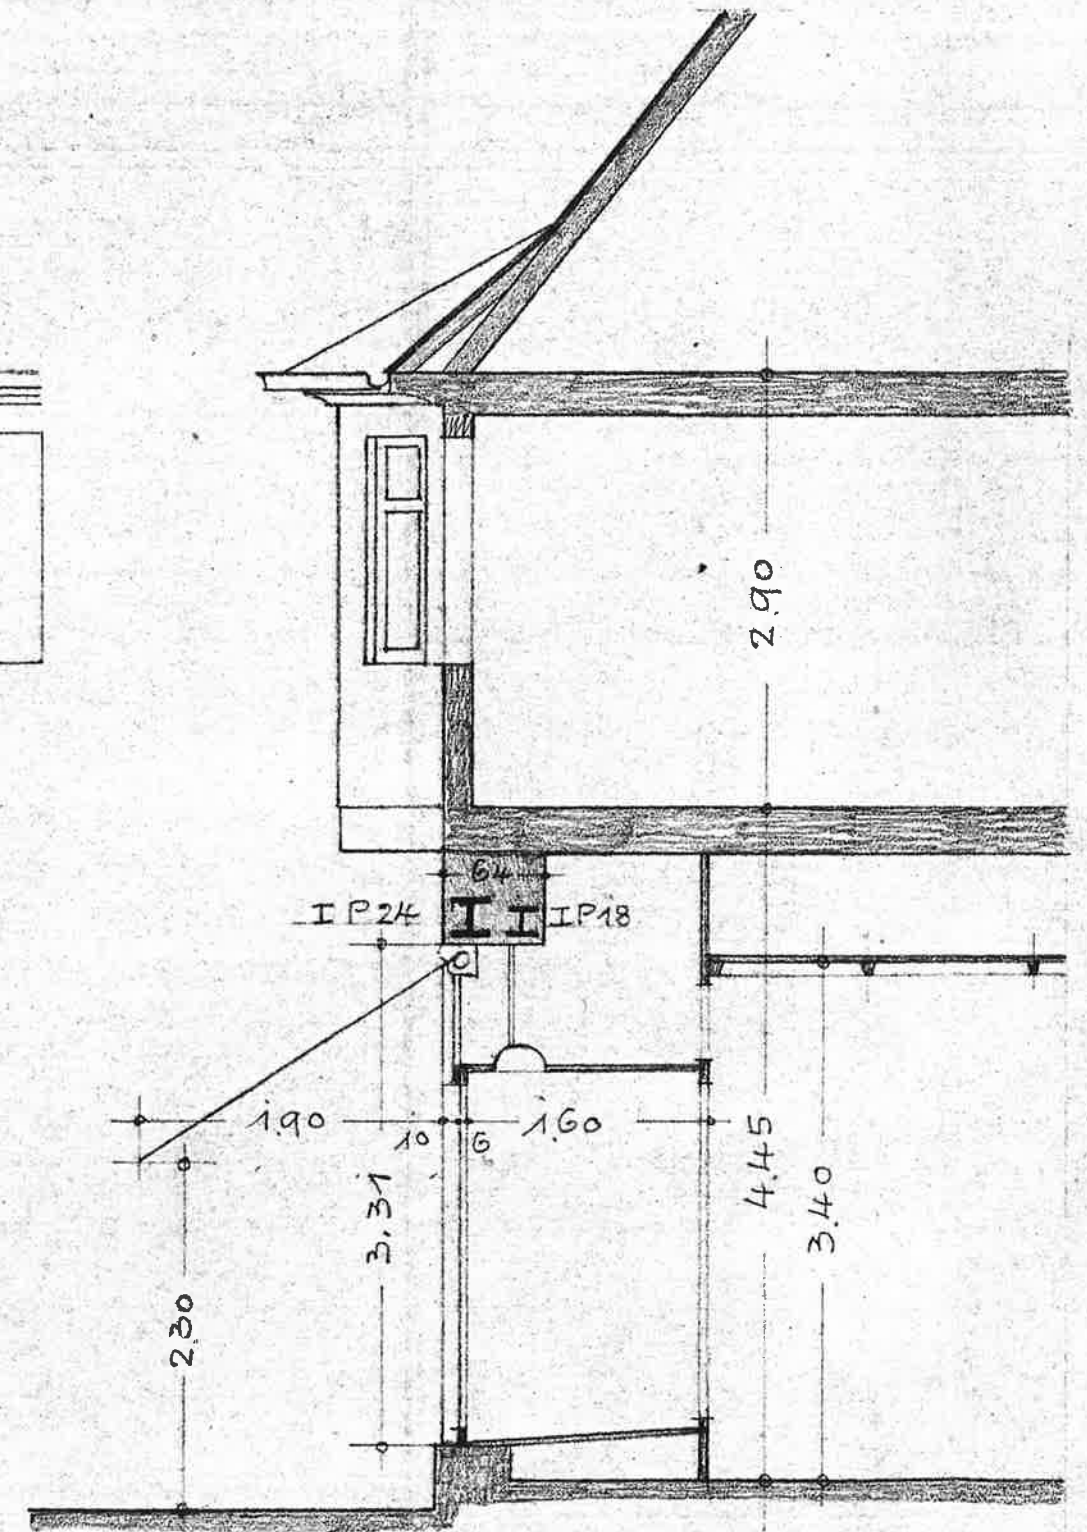



$$M_i = i = 50$$

QUERSCHNITT

A. BROGHAMMER
ARCHITEKT * SCHRAMBERG

Spezialmakler für City-Immobilien
73471 Ellwangen Postfach 1154 Telefon 07981-91000 Telefax 07981-910030
Schramberg, Hauptstraße 34
Ansicht/Schnitt M: 1:50 (A3)