




Ansicht von West

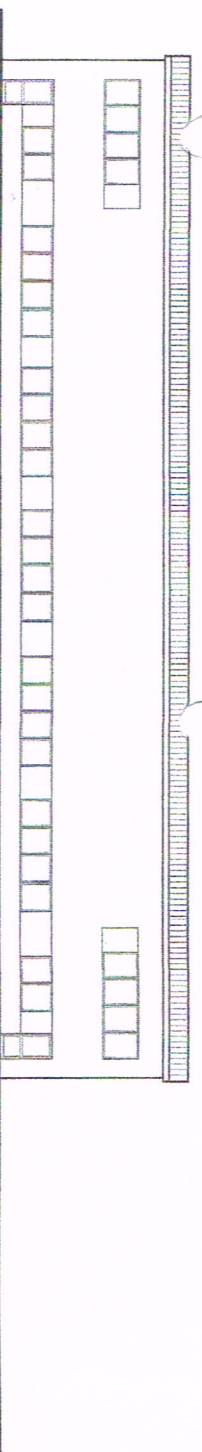



Ansicht von Nord

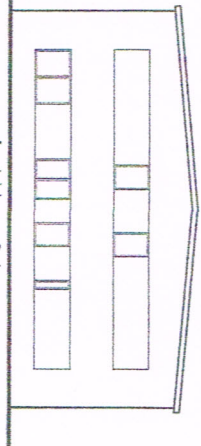

Ansicht von Ost

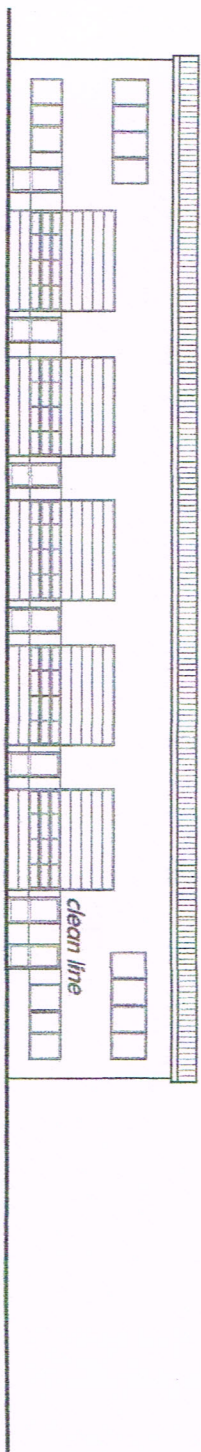

Ansicht von Süd

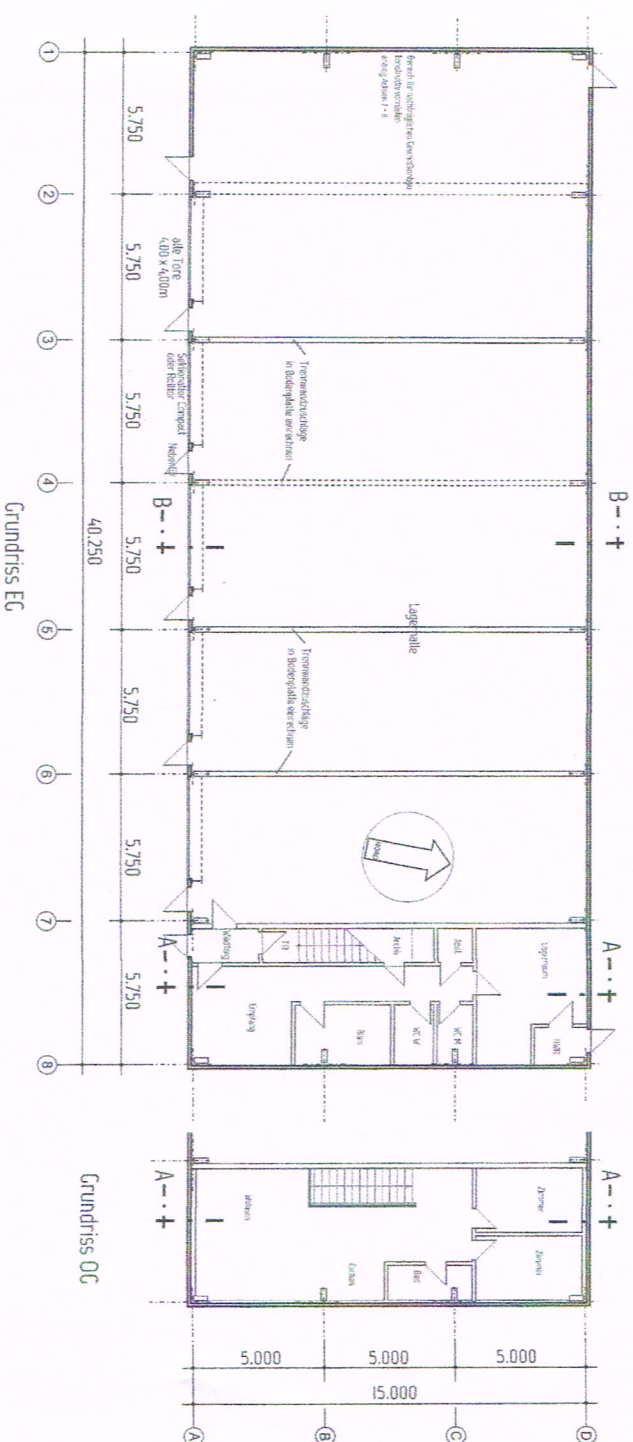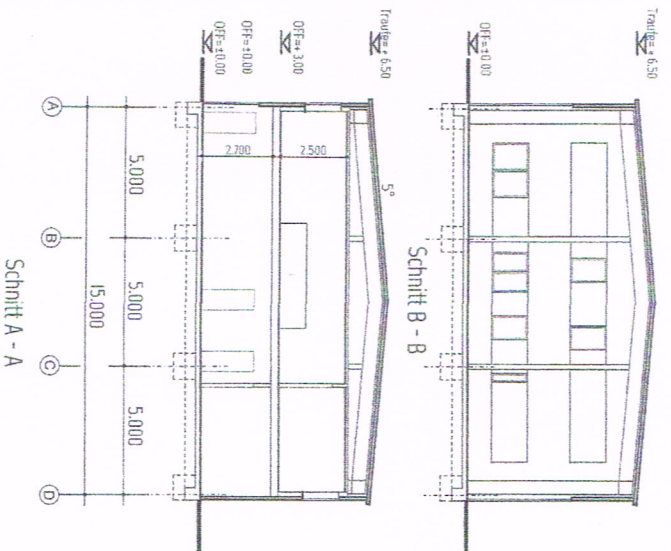

1 : 200  
 5 10 15 20 25 30 35 40

Dipl.-Ing. Hans-Joachim Preusschot		Proj.-Nr. 16.010	
Freier Architekt		Bl.-Nr. 01.01	
Am Winkel 40		Ddt. 26.01.2021	
19061 Schweinh		M 1 : 200	
Bauvorhaben	Schwerin-Lankow		
Leistungsphase	Entwurf		
Zeichnung	Grundrisse		
Datum	26.01.2021		
Unterschrift			
Schnitt			
Ansichten			