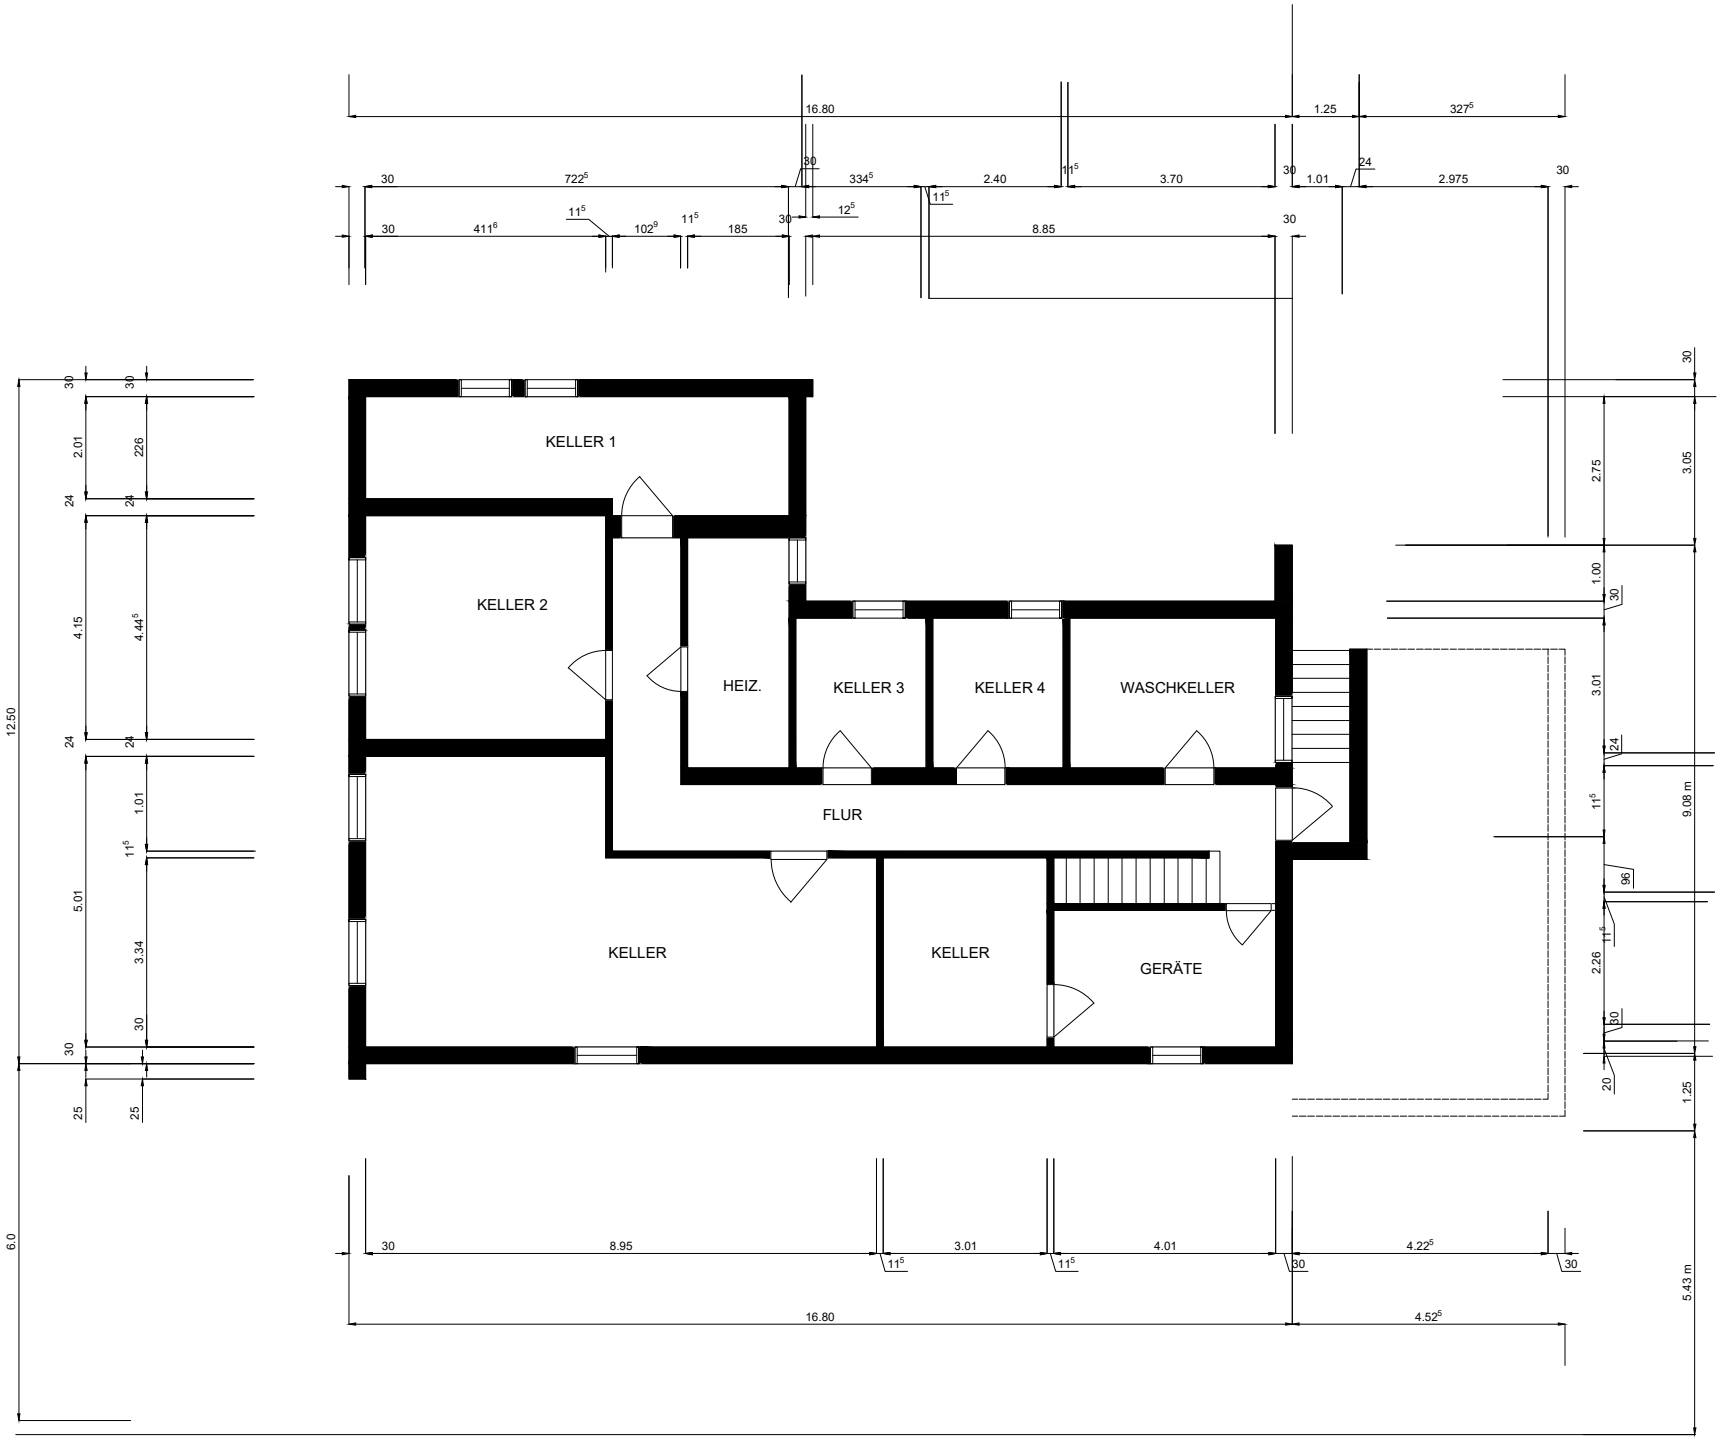
KELLER 1
KELLER 2
HEIZ.
KELLER 3
KELLER 4
WASCHKELLER
FLUR
KELLER
KELLER
GERÄTE
16.80
1.25
327⁵
722⁵
334⁵
2.40
11⁵
3.70
1.01
2.975
411⁶
102⁹
185
12⁵
8.85
8.95
3.01
4.01
4.22⁵
4.52⁵
12.50
6.0
9.08 m
5.43 m