


— SPORTPLATZ —

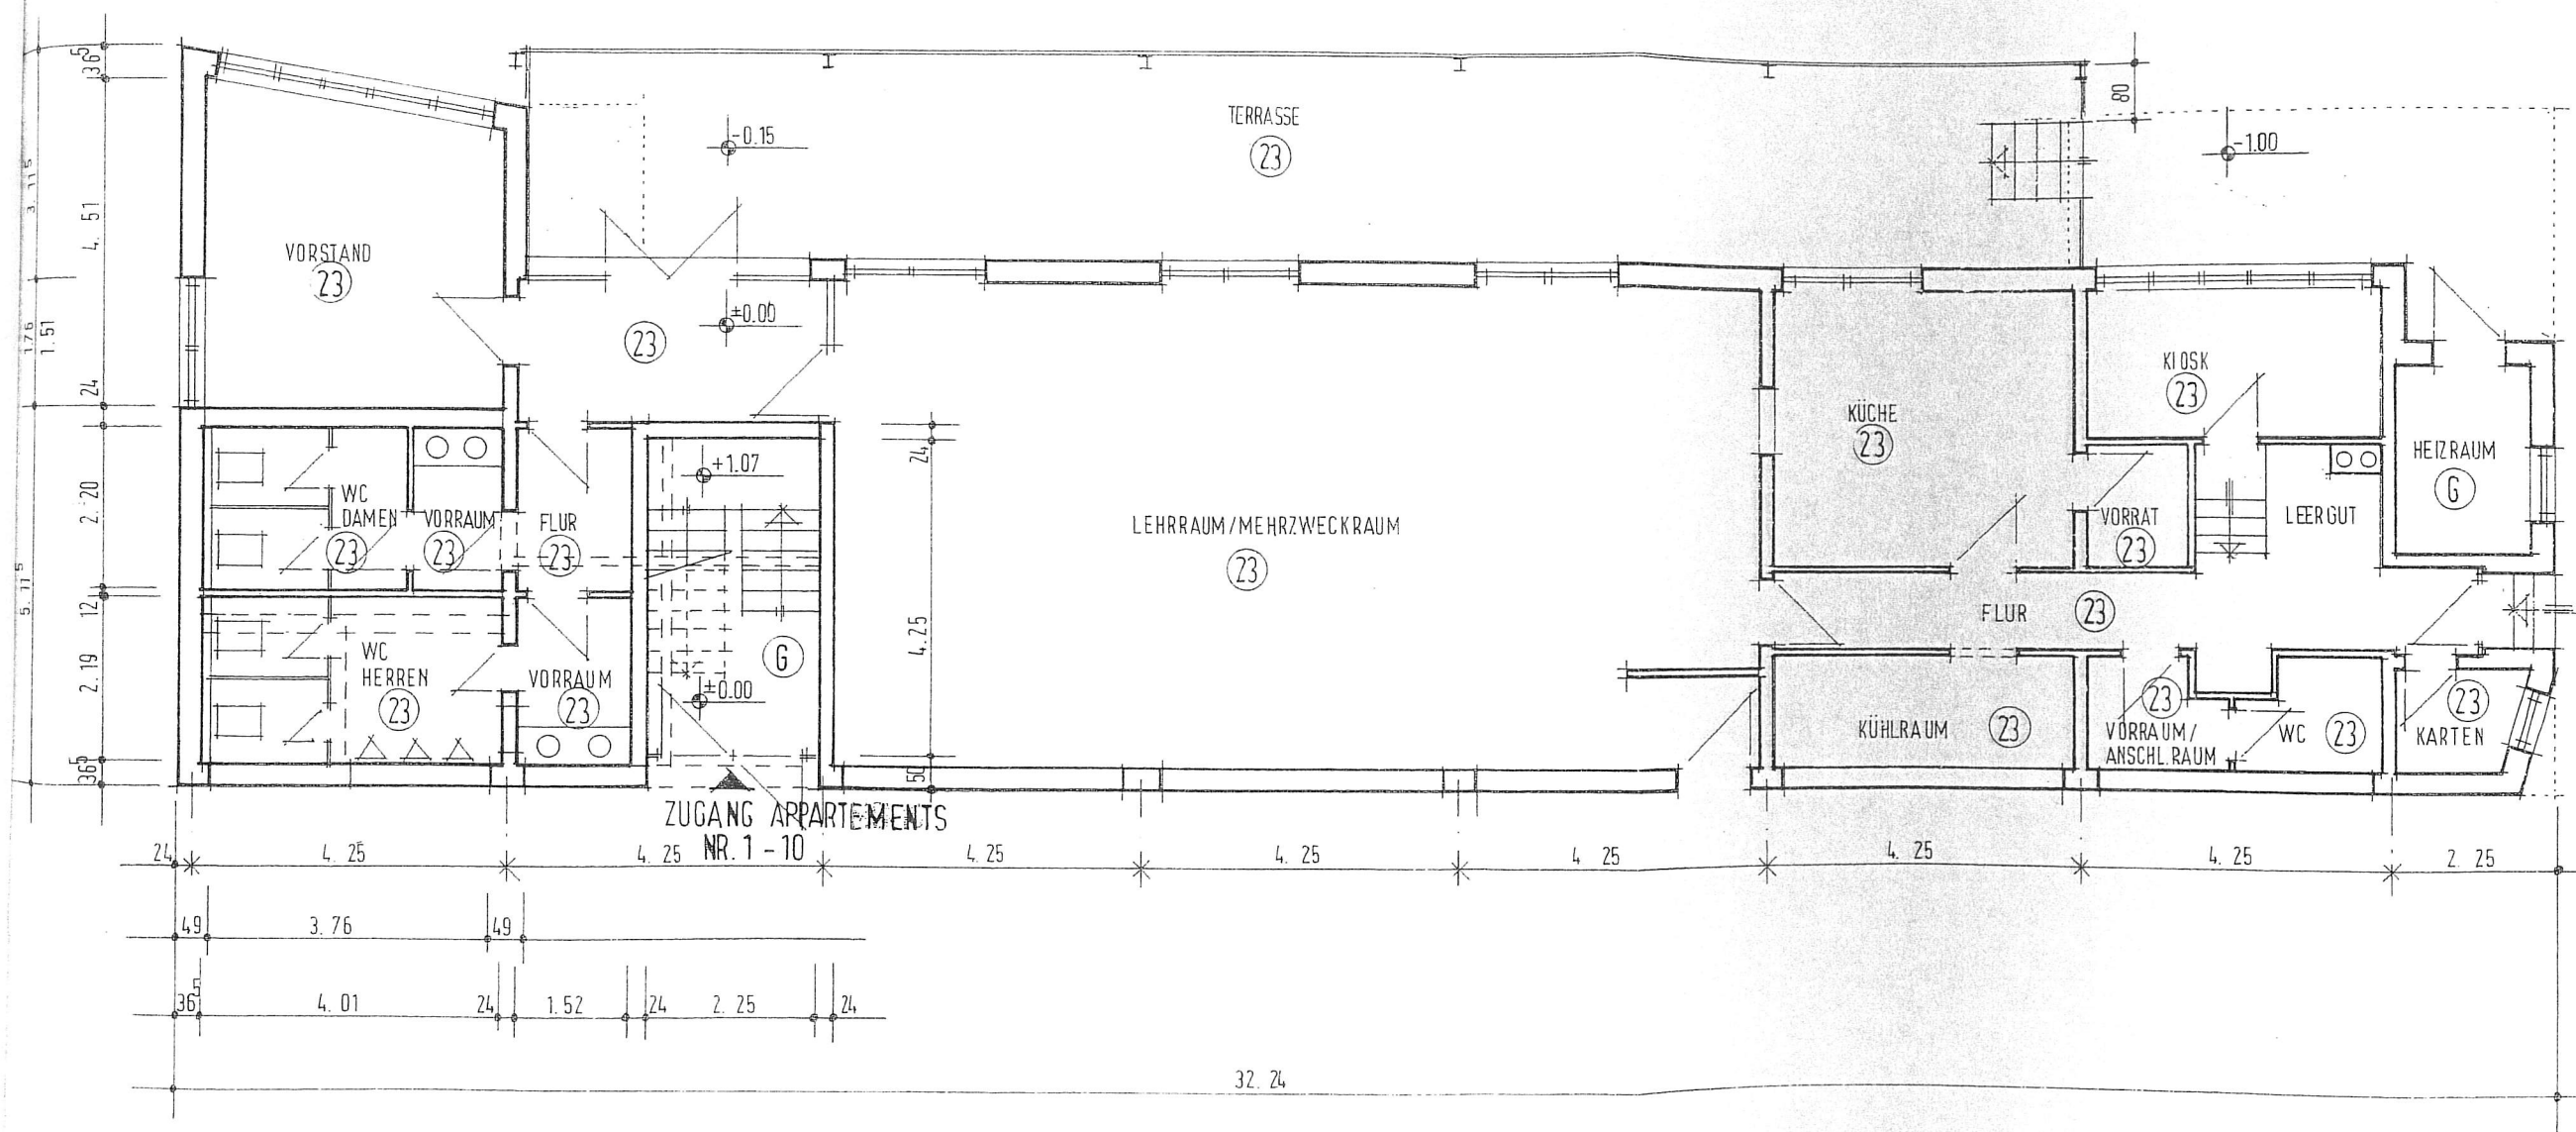

— GISELBERGER STRASSE —

ABGESCHLOSSENHEITSERKLÄRUNG

APPARTEMENTANLAGE GISELBERGER STR. 37, 35037 MARBURG

SÜDWESTLICHES GEBÄUDE A -37A-

GRUNDRISS ERDGESCHOSS M 1:100