


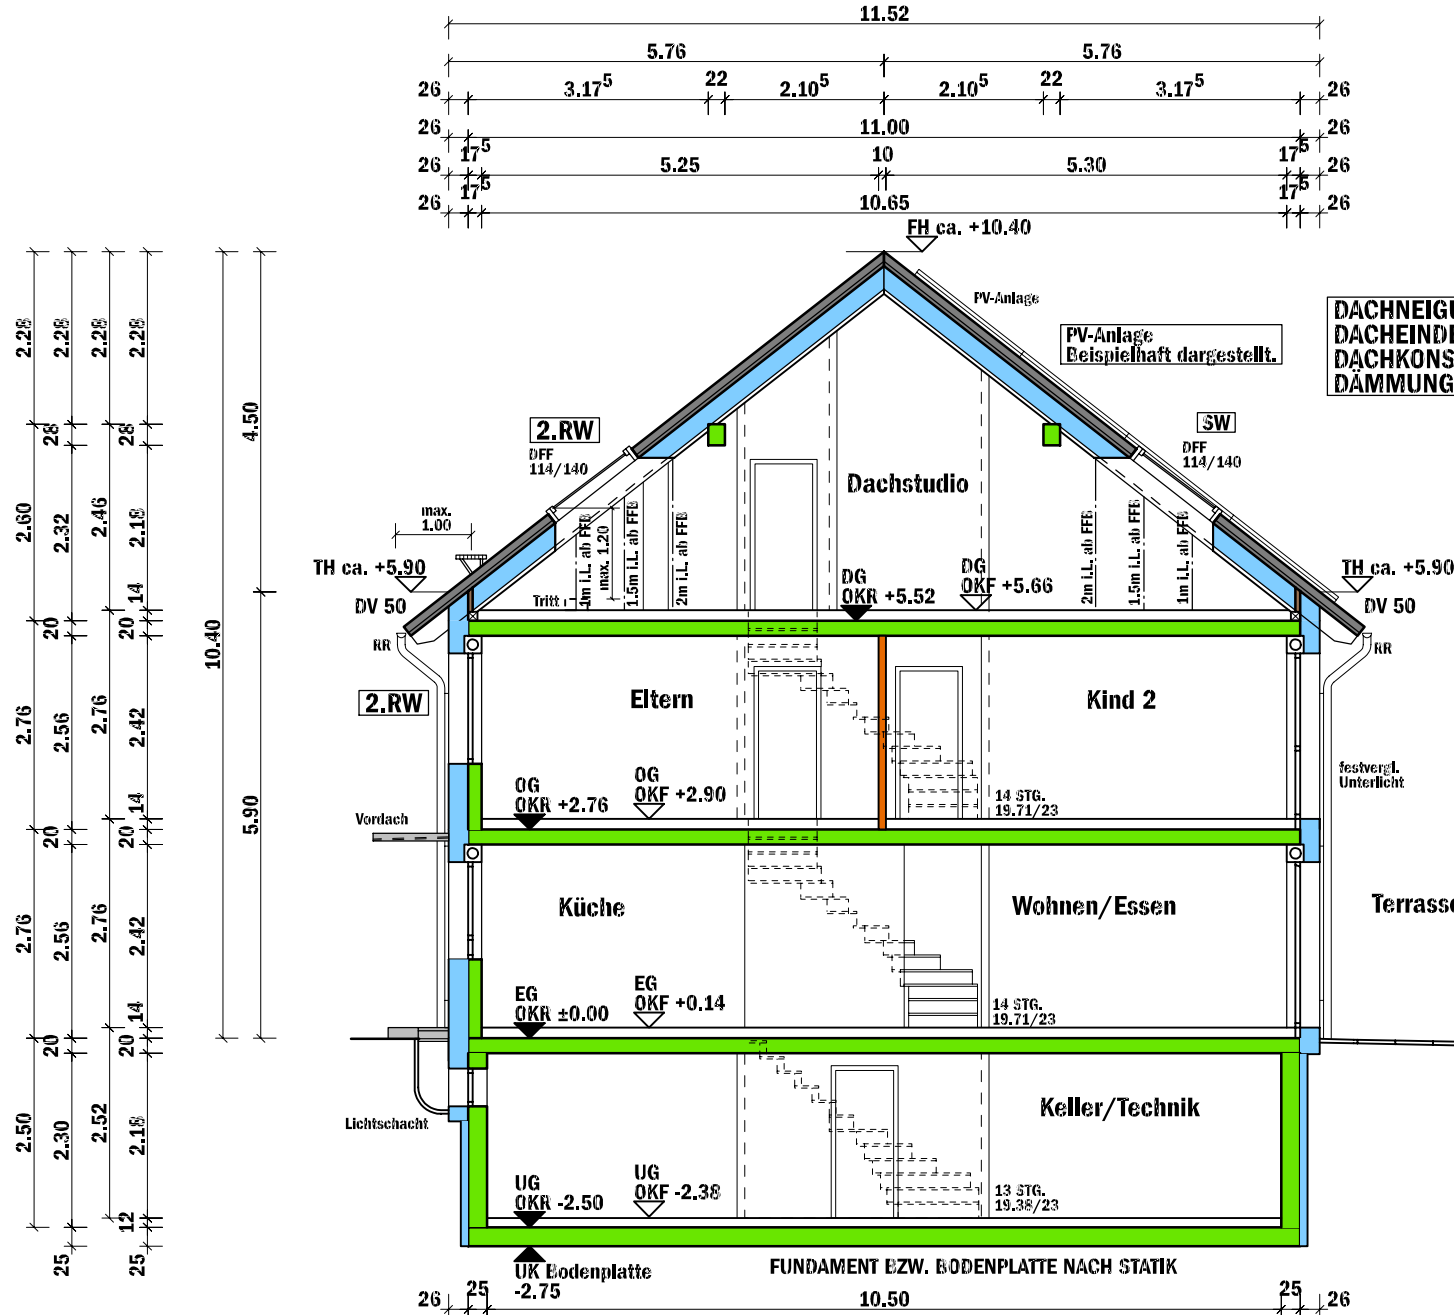

**DACHNEIGUNG 38 GRAD
DACHEINDECKUNG BETONDACHSTEINE
DACHKONSTRUKTION NACH STATIK
DÄMMUNG NACH WSNW.**

Haustyp Achsmaß 5.20 m, Hauslänge 11.52 m, SD 38 Grad
WDVS 26, LWWP, PV

Planinhalt Schnitt

Erstellt am 22.02.2025

M 1:100/DIN A4/JV

Legende:			
EHL	Endhaus Links	WE	Wohneinheiten
EHR	Endhaus Rechts	WDVS26	Wärmedämmverbundsystem 26 cm
MHL	Mittelhaus Links	LWWP	Luft-Wasser-Wärmepumpe
MHR	Mittelhaus Rechts	PV	PV-Anlage
SD	Satteldach	OUIG	ohne Untergeschoss
FD	Flachdach	EIGI	Eingang Giebelseite
PD	Pultdach	UGEI	Untergeschoss mit Eingang
GR	Gaube	UGGA	Untergeschoss mit Garage
ZWG	Zwerggiebel	UGZI	Untergeschoss mit Zimmer
KN	Kniestock	SW	Sonderwunsch
DT	Dachterrasse	RW	Retftungsweg
BK	Balkon	EPZ3	Erdbebenzone 3
LG	Lichtgraben	GF	Grundfläche