




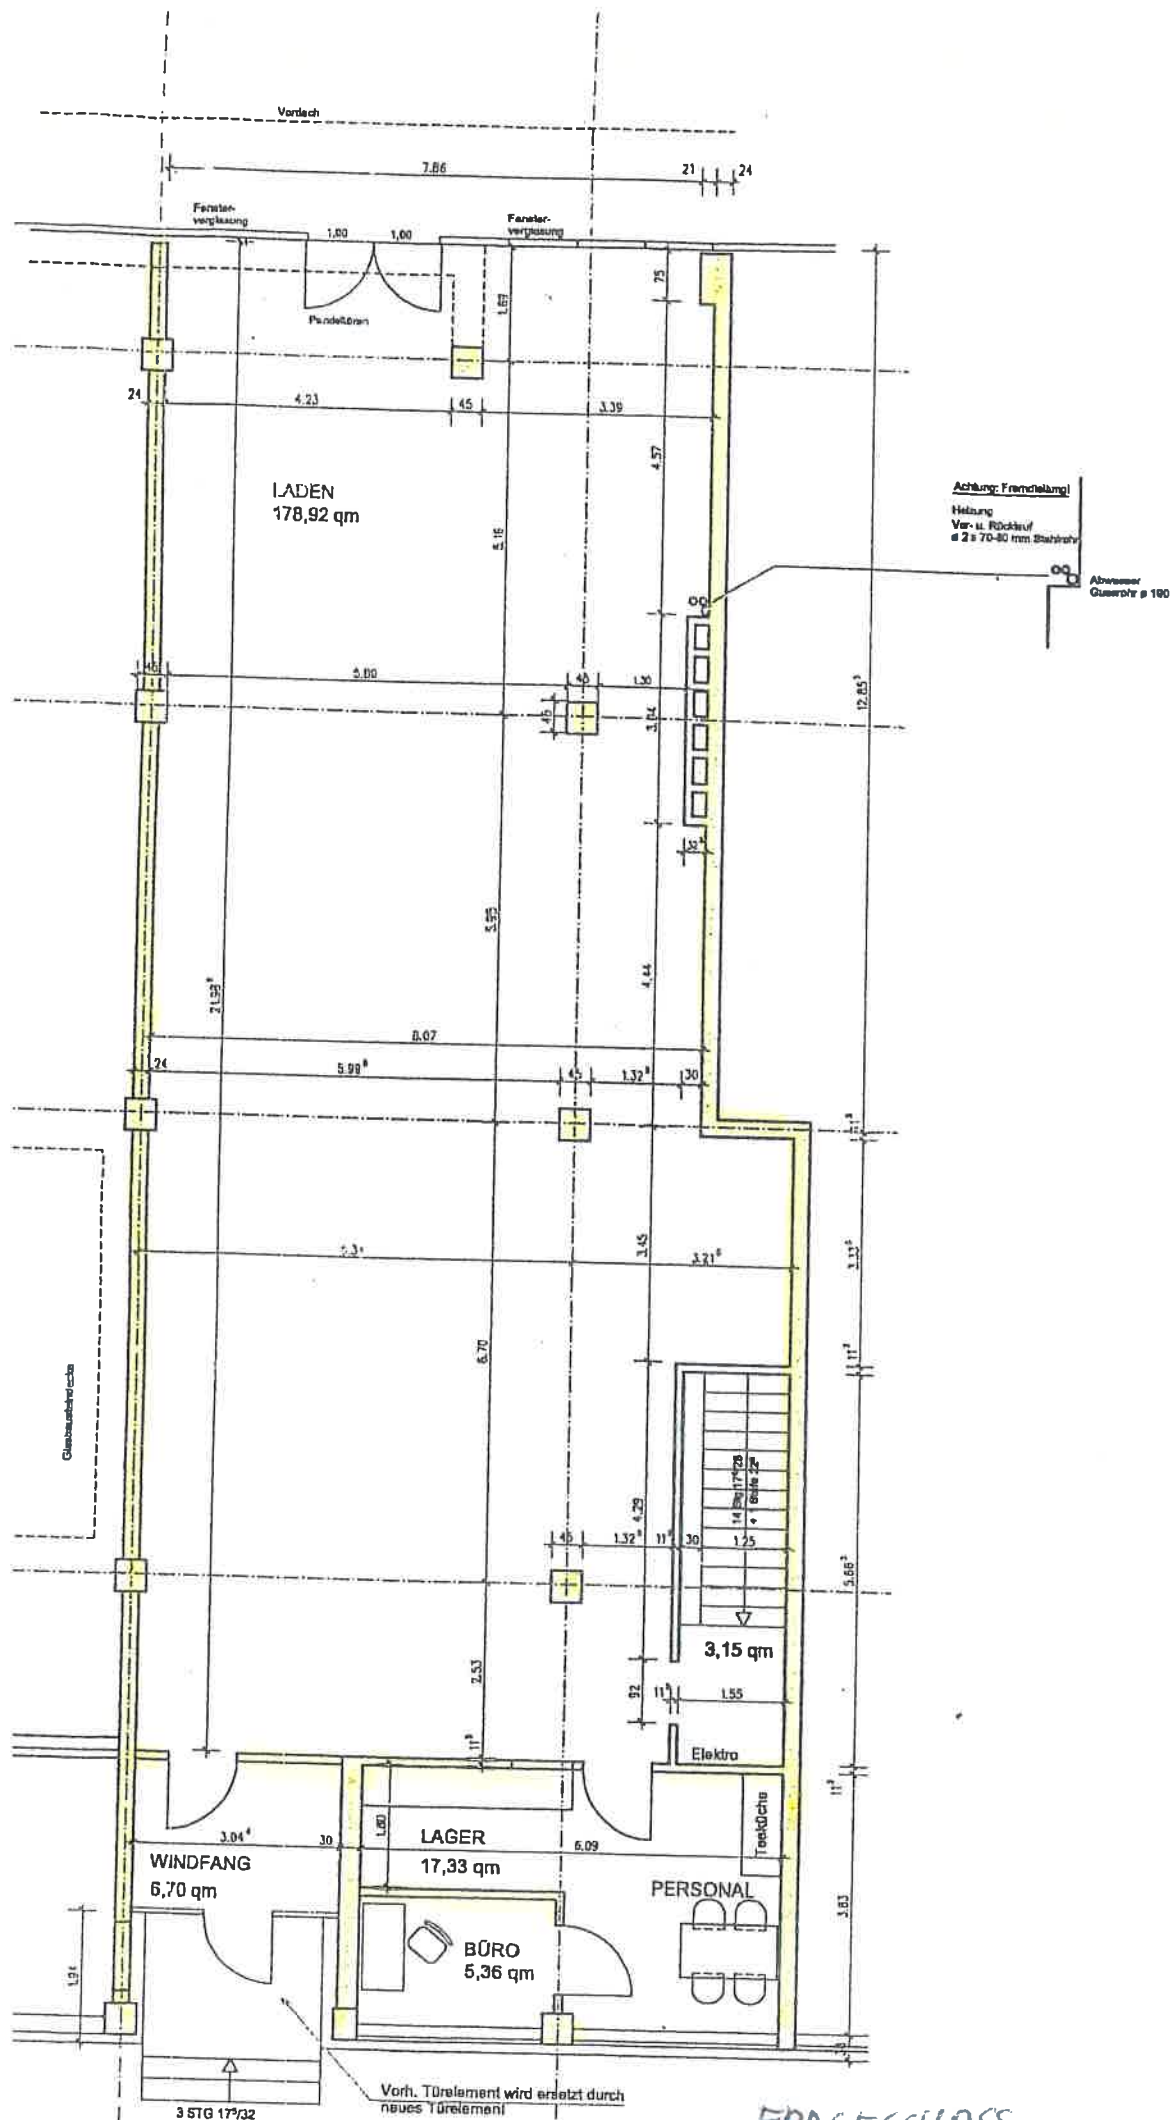

PARKPLATZ -
ANLIEFERUNG

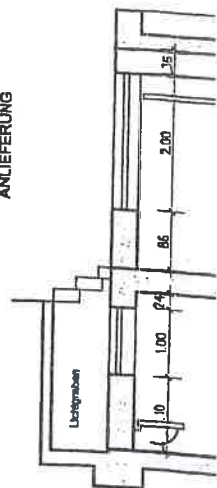


LÄNGS

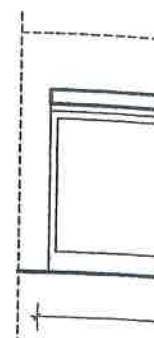

ANSICH

Im Grundriss s
am Theaterpla
sondem der ei

FDRLECHNOKK

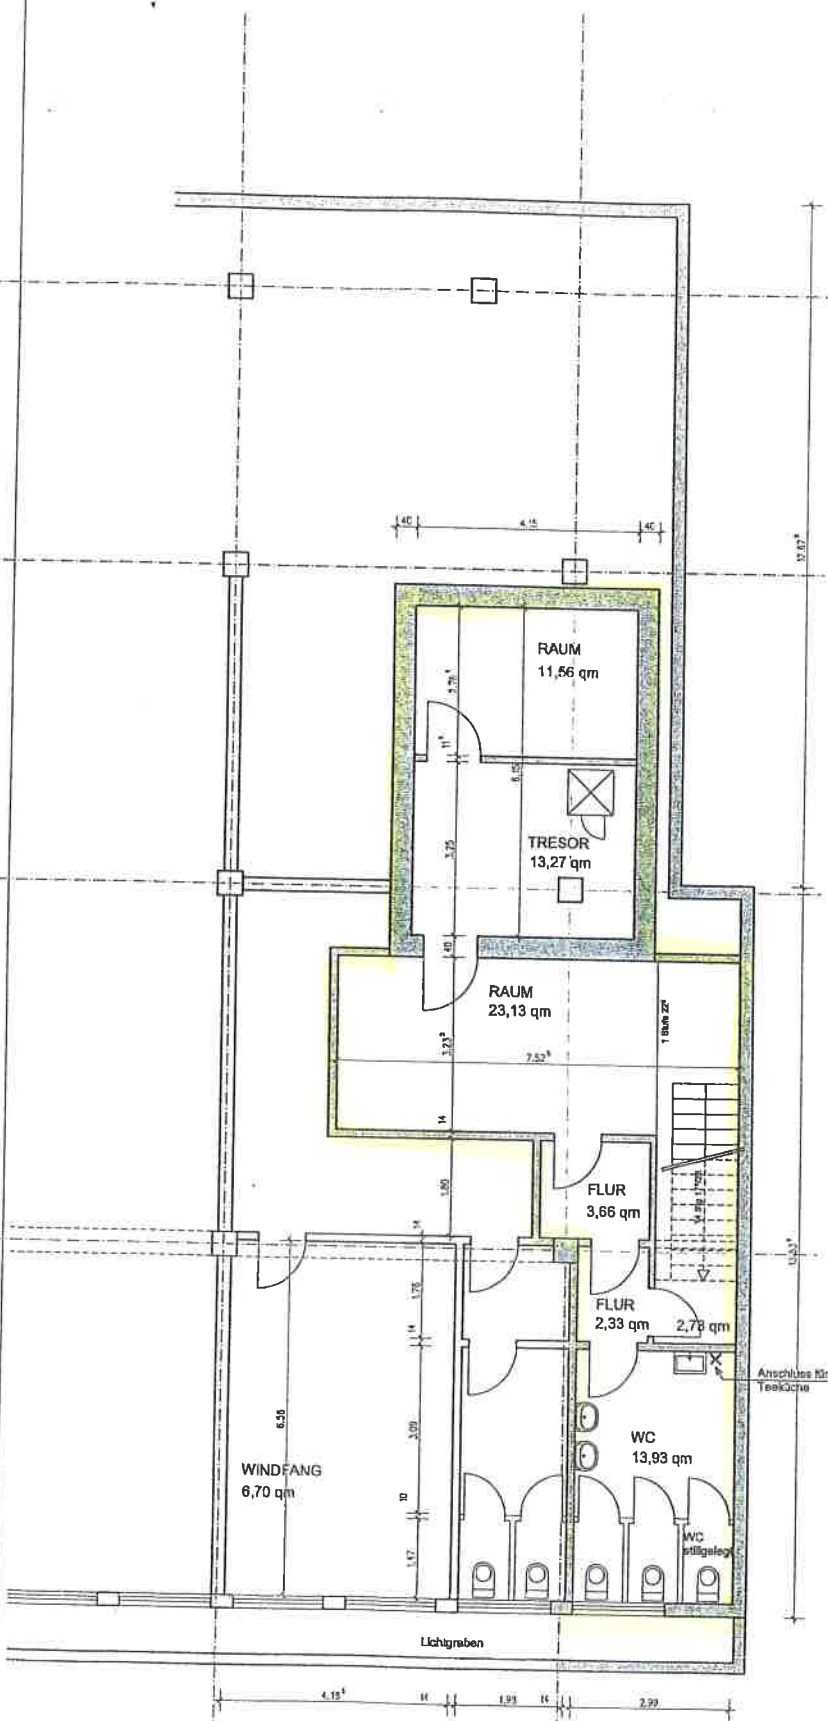

KELLERGESCHOSS

Kellerfläche Gerry Weber

Architekt:

LAGEMANN + RICHTER

ARCHITEKTEN BDA
DIPL. ING
STADTPLANER
AKNW

KOBLENZER STRASSE 113
53177 BONN - BAD GODESBERG
TEL 0228/334431

Bonn, den

Bauherr: