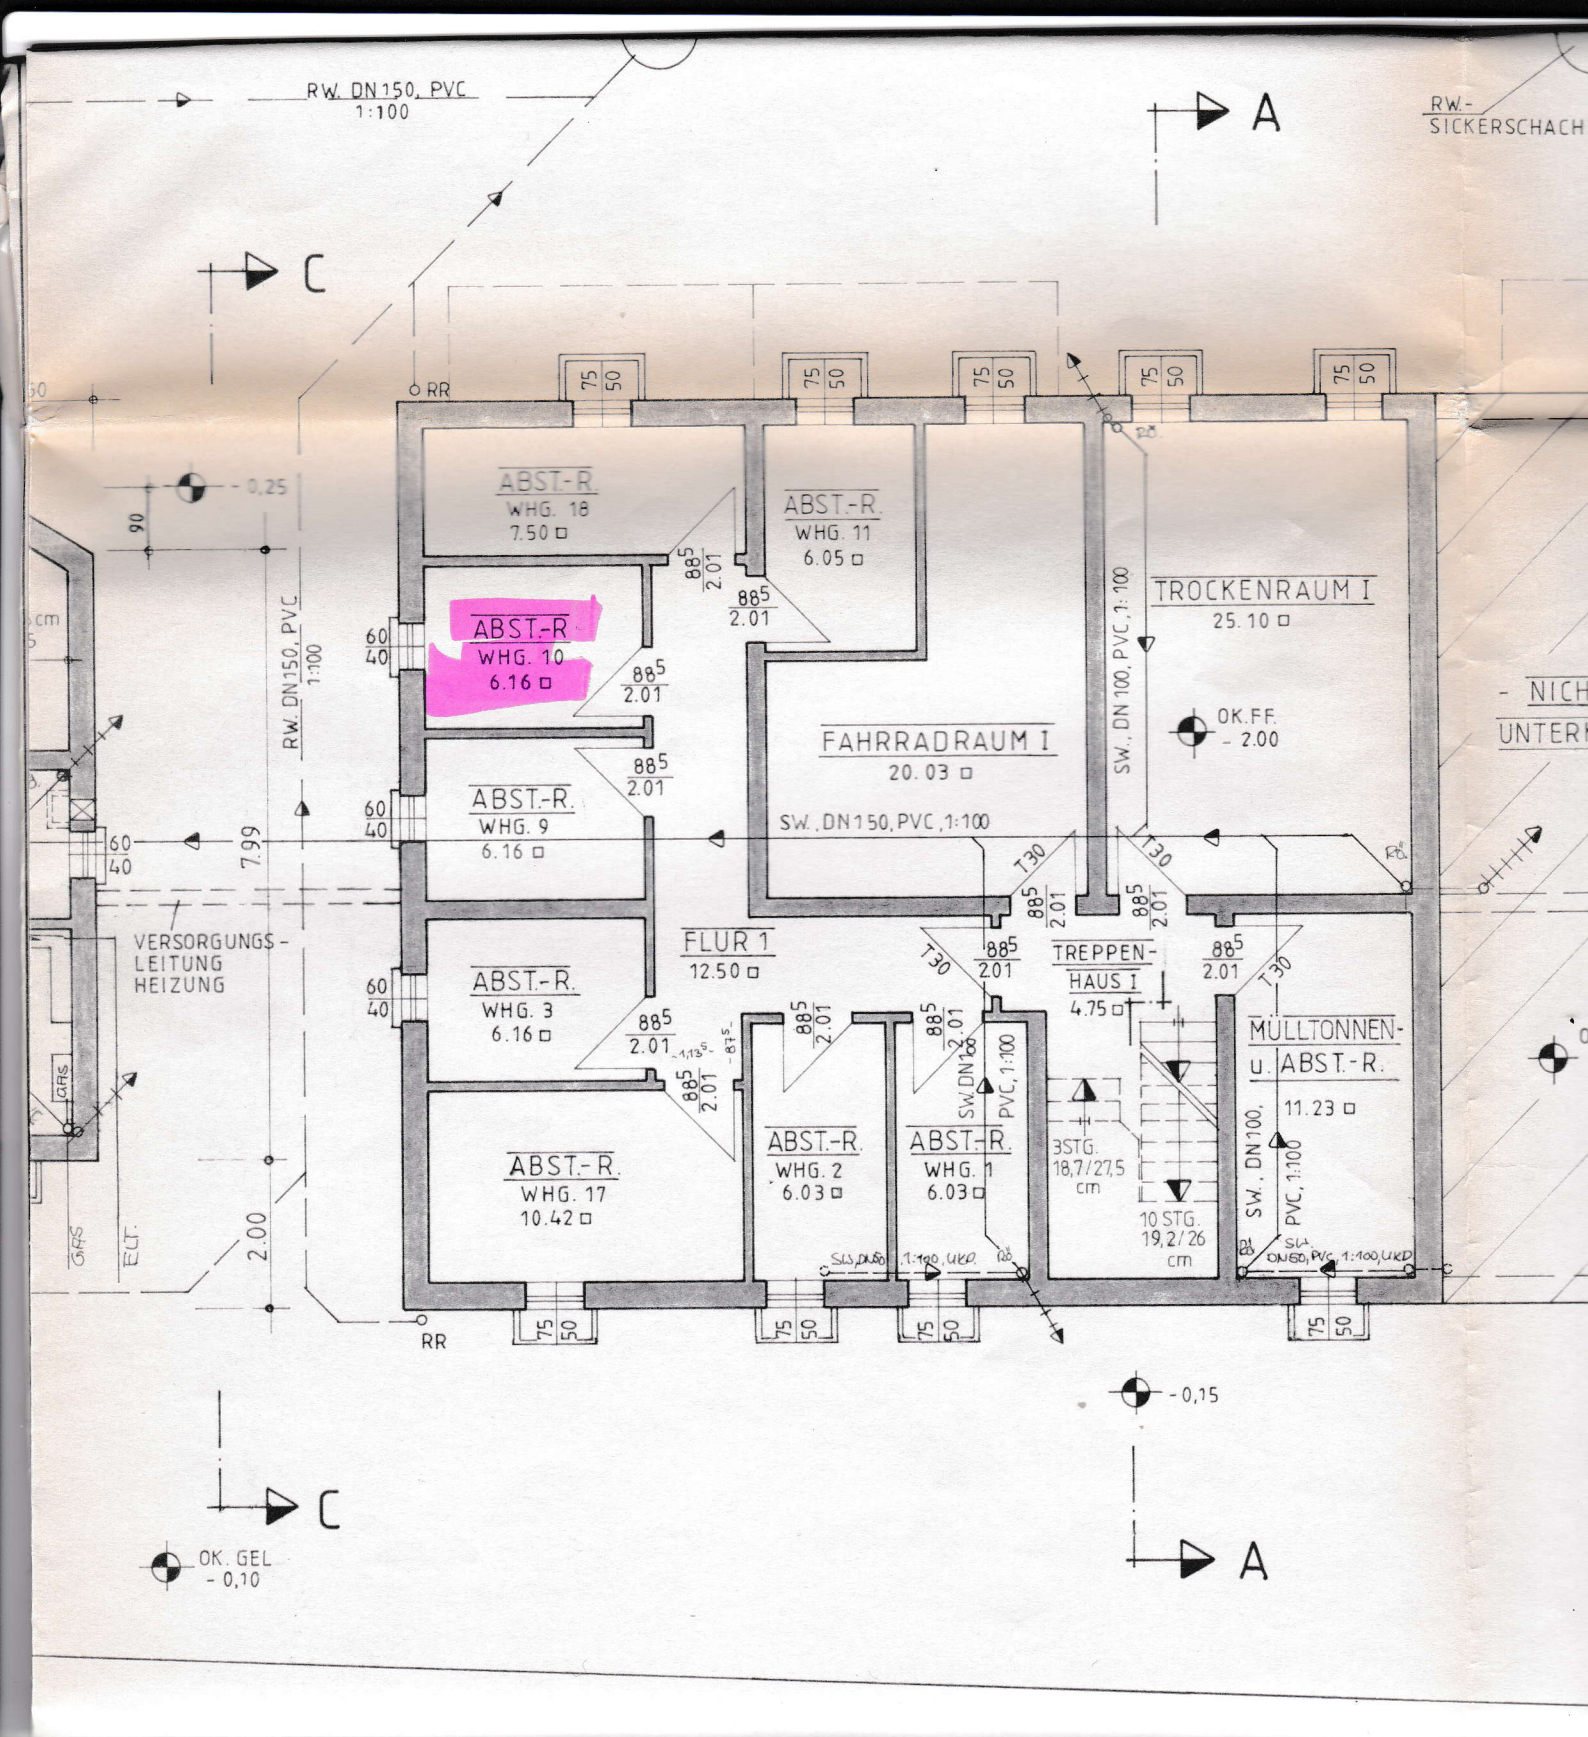
RW. DN150, PVC
1:100
A
C
RW.-
SICKERSCHACH
RR
ABST.-R.
WHG. 18
7.50 □
ABST.-R.
WHG. 11
6.05 □
ABST.-R
WHG. 10
6.16 □
ABST.-R.
WHG. 9
6.16 □
ABST.-R.
WHG. 3
6.16 □
ABST.-R.
WHG. 17
10.42 □
ABST.-R.
WHG. 2
6.03 □
ABST.-R.
WHG. 1
6.03 □
FLUR 1
12.50 □
TREPPEN-
HAUS I
4.75 □
TROCKENRAUM I
25.10 □
FAHRRADRAUM I
20.03 □
MÜLLTONNEN-
u. ABST.-R.
11.23 □
OK.FF.
- 2.00
- 0,25
RW. DN150, PVC
1:100
SW., DN 100, PVC, 1:100
SW., DN150, PVC, 1:100
SW. DN100, PVC, 1:100
SW. DN100, PVC, 1:100
VERSORGUNGS-
LEITUNG
HEIZUNG
GAS
ELT.
7.99
2.00
3STG.
18,7/27,5
cm
10 STG.
19,2/26
cm
T30
- 0,15
OK. GEL
- 0,10