


# Modul 1

2 Zimmer, Flur, 1 Abst., WP

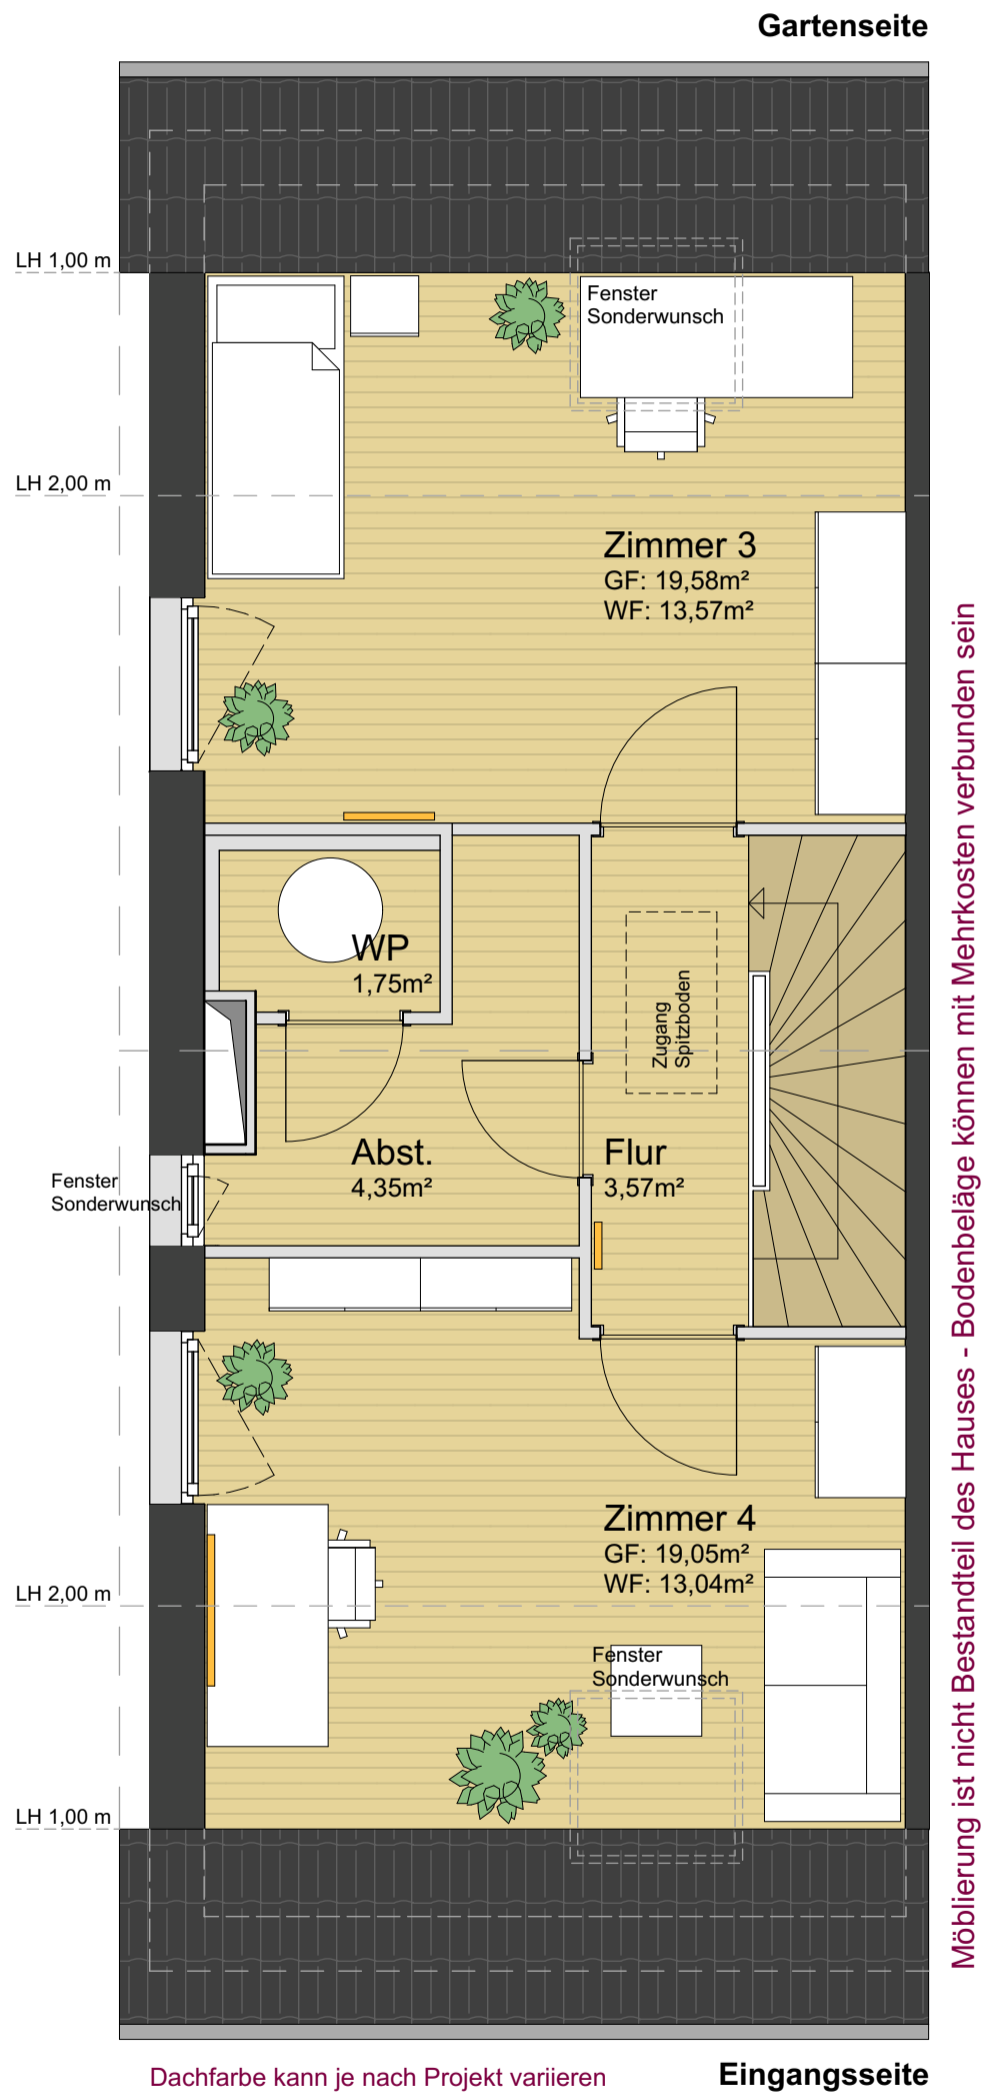

## DACHGESCHOSS

### Grundriss Dachgeschoss MODUL 1

WEISSHORN  
Projektentwicklung GmbH  
Borsigstraße 20a  
65205 Wiesbaden  
Telefon: 06122/58653-0  
Email: [info@weisshorn-gruppe.de](mailto:info@weisshorn-gruppe.de)



**Generation-E**

Stand 29.07.2025