

Planstand

Bauvorhaben

Neubau eines
Einfamilienwohnhauses
mit Carport

Flurst. 133/1
Wohnroder Str. 38
63639 Flörsbachtal

+ -0.00 = 376.80 üNN OKRFB EG

Architekt
R2.design


26.04.2022
Datum

M 1:100

Grundriss
Erdgeschoss
Keine Ausführungsplanung!



Grundriss Erdgeschoss

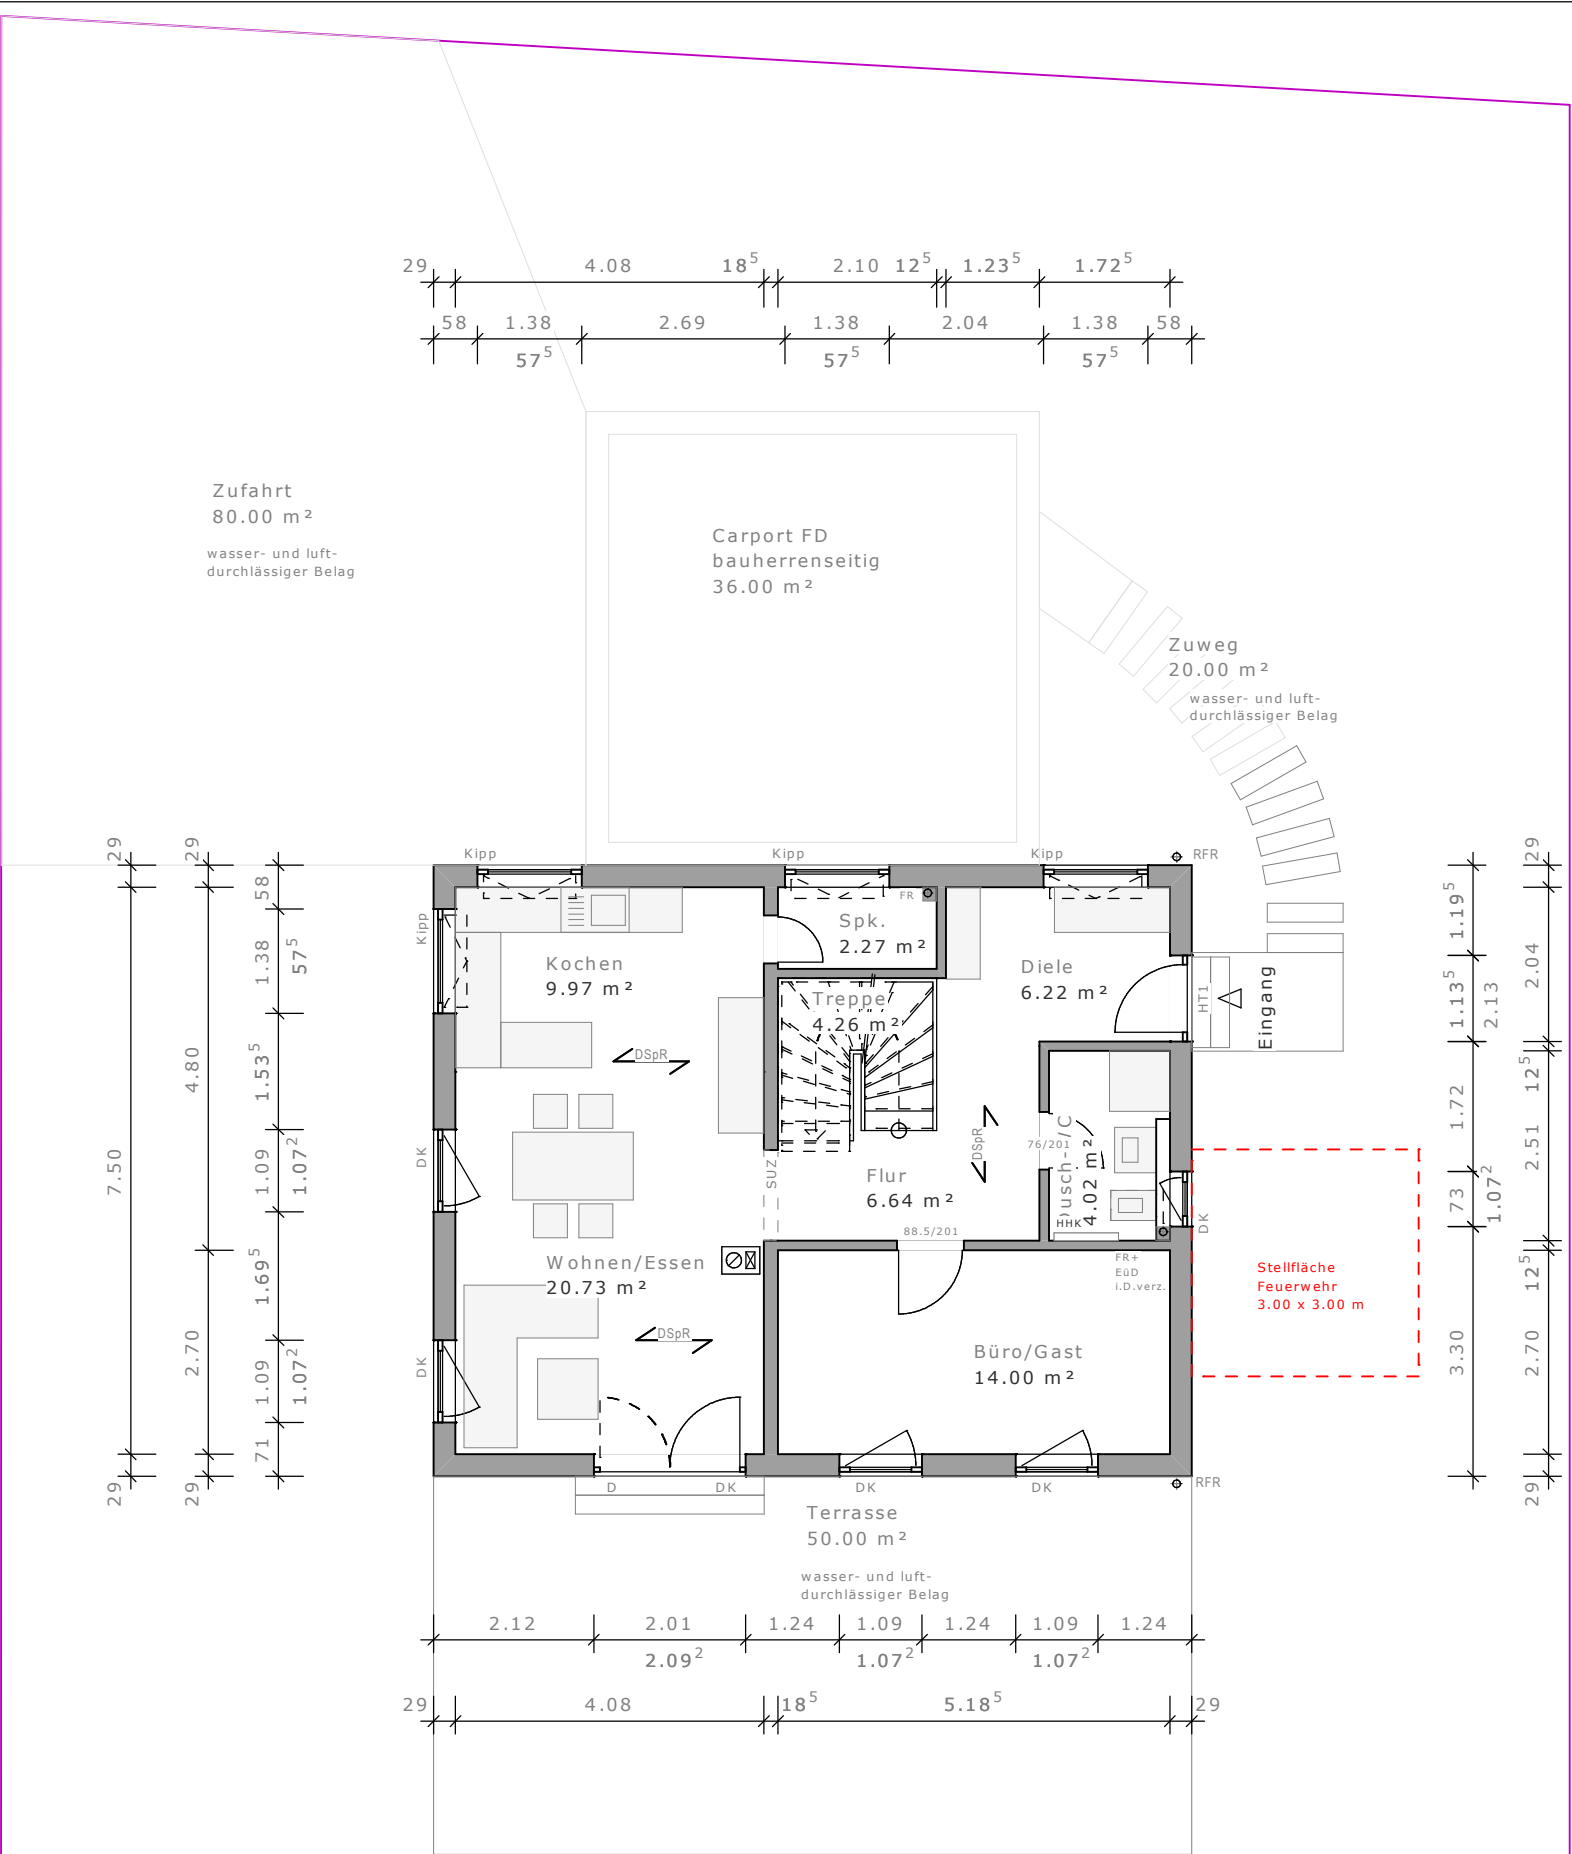

Die Herstellung der Außenanlagen dürfen nicht abweichend zum eingereichtem Bauantrag ausgeführt werden.
Die Außenanlagen sind bauperrenseitige Leistungen und werden nicht durch R2-Architektur beauftragt und betreut.