


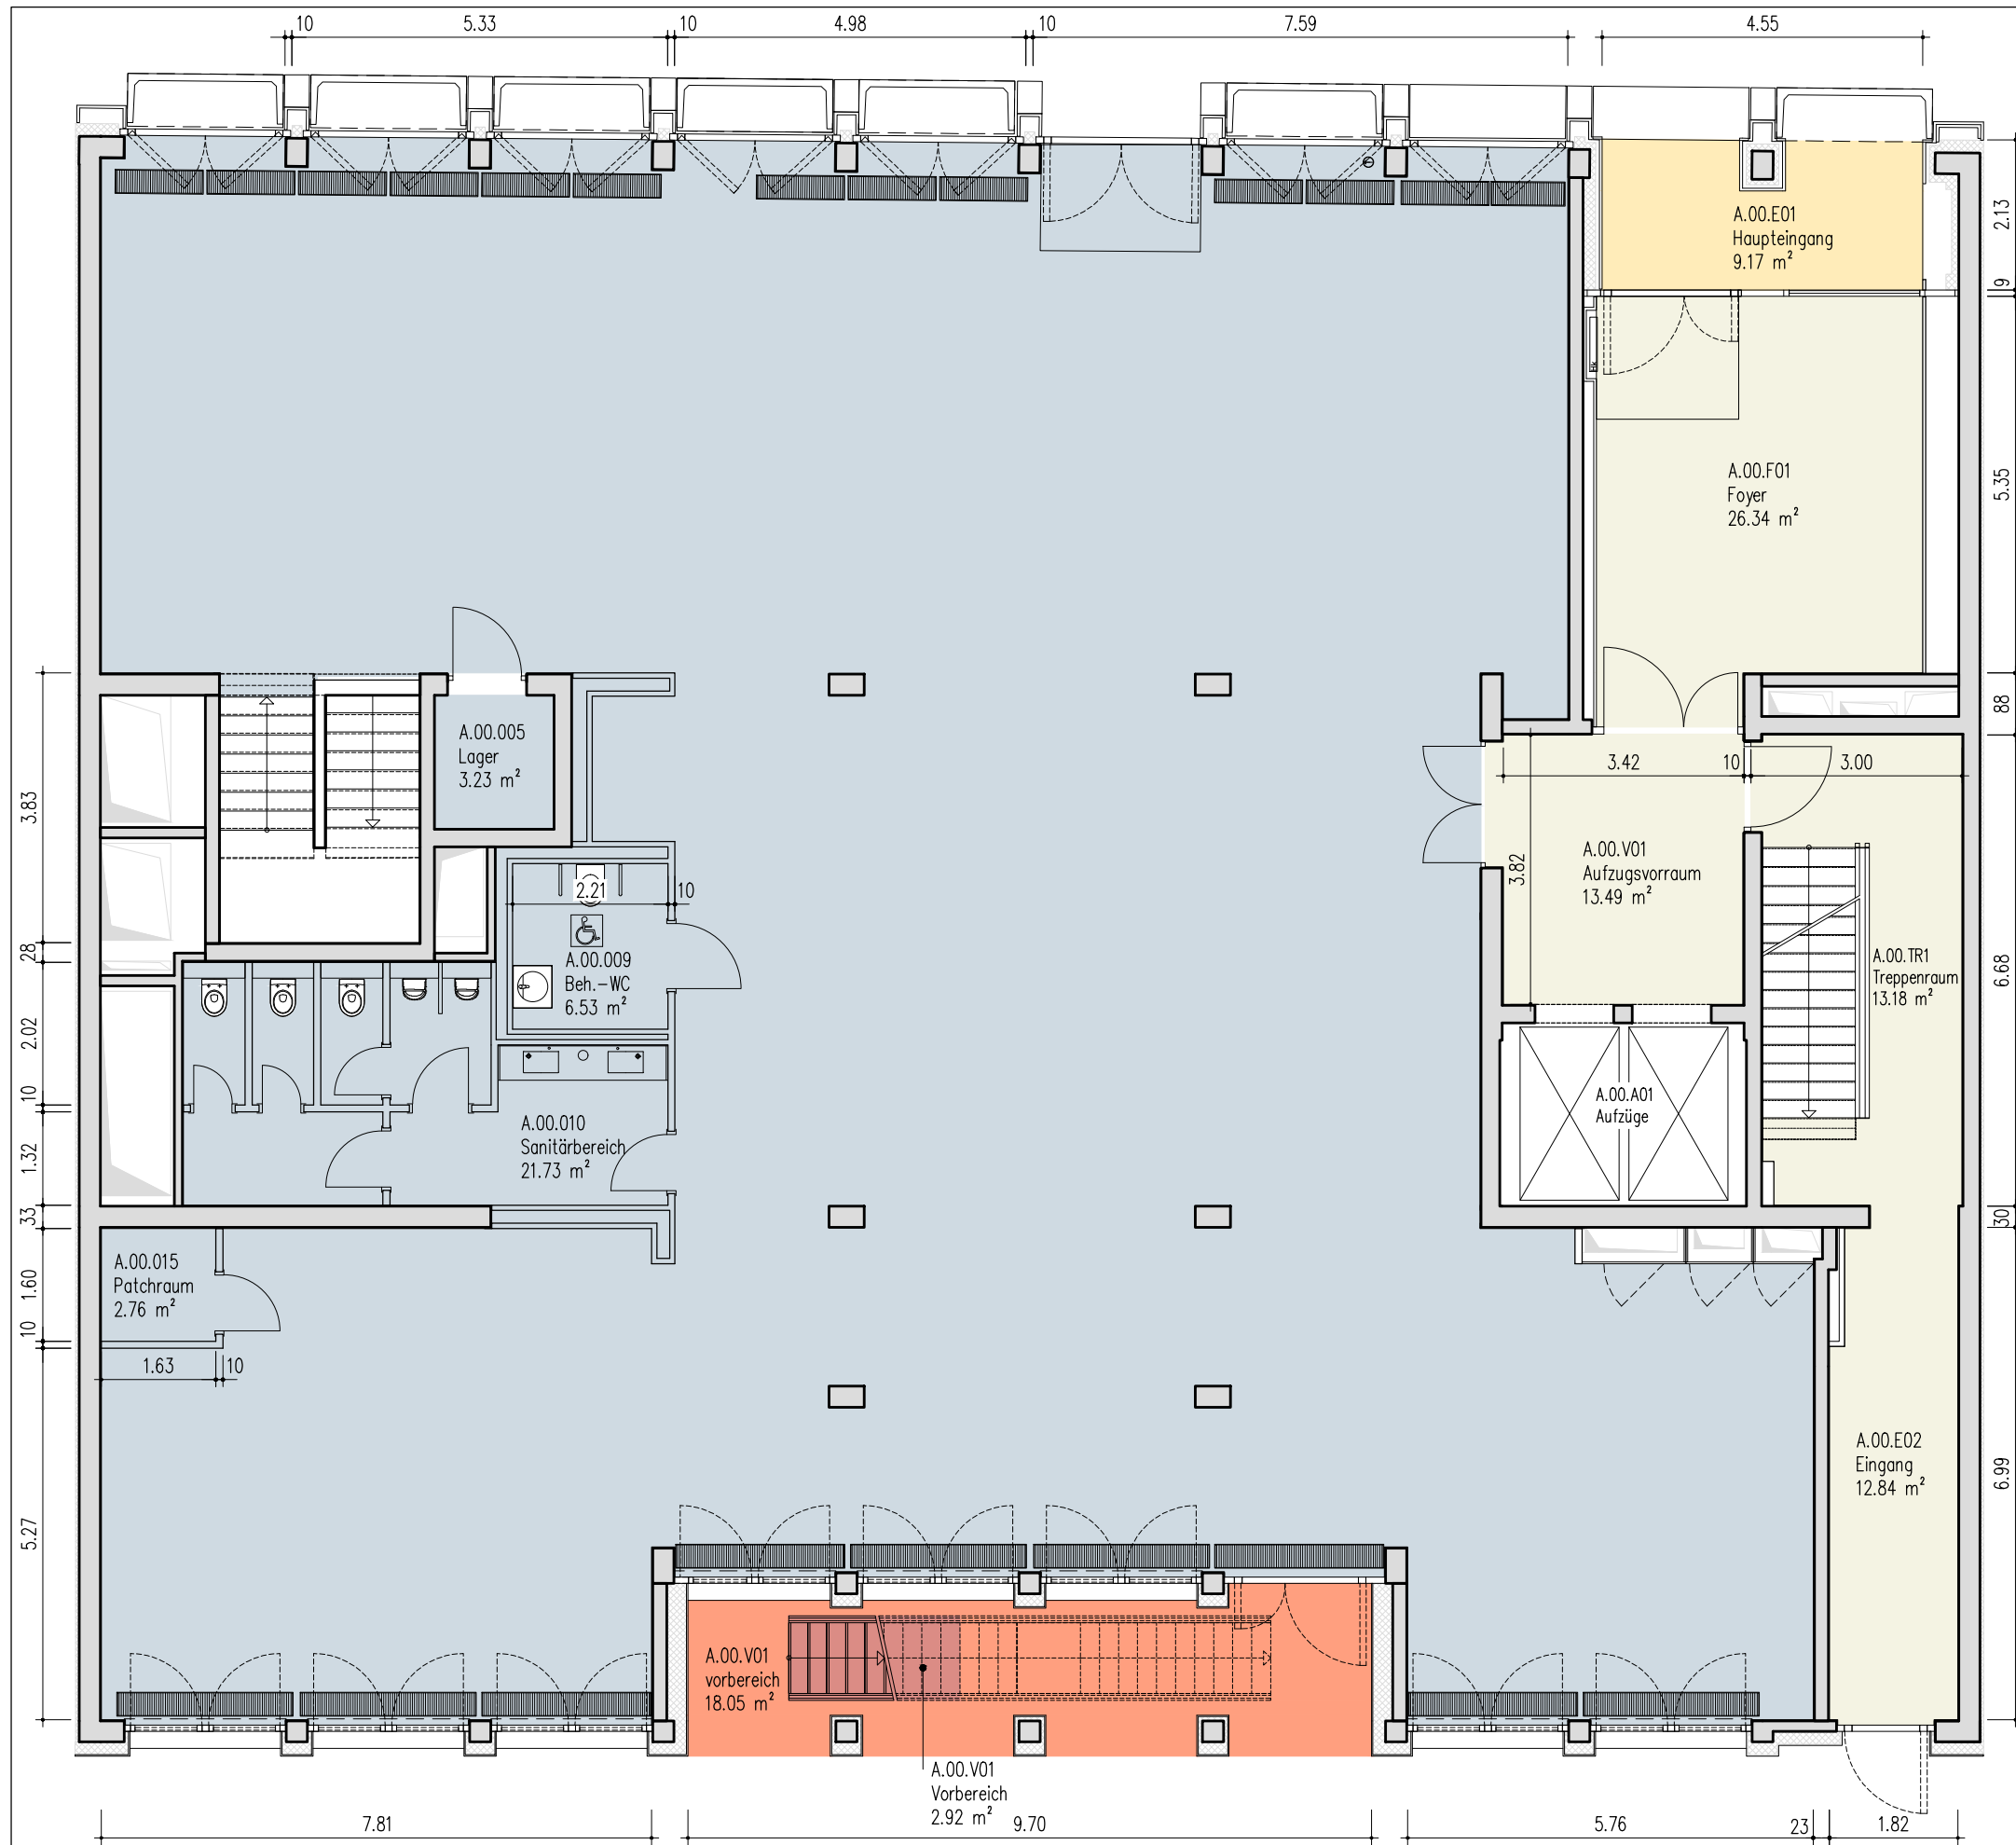

Mietfläche nach gif MF/G-1/2

MF/G-1a
(keine Einschränkung)

MF/G-1b
(nicht allseitig umschlossen)

MF/G-1c
(nicht überdeckt)

MF/G-1d
(li. Raumhöhe < 1.5 m)

MF/G-2a
(gemeinschaftliche Mietfläche)

MF/G-2b

MF/G-2c


MF/G-2d

keine Mietfläche

MF/G-0
(keine Mietfläche)

Sondermietobjekte

Das Flächenmaß erfolgt nach *gif*
"Richtlinie zur Berechnung der Mietfläche
für gewerblichen Raum",
Stand der Richtlinie 1. Juni 2017.

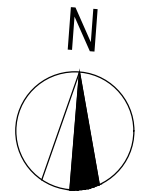

Projektleitung				Objekt				Bearbeiter	Maßst.	Format	
IDEAL Lebensversicherung a.G. Herr Thomas Clusen Technischer Projektleiter Kapitalanlagen – Immobilienmanagement Kochstraße 26 10969 Berlin Tel.: 030/25 87 501				Zimmerstraße 16, 10969 Berlin Erdgeschoss				Th. Clusen	1:100	A3	
				Projekt	Phase	Bauteil	Ebene	Lage	Mieteinheit Nr.	Plannr.	Index
				ZI 16	ohne Einbauten	EG	00	—	—		