

- Bestandsgebäude
- Neubau Carport
- Pflasterfläche
- Rasenfläche
- Einfriedung
- L-Steine (Beton)

GENEHMIGT
 ALS ANLAGE ZUR BAUGENEHMIGUNG
 DER KPR-BAUSCHUSS DES
 SCHWALM-EDER-KREISES - BAUAUFSICHT

VEREINFACHTES
 GENEHMIGUNGSVERFAHREN
 DIE BAUAUFSICHTLICHE PRÜFUNG IST AUF DIE
 IN § 57 ABS. 1 HBO AUFGEFÜHRTE
 VORSCHRIFTEN BESCHRÄNKT

Planungsphase
Genehmigungsplanung

Projekt 16.0613
Pauer - Neubau eines Carports
 Christeroder Weg 5
 34626 Neukirchen

Auftraggeber
Kristina Güldenhaupt und Mark Pauer
 Christeroder Weg 5
 34626 Neukirchen

Zeichnung 5
Freiflächen


Datum gezeichnet Maßstab
 03.08.2016 sst 1:100

Bauherrschaft

Entwurfsverfasser

biskamp architekten

Telefon 0 66 91 - 92 95 74
 Telefax 0 66 91 - 92 95 75
 Steingasse 7 34613 Schwalmstadt
 info@biskamp-architekten.de

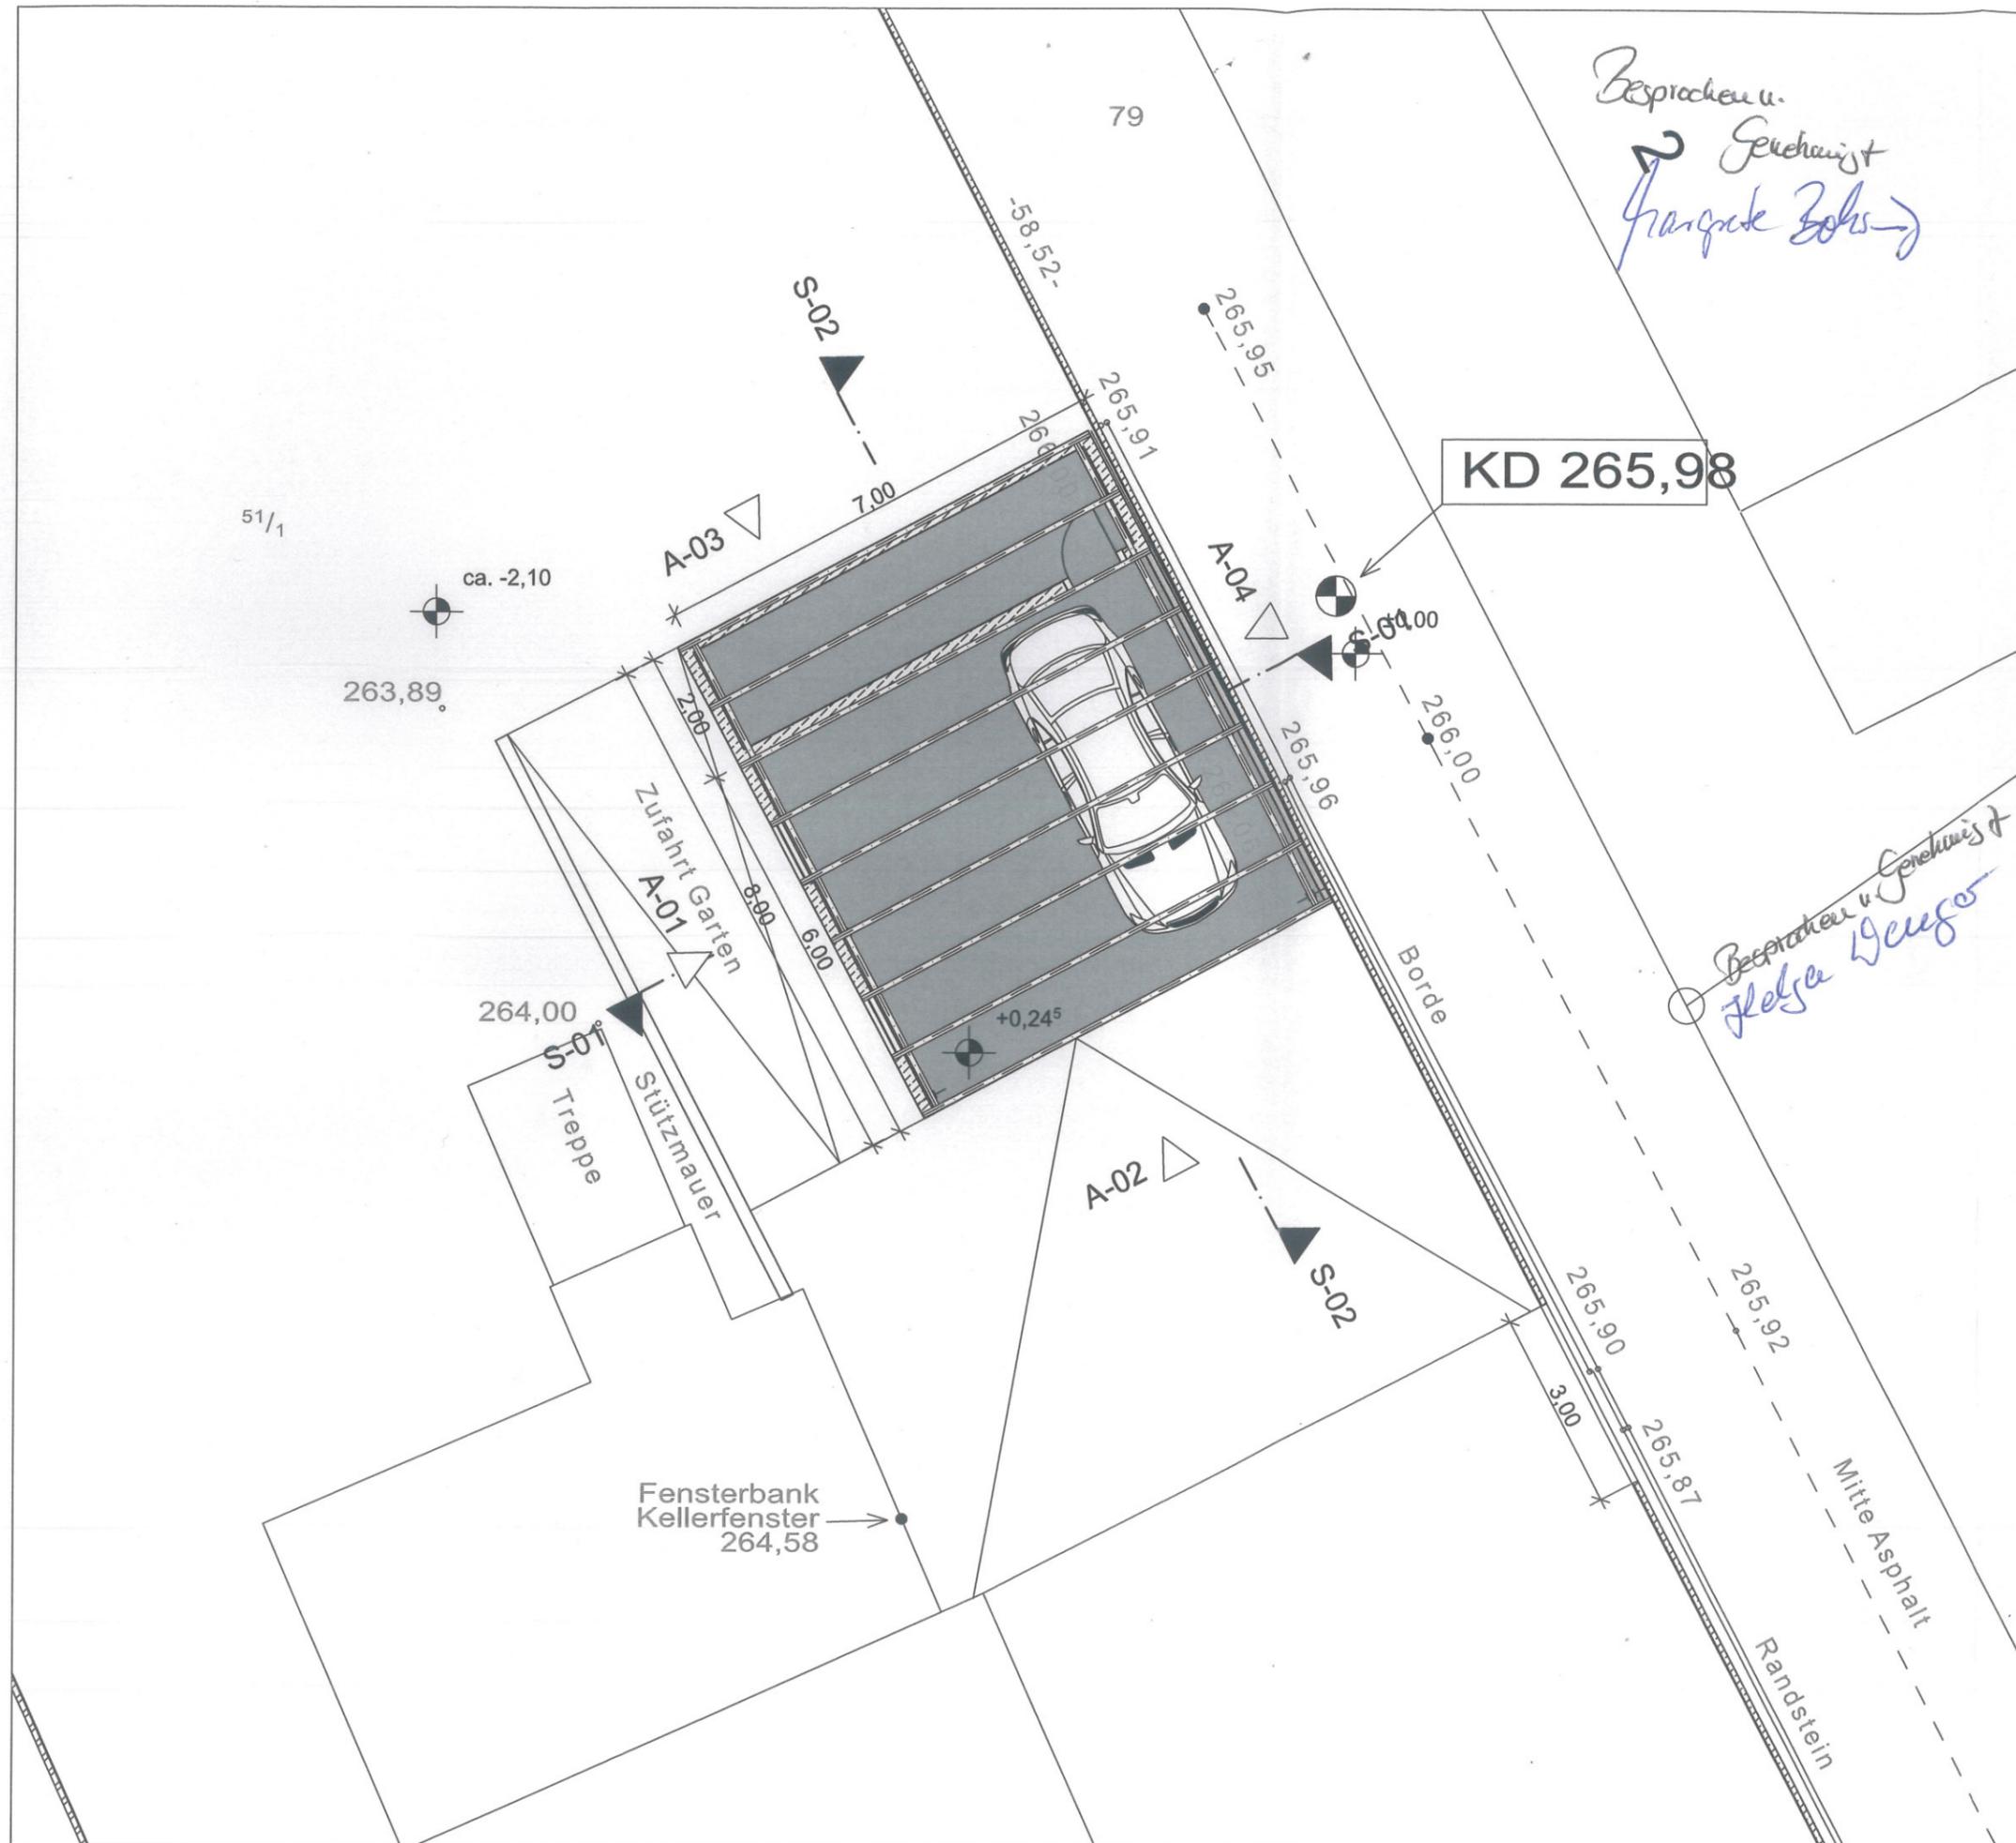

GENEHMIGT
 ALS ANLAGE ZUR BAUGENEHMIGUNG
 DER KREISAUSSCHUSS DES
 SCHWALM-EDER-KREISES · BAUAUFSICHT

VEREINFACHTES
 GENEHMIGUNGSVERFAHREN

DIE BAUAUFSICHTLICHE PRÜFUNG IST AUF DIE
 IN § 57 ABS. 1 HBO AUFGEFÜHRTE
 VORSCHRIFTEN BESCHRÄNKT

Planungsphase
Vorplanung

Projekt 16.0613

Pauer - Neubau eines Carports
 Christeroder Weg 5
 34626 Neukirchen

Auftraggeber
Kristina Güldenhaupt und Mark Pauer
 Christeroder Weg 5
 34626 Neukirchen

Zeichnung 1
Carport Grundriss EG

Datum gezeichnet Maßstab
 22.07.2016 sst 1:100

Bauherrschaft

Entwurfsverfasser

biskamp architekten

Telefon 0 66 91 - 92 95 74
 Telefax 0 66 91 - 92 95 75
 Steingasse 7 34613 Schwalmstadt
 info@biskamp-architekten.de