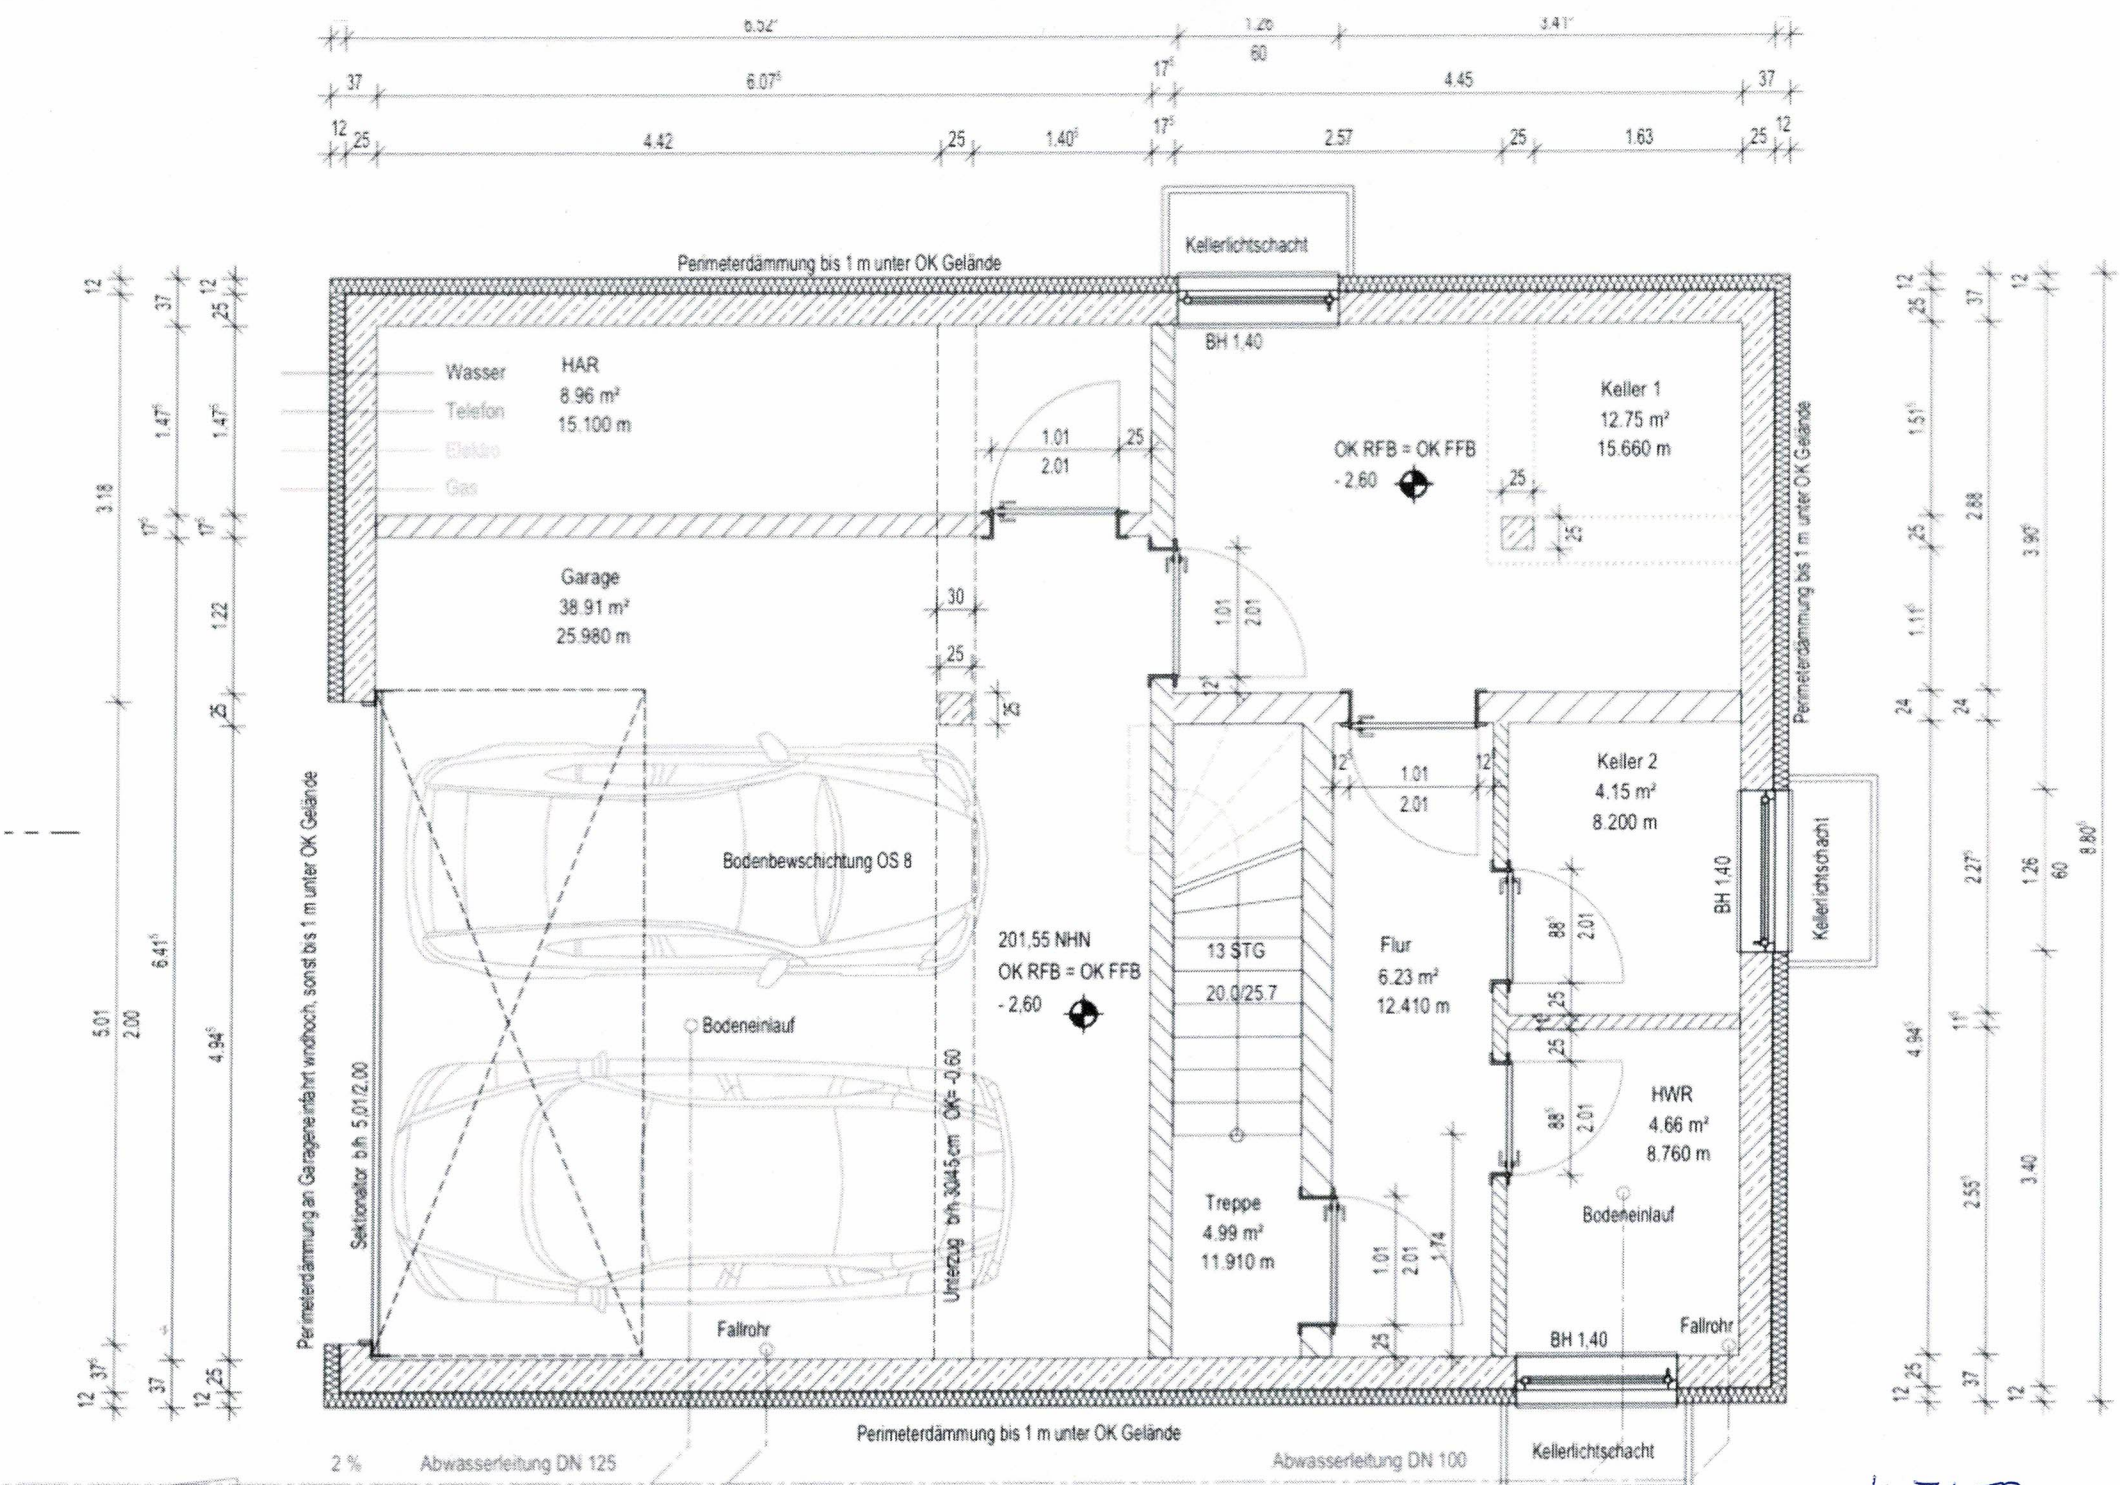
Perimeterdämmung bis 1 m unter OK Gelände
Kellerlichtschacht
BH 1,40
Wasser
Telefon
Elektro
Gas
HAR
8.96 m²
15.100 m
Keller 1
12.75 m²
15.660 m
OK RFB = OK FFB
- 2.60
Garage
38.91 m²
25.980 m
Bodenbewschichtung OS 8
Bodeneinlauf
201,55 NHN
OK RFB = OK FFB
- 2,60
13 STG
20.0/25.7
Flur
6.23 m²
12.410 m
Keller 2
4.15 m²
8.200 m
HWR
4.66 m²
8.760 m
Treppe
4.99 m²
11.910 m
Sektionaltor b/h 5.01/2.00
Perimeterdämmung an Garagenein-fahrt wndhoch, sonst bis 1 m unter OK Gelände
Unterzug b/h 30/45 cm OK= -0.60
Fallrohr
2 %
Abwasserleitung DN 125
Abwasserleitung DN 100
Kellerlichtschacht

KELLER