

unverbindliche Illustration


MASSSTAB 1:100



BAUVORHABEN WEINGARTEN,  
ULMENPLATZ

REIHENEIGENHEIM

09/10/22-25, TYP JAZZ-MITTE  
EG: 44,87 QM,  
GESAMT: 111,47 QM

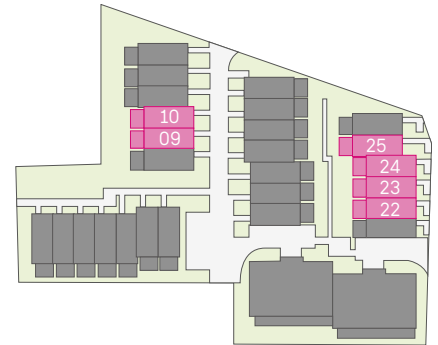

WOHNFLÄCHENBERECHNUNG:

**EG:**

Essen/Eingang	12,38 qm
WC	1,94 qm
Kochen	10,30 qm
Wohnen	15,21 qm
+ 1/2 Terrasse	5,04 qm

DIN-Wohnfläche (EG) 44,87 qm

**OG:**

Bad	6,29 qm
Zimmer 1	14,61 qm
Zimmer 2	14,90 qm
Flur	3,36 qm

DIN-Wohnfläche (OG) 39,16 qm

**DG:**

Galerie	19,35 qm
Abstellraum	8,09 qm



DIN-Wohnfläche (DG) 27,44 qm

DIN-Wohnfläche (ges.) 111,47 qm

## BAUVORHABEN WEINGARTEN, ULMENPLATZ

### REIHENEIGENHEIM

09/10/22-25, TYP JAZZ-MITTE  
OG: 39,16 QM,  
GESAMT: 111,47 QM

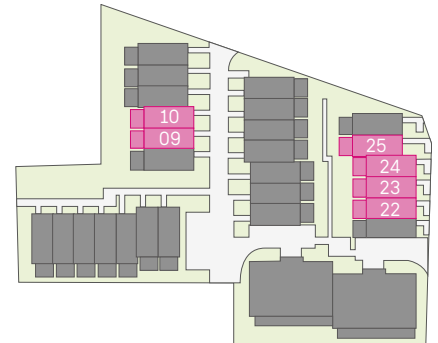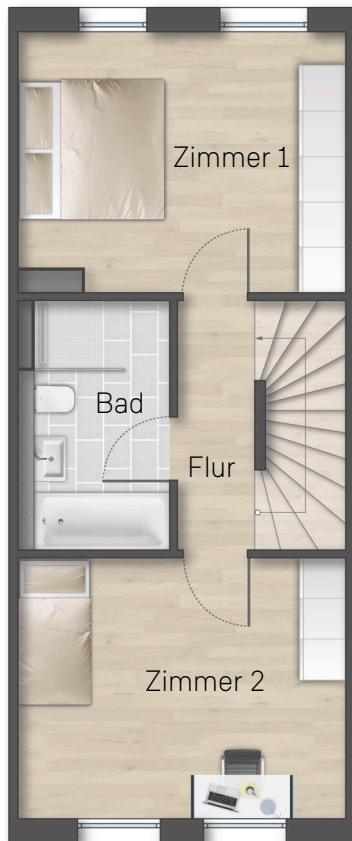

### WOHNFLÄCHENBERECHNUNG:

#### EG:

Essen/Eingang	12,38 qm
WC	1,94 qm
Kochen	10,30 qm
Wohnen	15,21 qm
+ 1/2 Terrasse	5,04 qm

DIN-Wohnfläche (EG) 44,87 qm

#### OG:

Bad	6,29 qm
Zimmer 1	14,61 qm
Zimmer 2	14,90 qm
Flur	3,36 qm


DIN-Wohnfläche (OG) 39,16 qm

#### DG:

Galerie	19,35 qm
Abstellraum	8,09 qm

DIN-Wohnfläche (DG) 27,44 qm

DIN-Wohnfläche (ges.) 111,47 qm

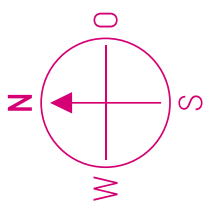

unverbindliche Illustration



MASSSTAB 1:100



## BAUVORHABEN WEINGARTEN, ULMENPLATZ

### REIHENEIGENHEIM

09/10/22-25, TYP JAZZ-MITTE  
DG: 27,44 QM,  
GESAMT: 111,47 QM

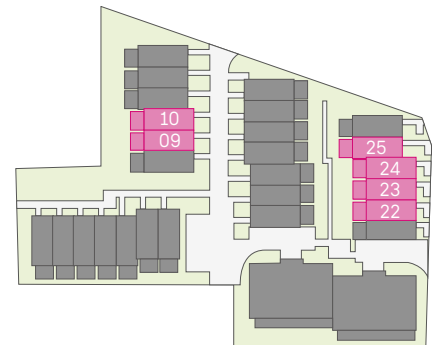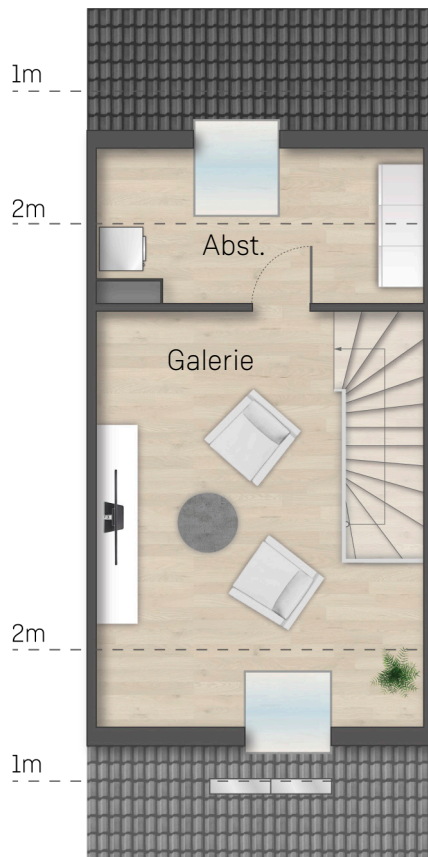

### WOHNFLÄCHENBERECHNUNG:

#### EG:

Essen/Eingang	12,38 qm
WC	1,94 qm
Kochen	10,30 qm
Wohnen	15,21 qm
+ 1/2 Terrasse	5,04 qm

DIN-Wohnfläche (EG) 44,87 qm

#### OG:

Bad	6,29 qm
Zimmer 1	14,61 qm
Zimmer 2	14,90 qm
Flur	3,36 qm


DIN-Wohnfläche (OG) 39,16 qm

#### DG:

Galerie	19,35 qm
Abstellraum	8,09 qm

DIN-Wohnfläche (DG) 27,44 qm

DIN-Wohnfläche (ges.) 111,47 qm

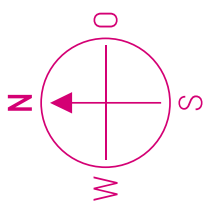

unverbindliche Illustration

MASSSTAB 1:100

