


HÄUSER		
1-2	3-5	6-8
+7.200	+6.700	+6.200

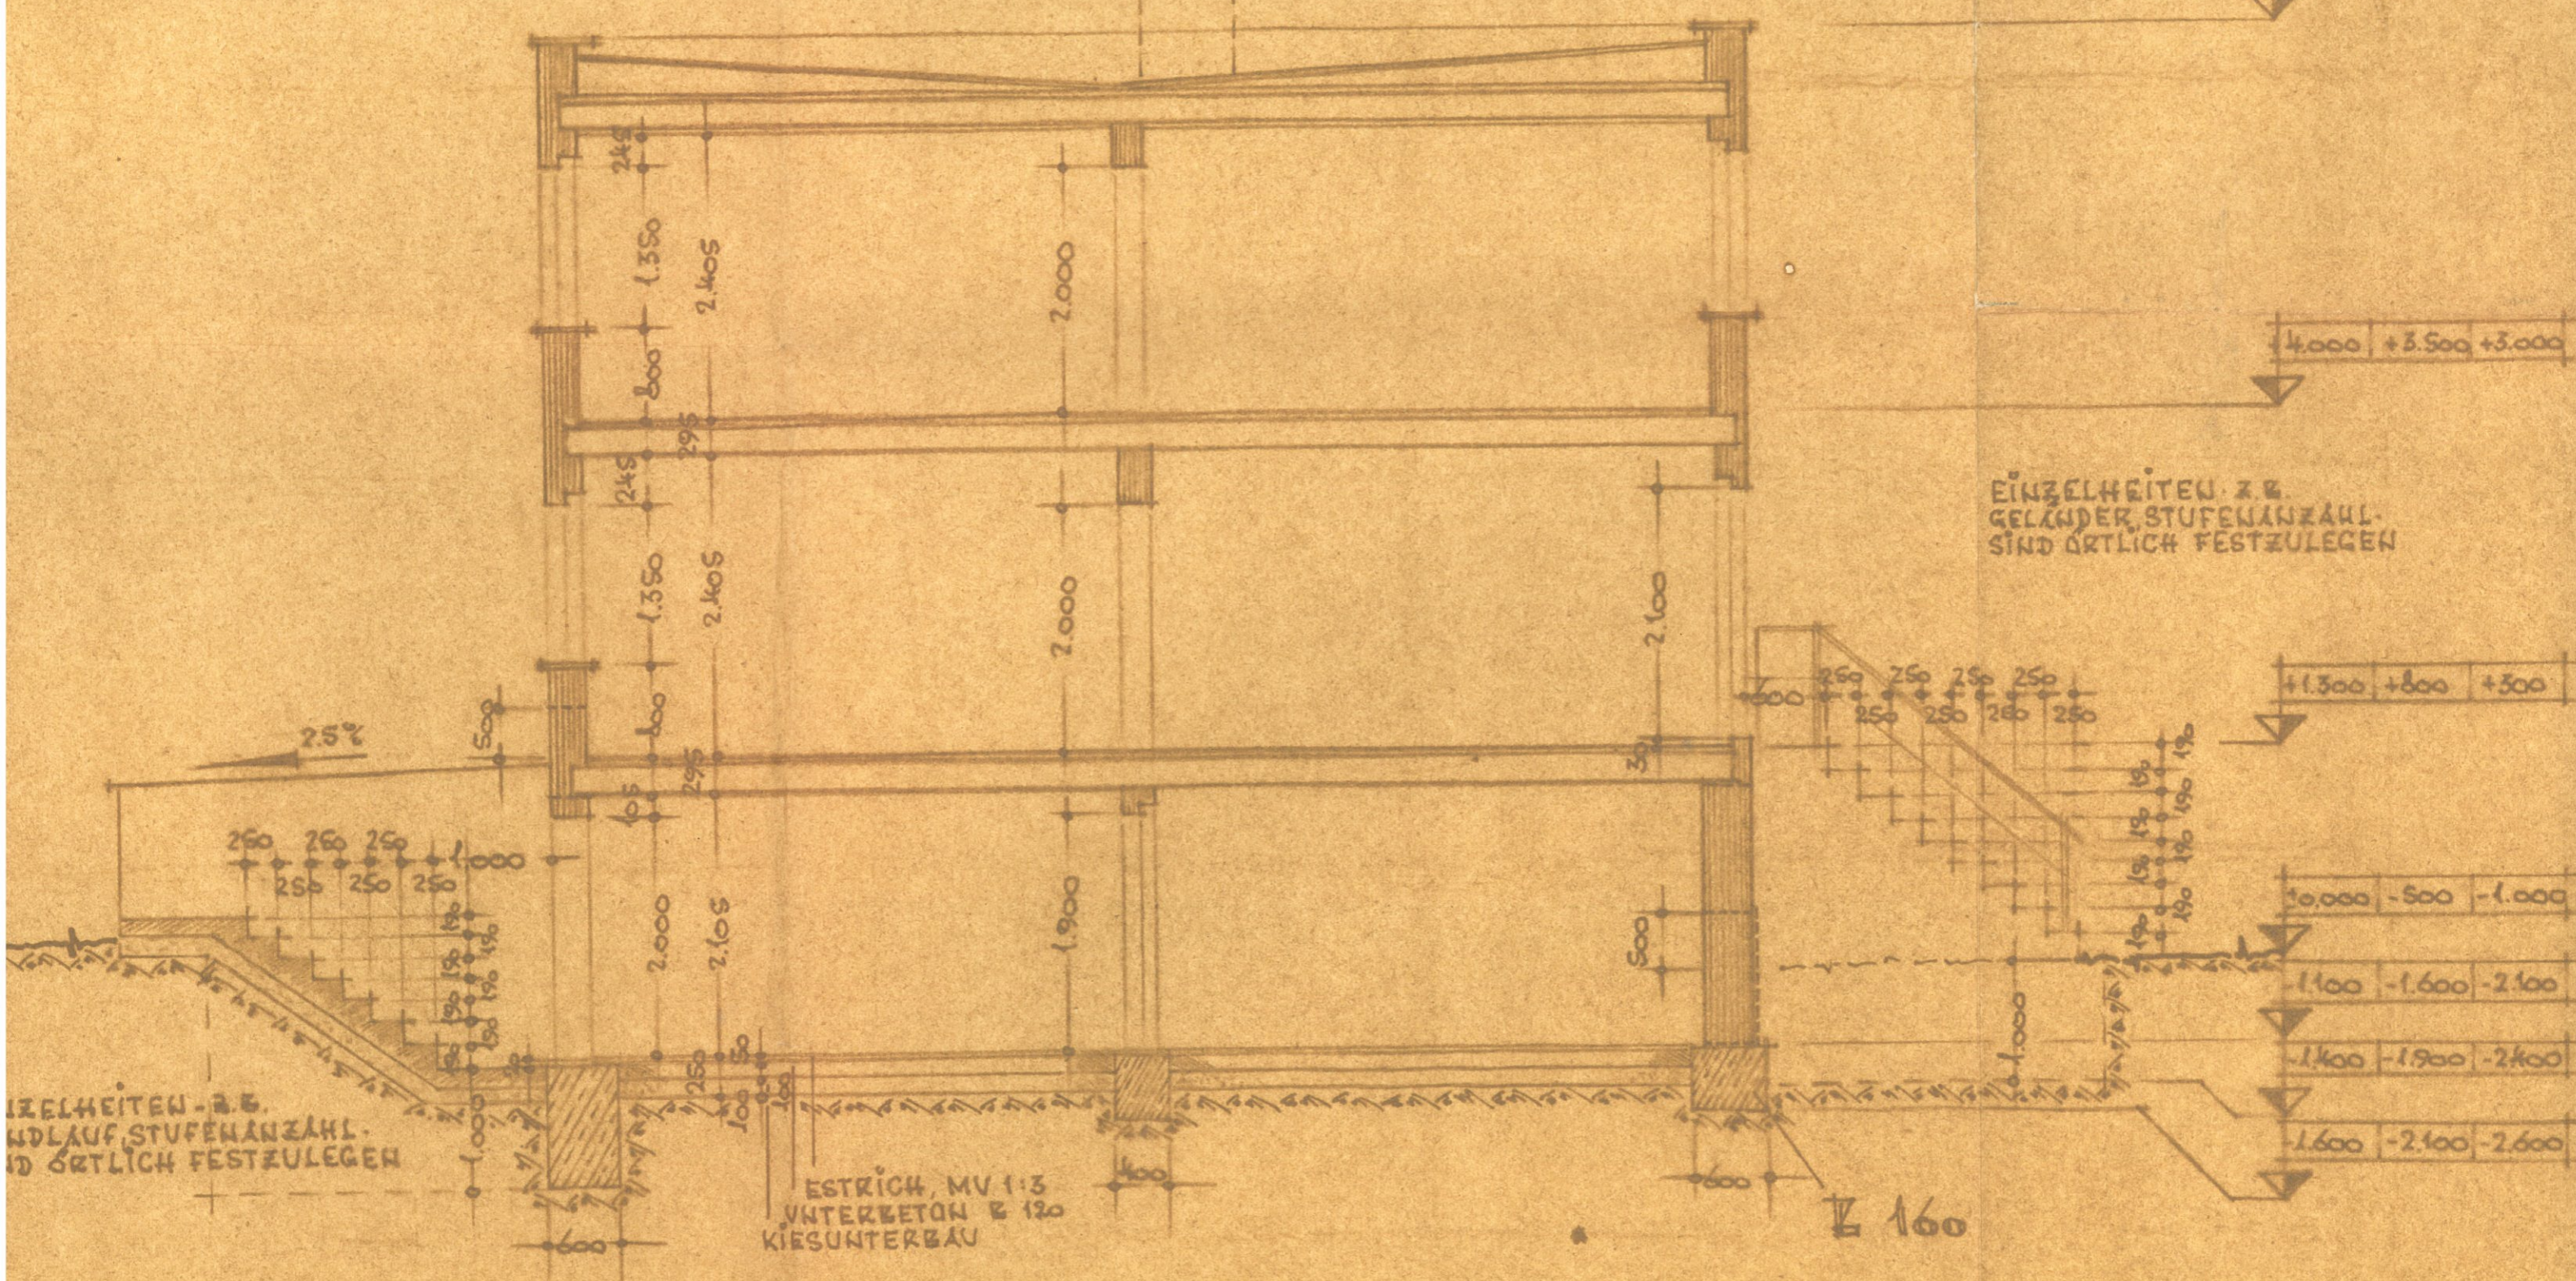

EINZELHEITEN Z.B. GELÄNDER, STUFENANZAHL, SIND ÖRTLICH FESTZULEGEN

EINZELHEITEN Z.B. WANDLAUF, STUFENANZAHL, SIND ÖRTLICH FESTZULEGEN

ESTRICH, MV 1:3
UNTERBETON E 120
KIESUNTERBAU

± 160

WEITERE ANGABEN:

- ZEICHNUNGEN KL. 4-5,
- TYPENPROJEKT,
- ERKLÄRUNGSBERICHT
- DIESER ÖRTLICHEN ANPASSUNG

± 0.000 ± DK-GELÄNDE
WESTGIEBEL-HAUS 1