



Amt für Digitalisierung, Breitband und Vermessung
Cham

Ludwigstraße 23
93413 Cham

Auszug aus dem Liegenschaftskataster


Flurkarte 1 : 1000


zur Bauvorlage nach § 7 Abs. 1 BauVorIV

Erstellt am 12.11.2020

Flurstück: 788
Gemarkung: Atzlern

Gemeinde: Markt Neukirchen b.Hl.Blut
Landkreis: Cham
Bezirk: Oberpfalz

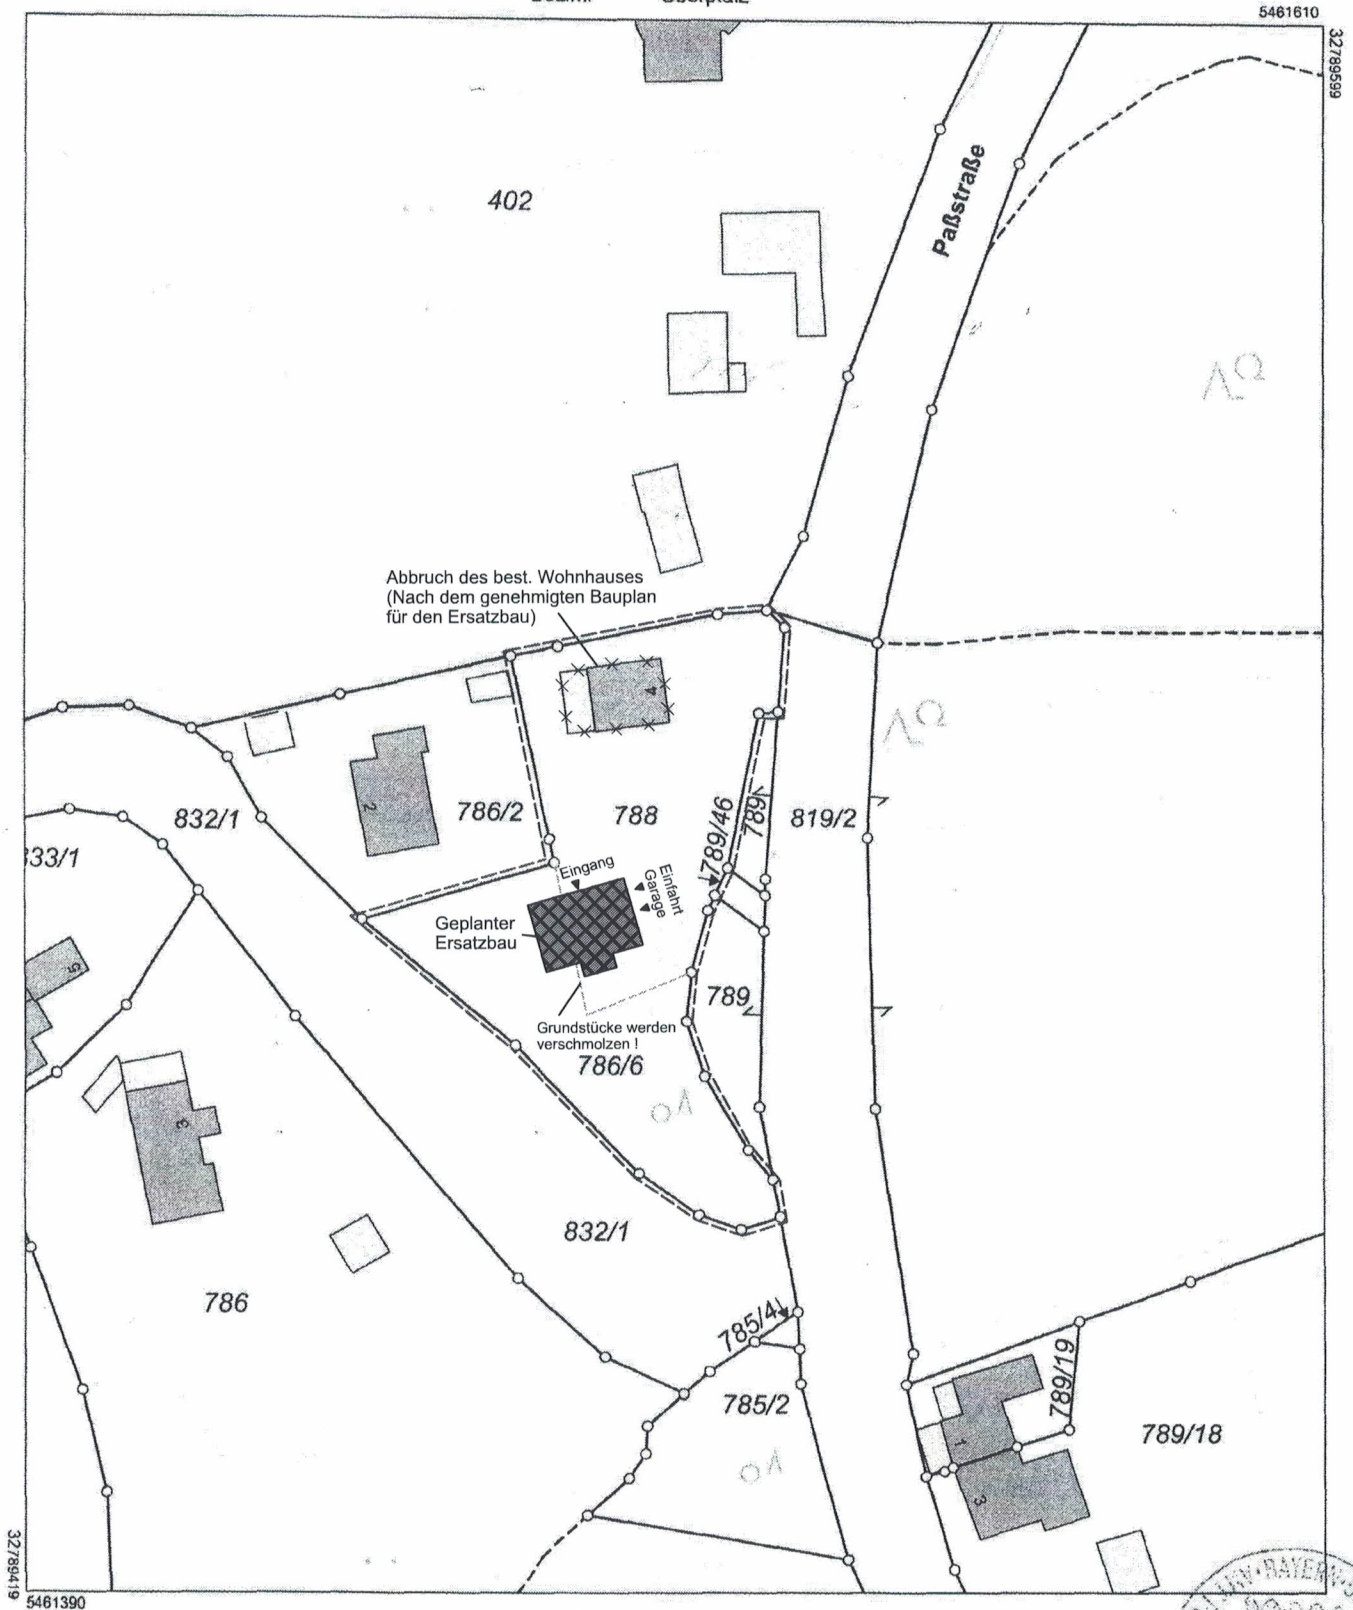

Maßstab 1:1000  Meter

Vervielfältigung nur in analoger Form für den eigenen Gebrauch.
Zur Maßentnahme nur bedingt geeignet.

Geschäftszeichen: Wittmann

