



Schnitt

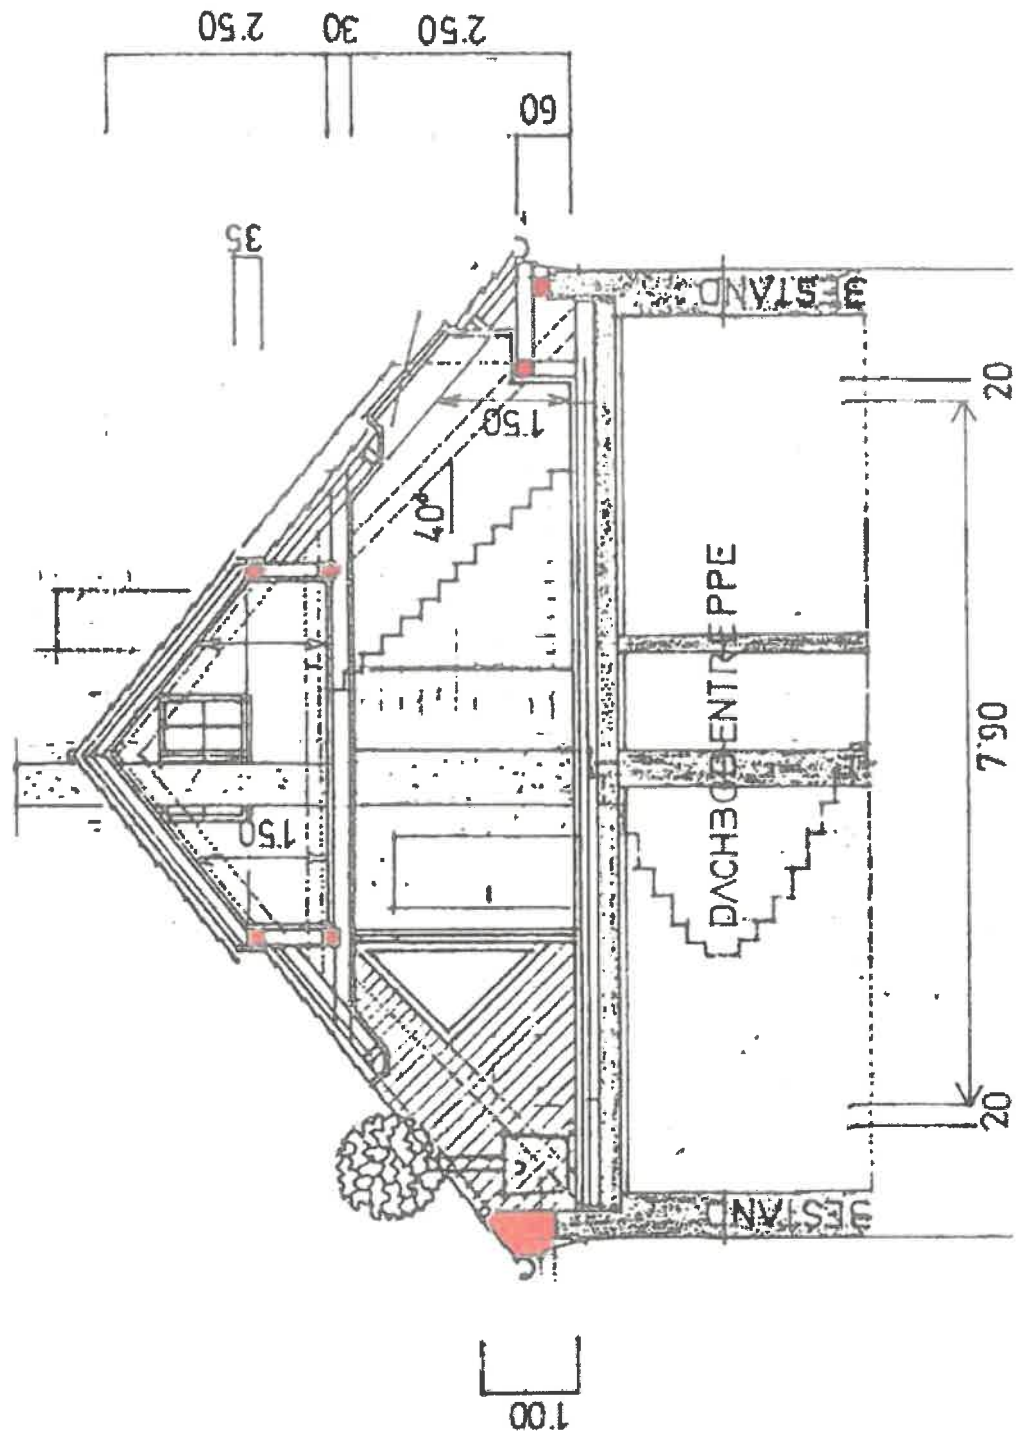


Dachaufsicht

Moianz

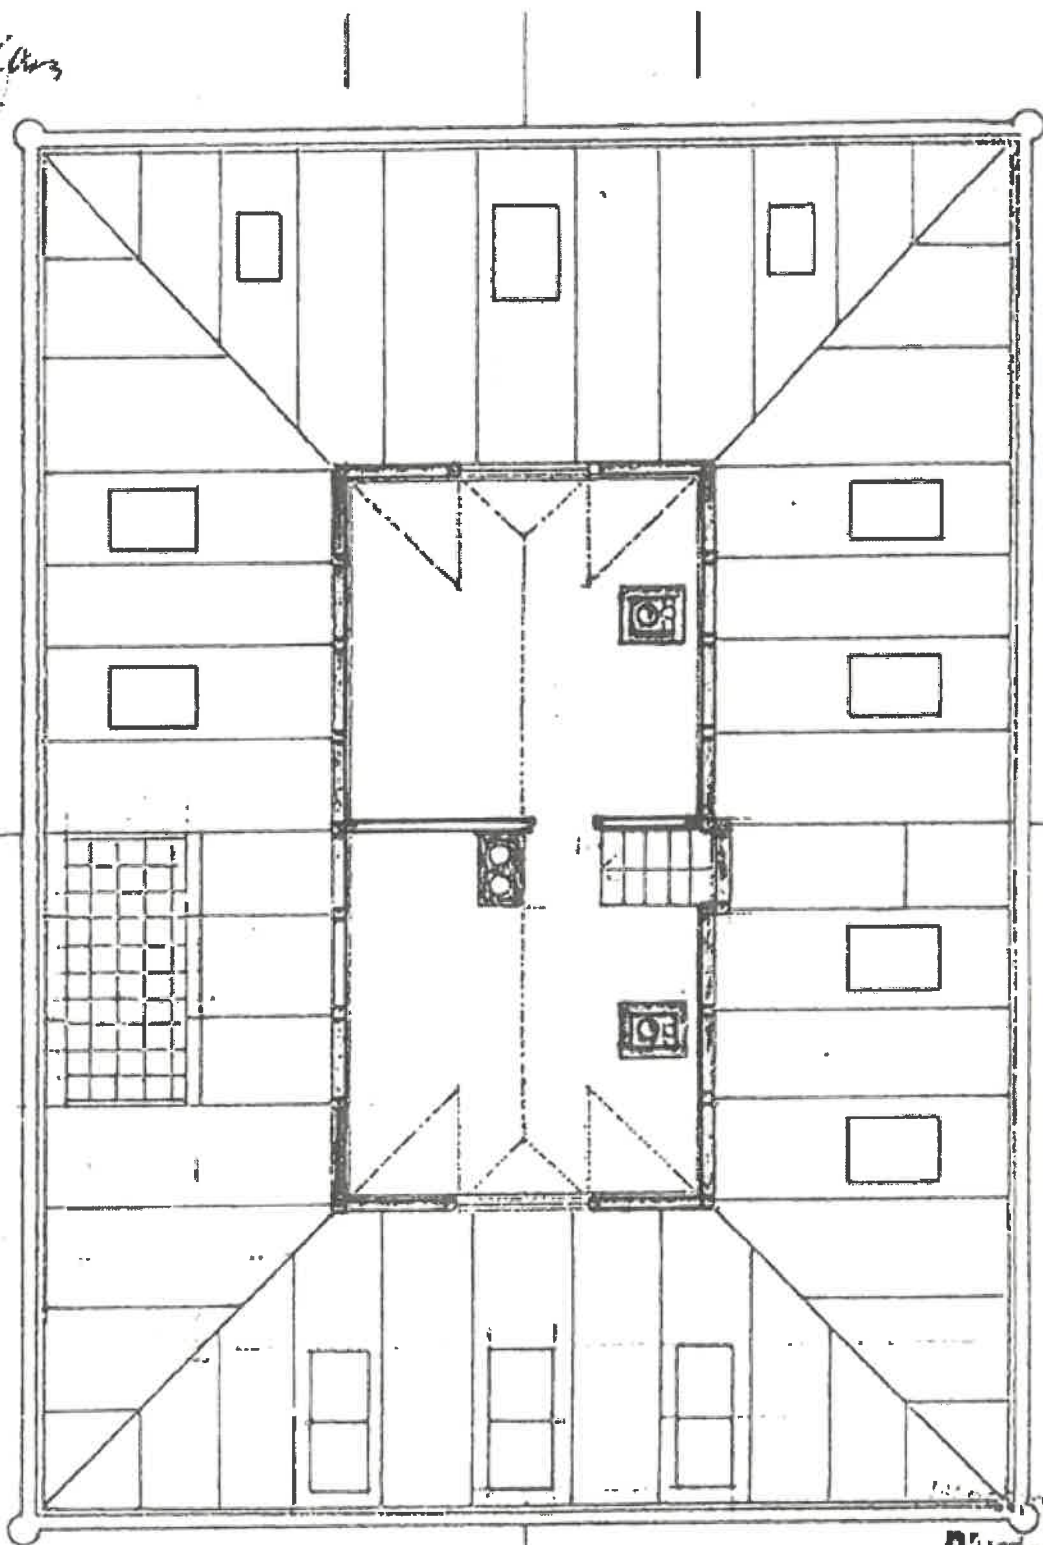


1:1000
B'ize als Bau

Einteilungsplan Erdgeschoss mit Garage

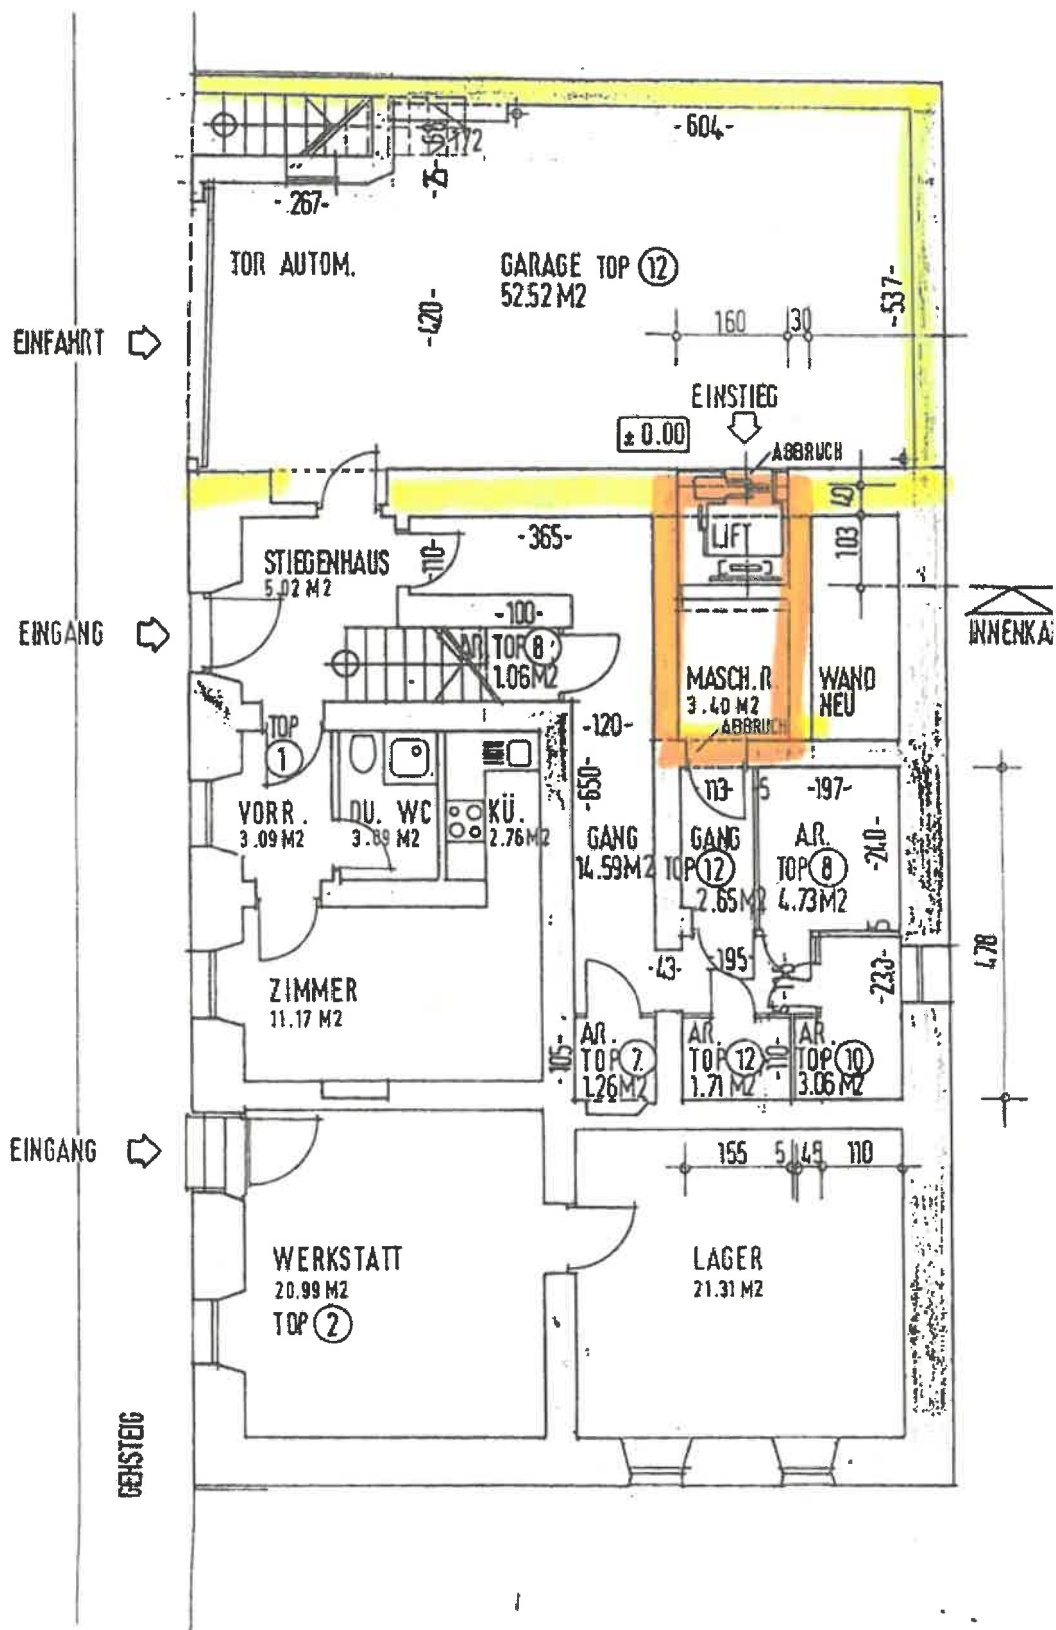





Einteilungsplan 2. Obergeschoss mit Abstellraum

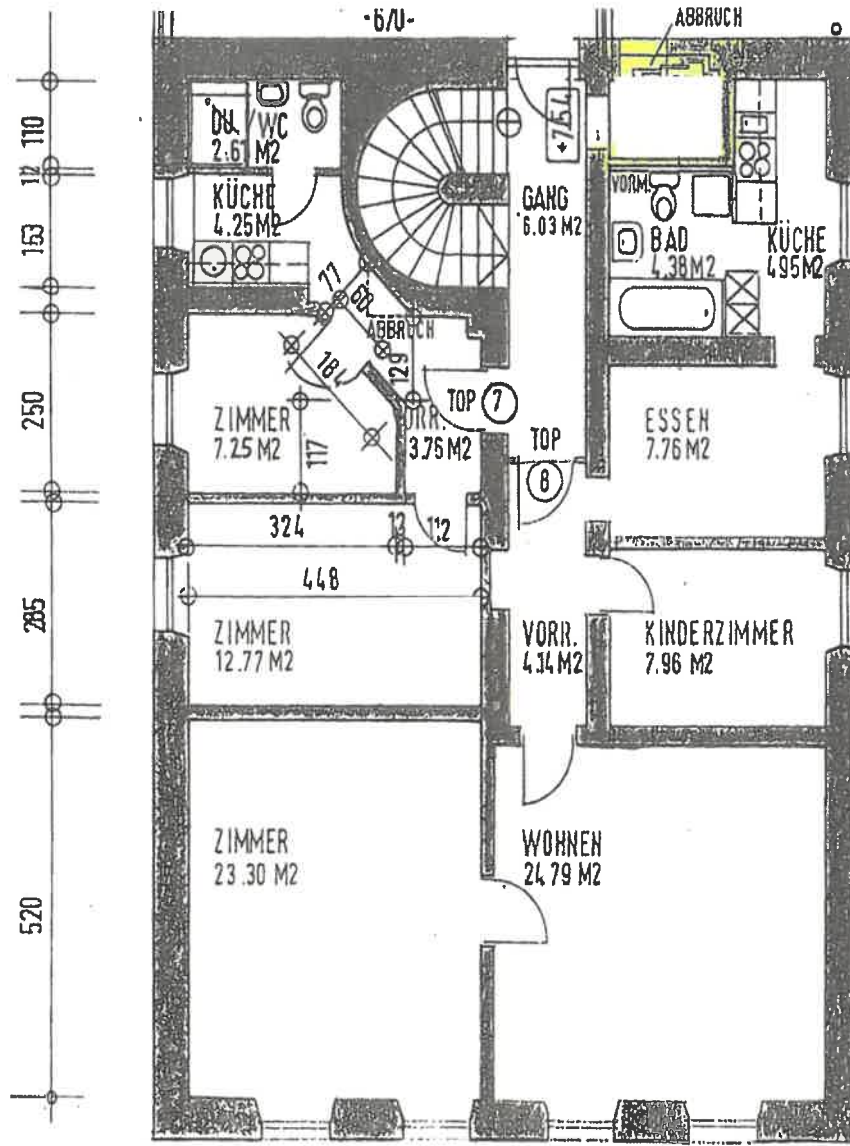

Einteilungsplan 3. Obergeschoss mit Büro/WC

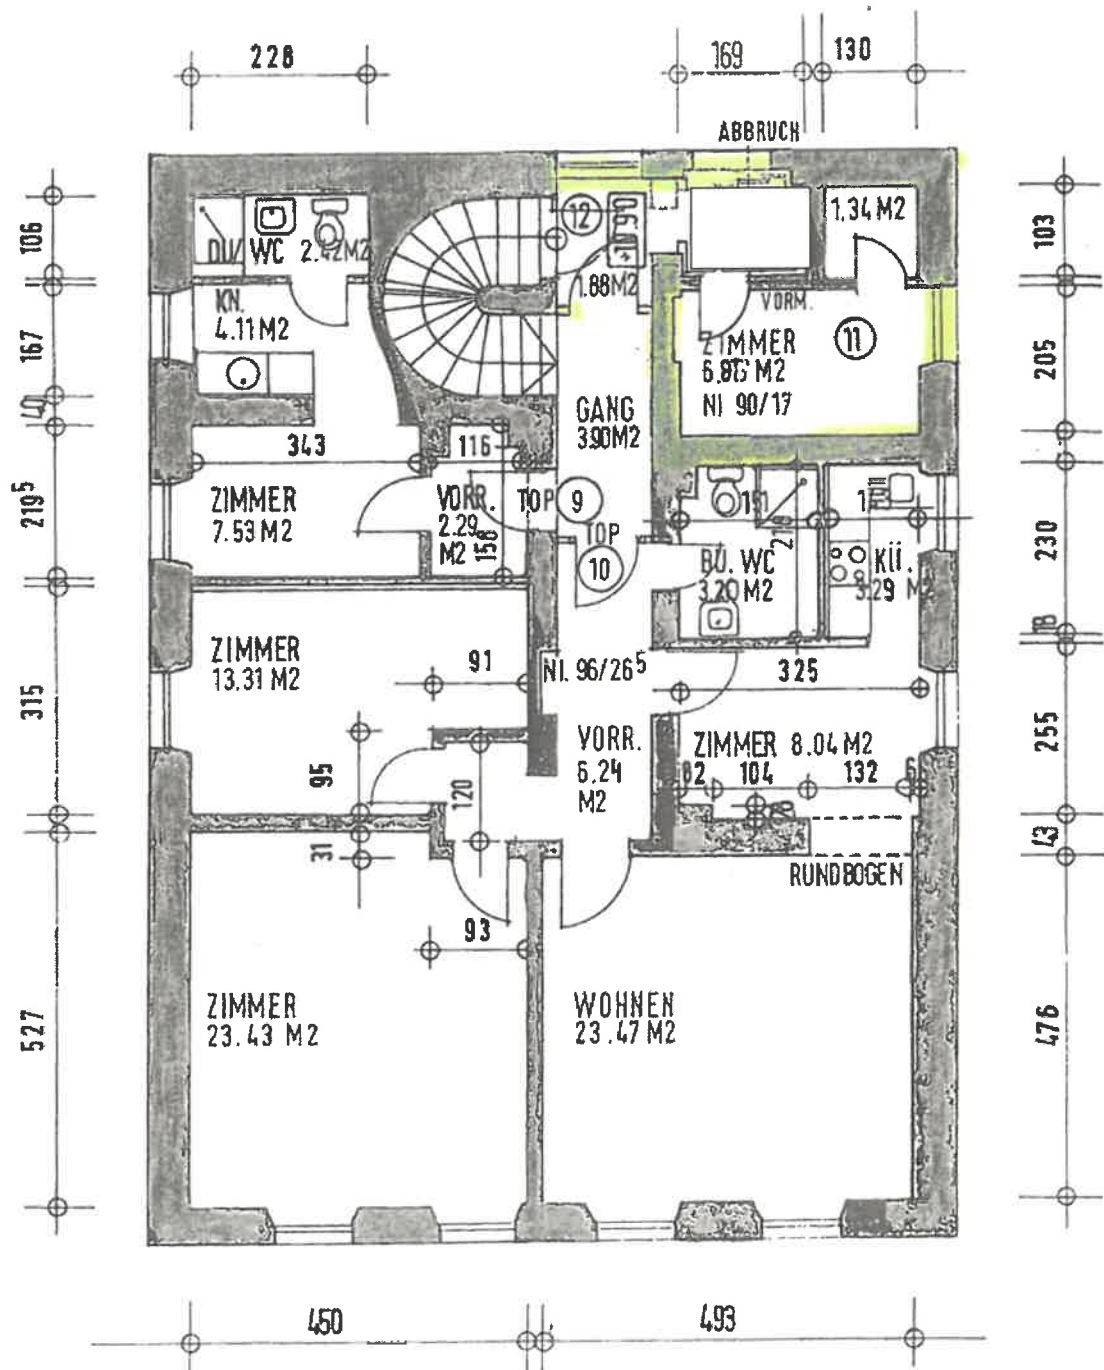

Einteilungsplan 4. Obergeschoss

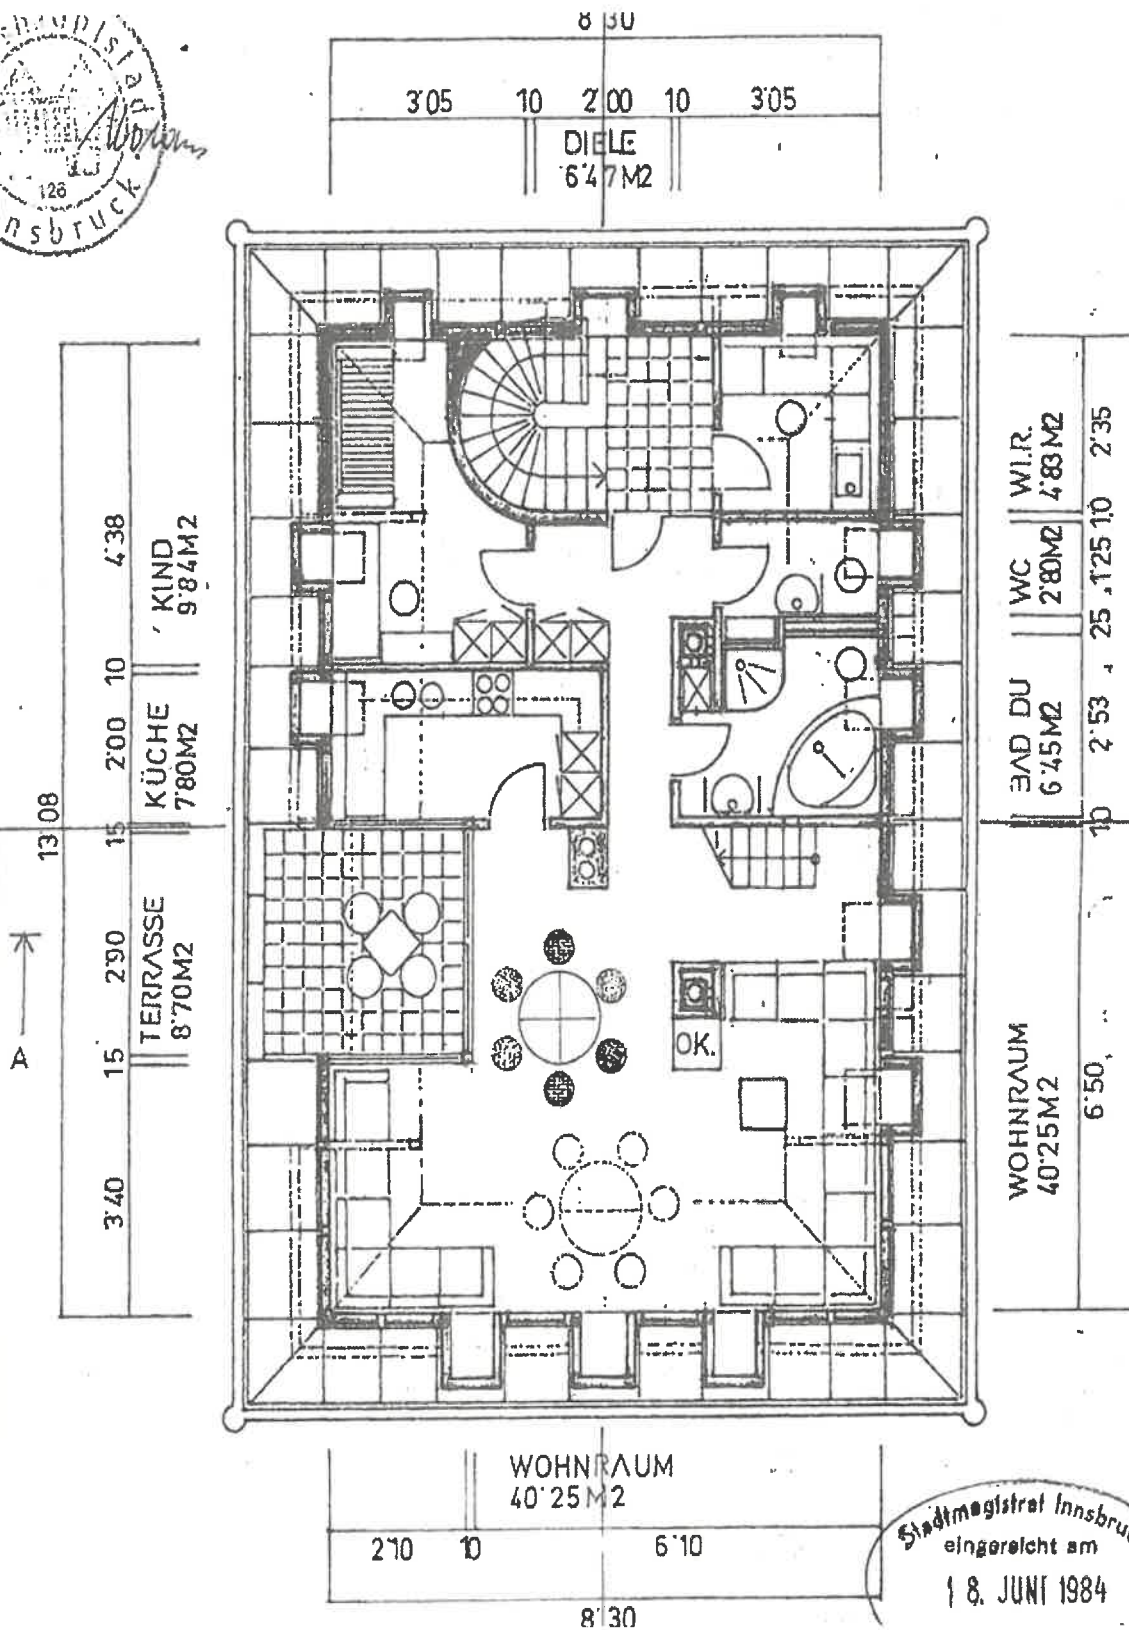

Stadtmagistrat Innsbruck
eingereicht am
18. JUNI 1984