



Dachgeschoss


Exposéplan, nicht maßstäblich

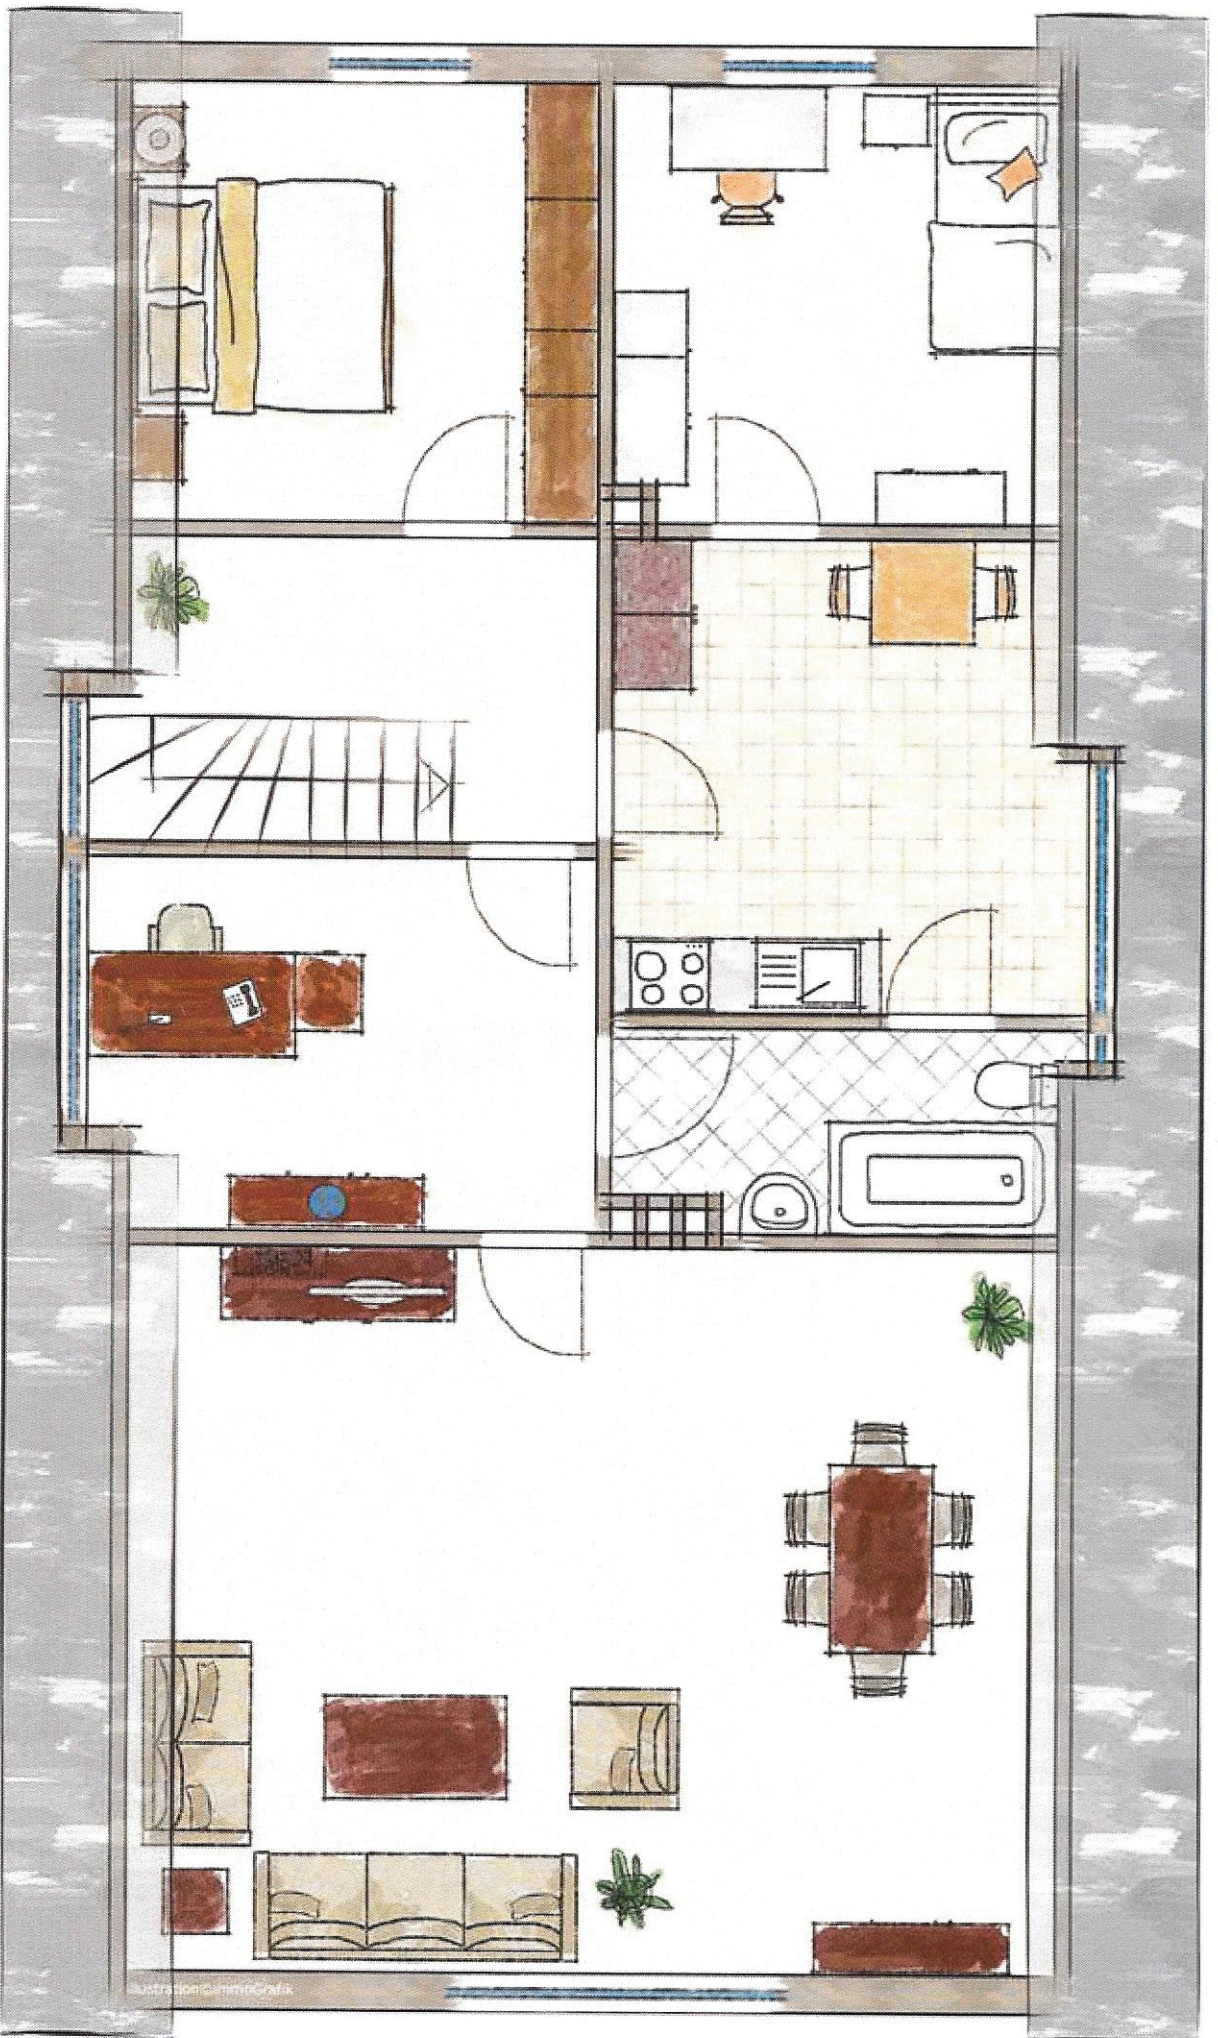

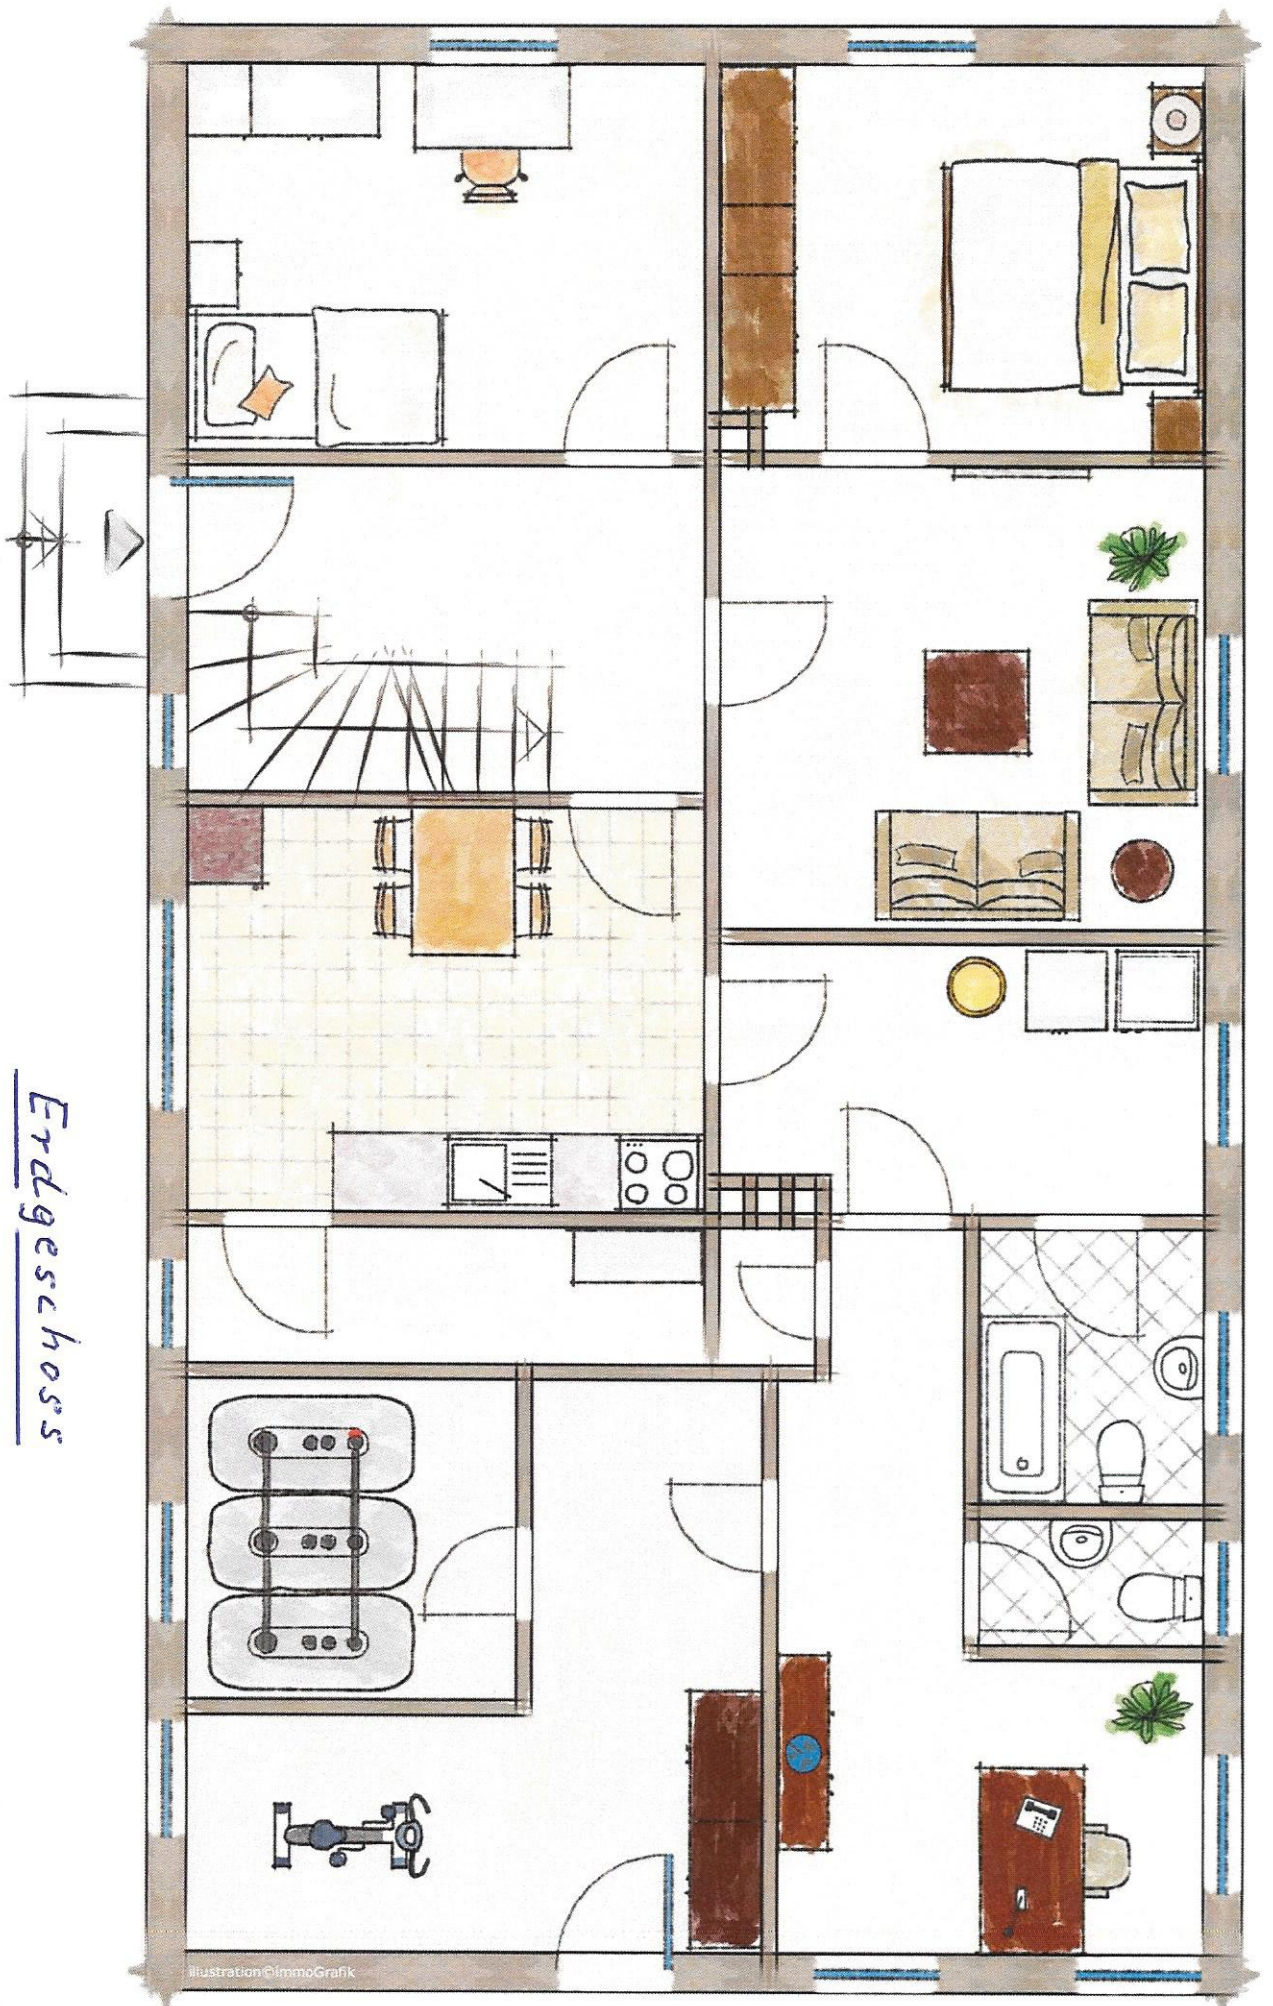

Erdgeschoss

Exposéplan, nicht maßstäblich

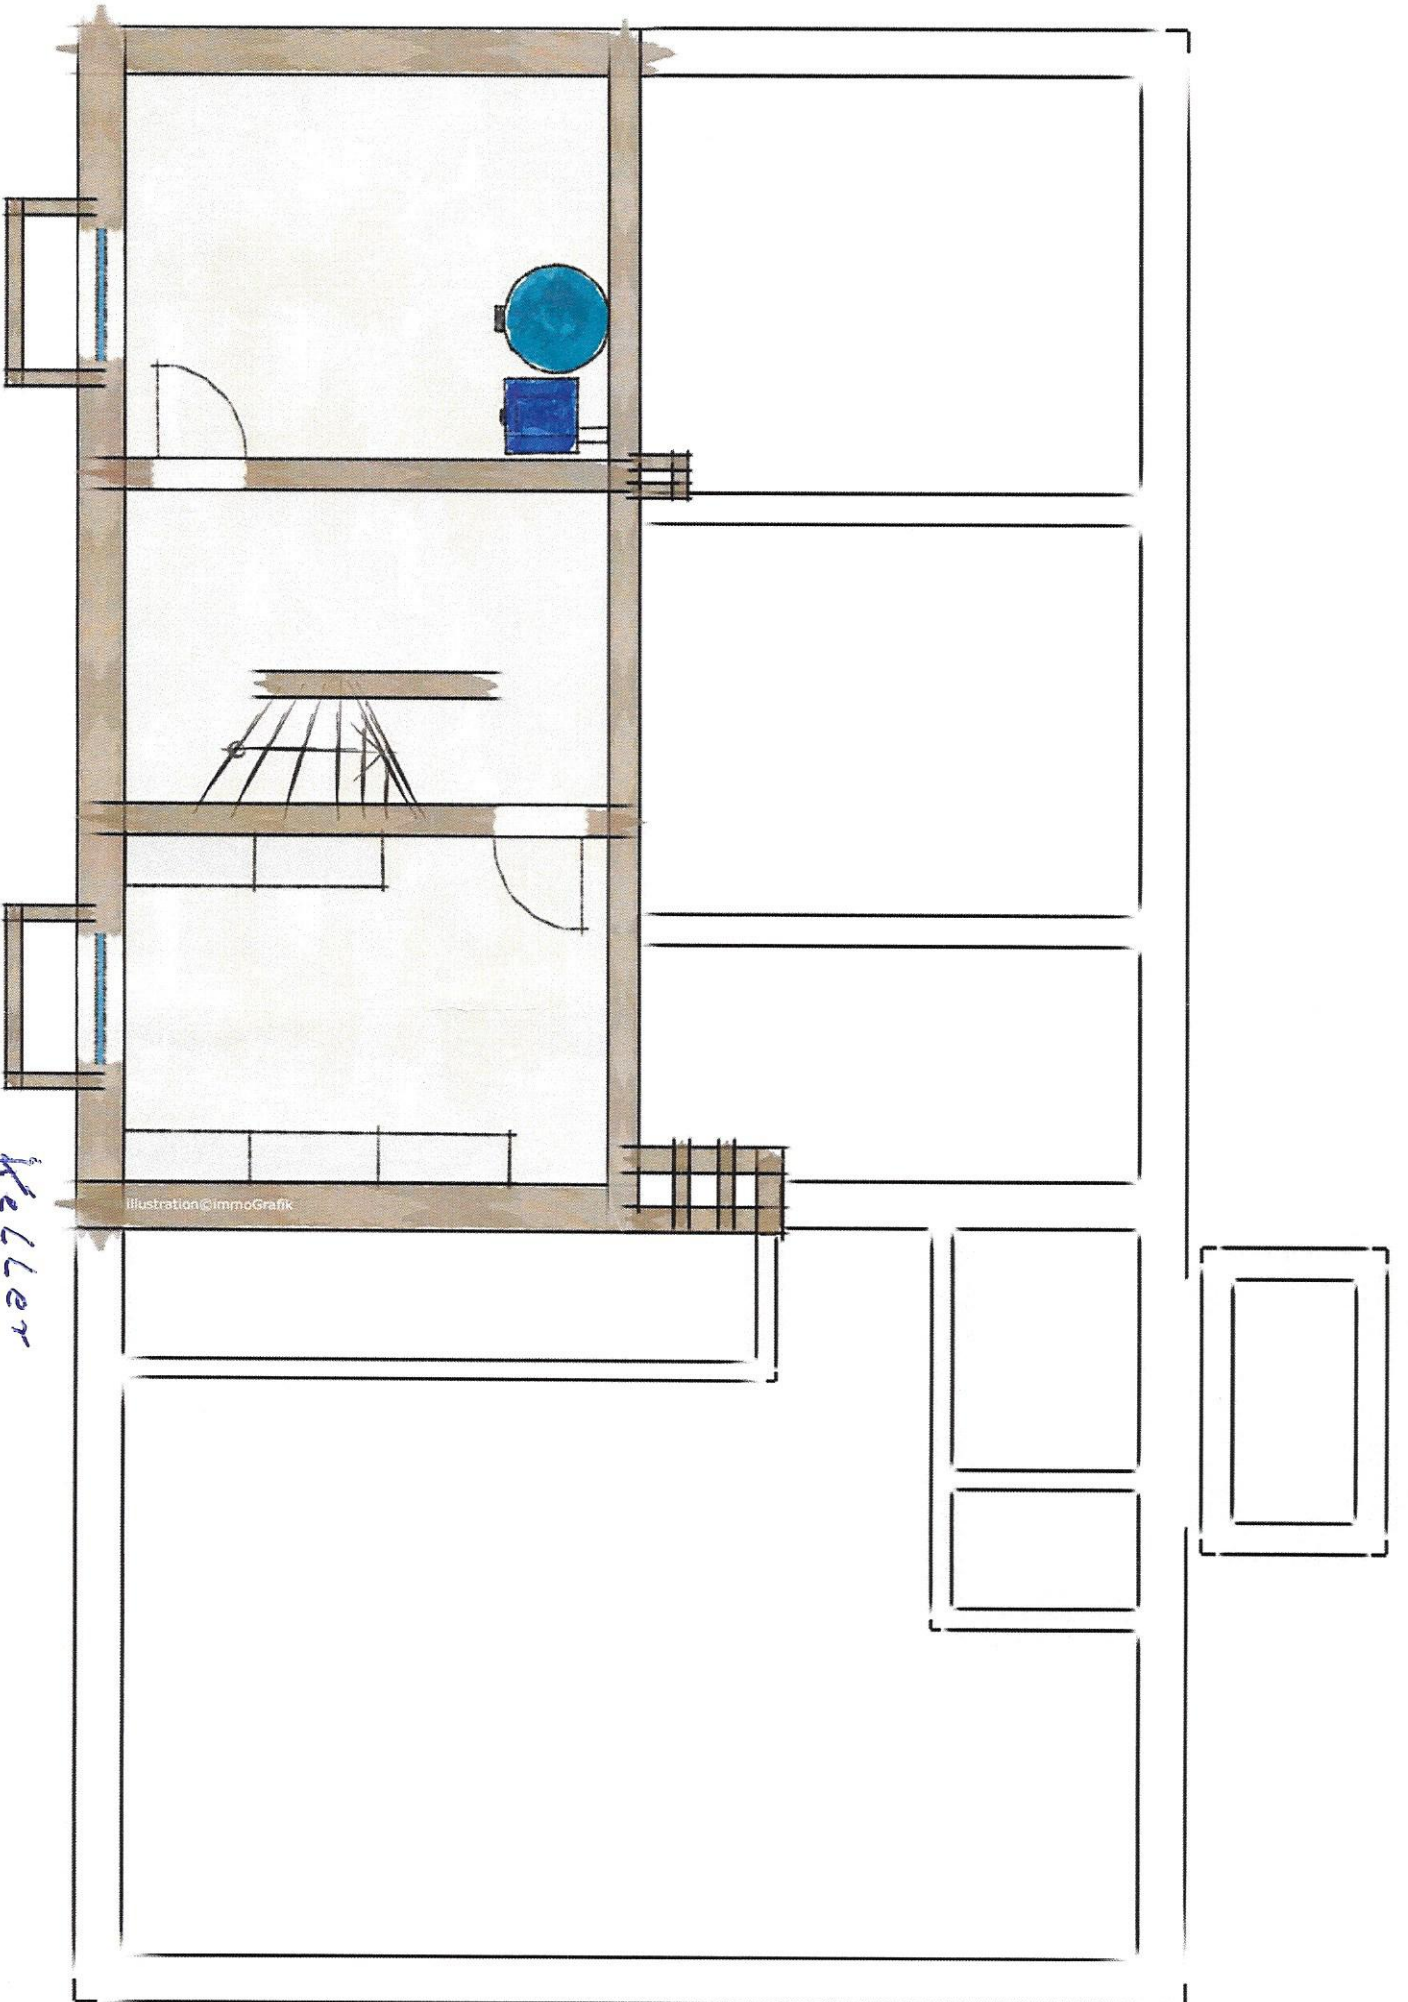

Keller

Exposéplan, nicht maßstäblich