





Übersicht Kettenhäuser EG

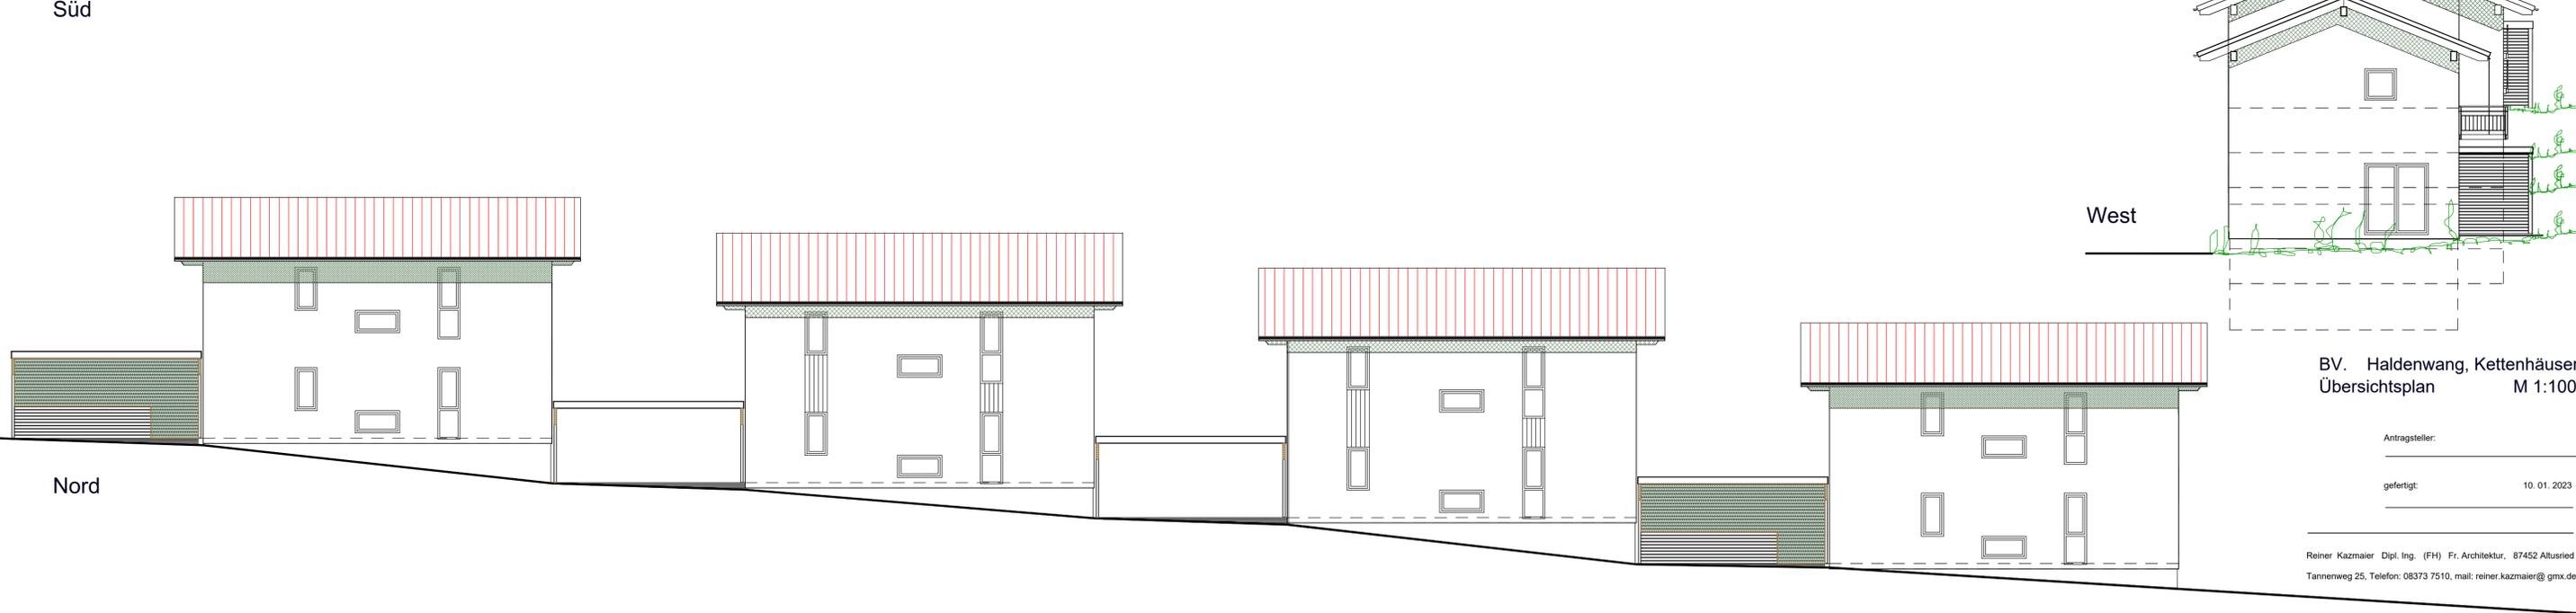

Süd



Nord

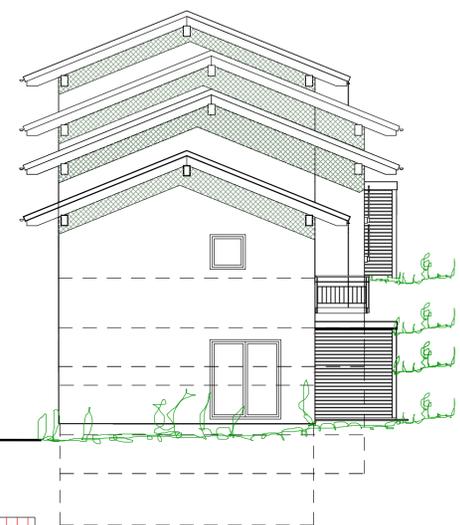

West

BV. Haldenwang, Kettenhäuser
Übersichtsplan M 1:100

Antragsteller: _____
gefertigt: 10. 01. 2023