



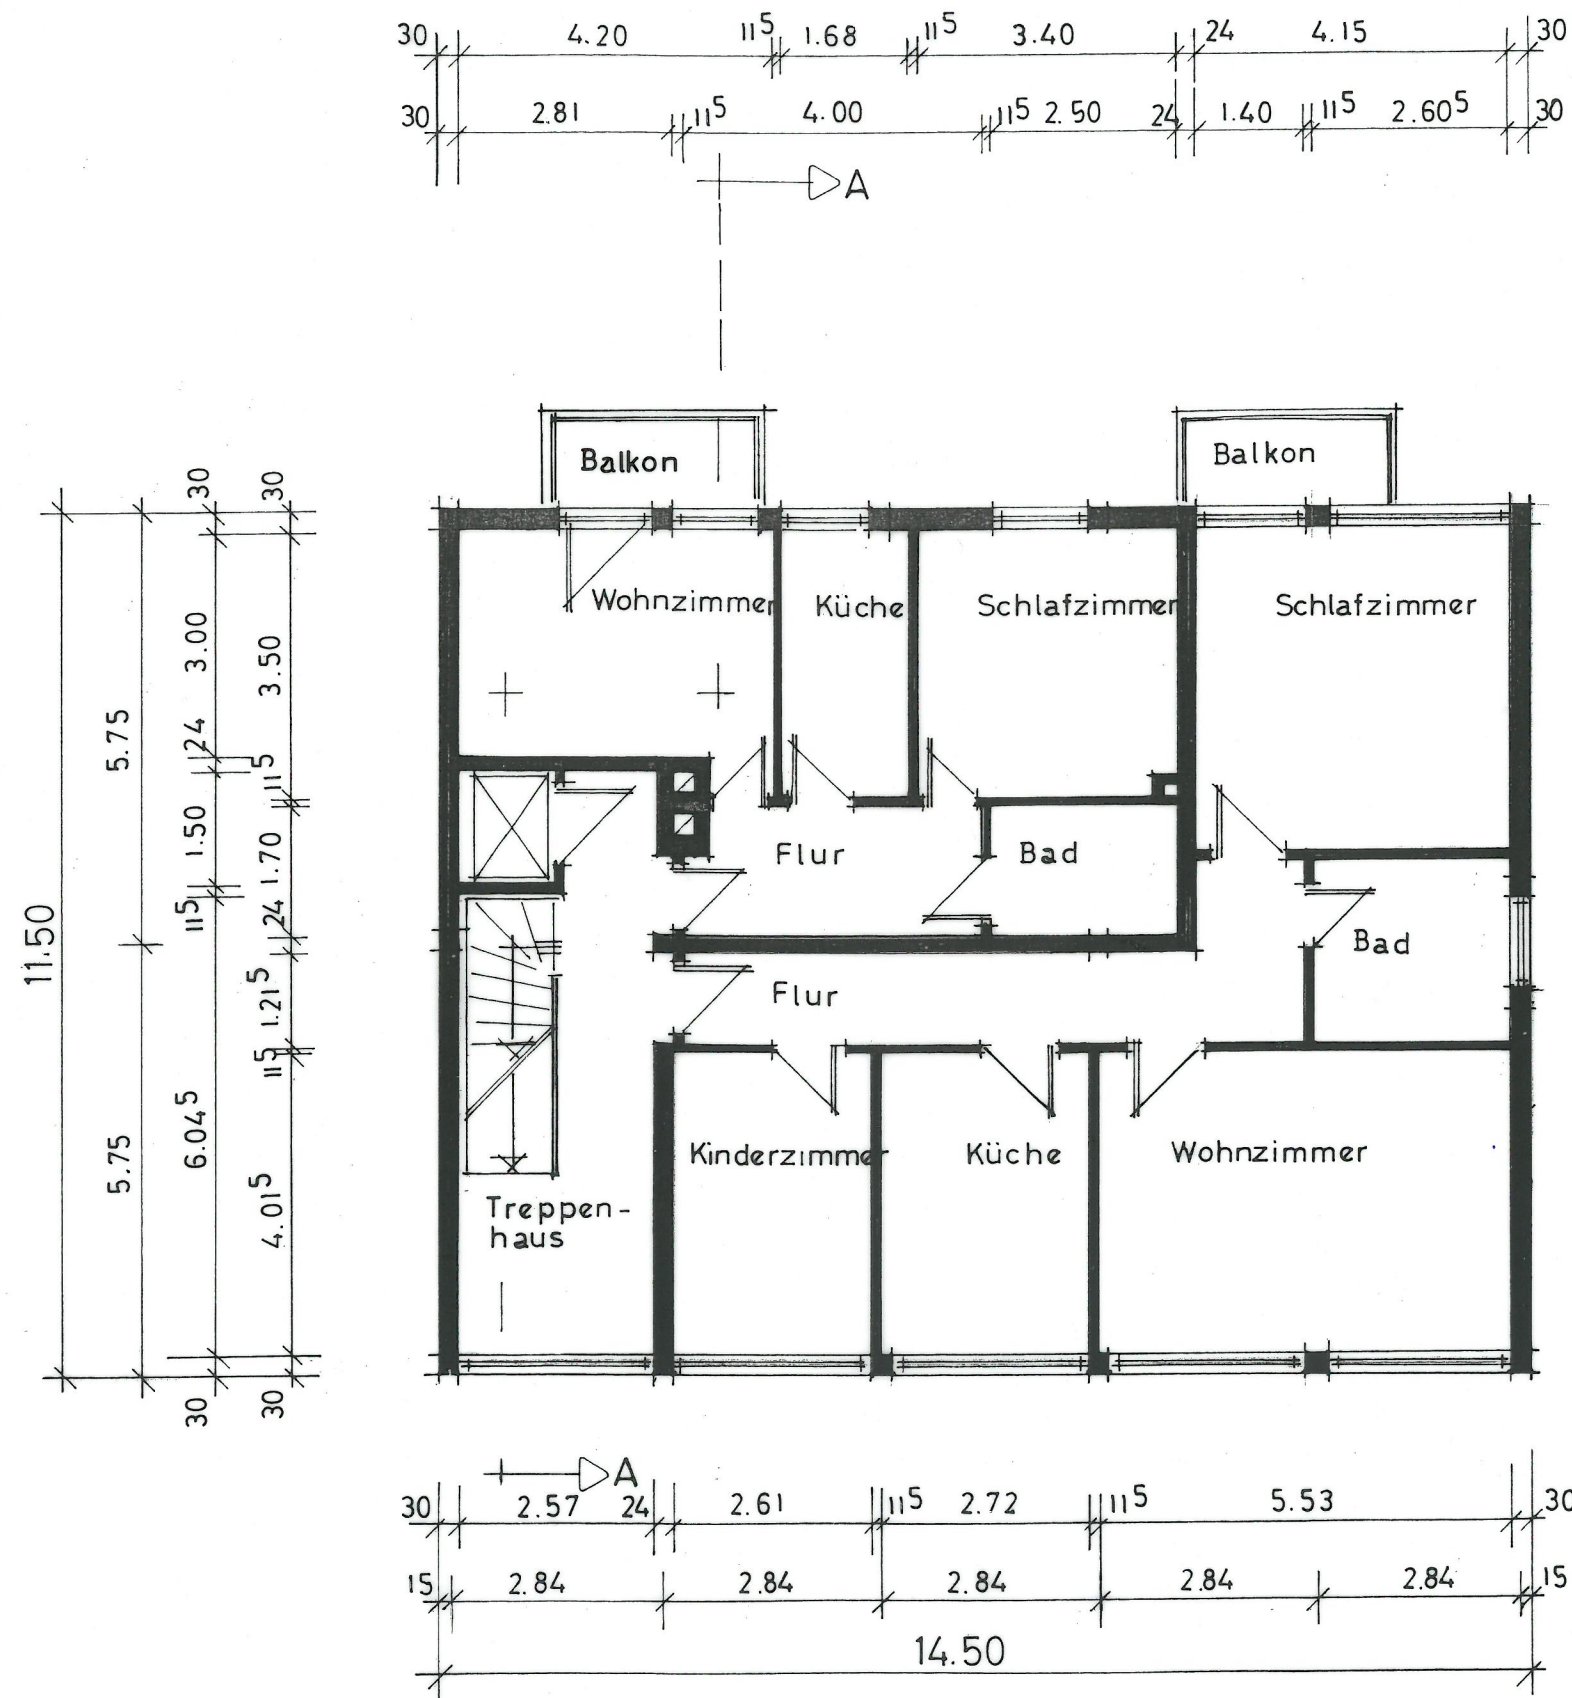

GRUNDRISS 3.OG

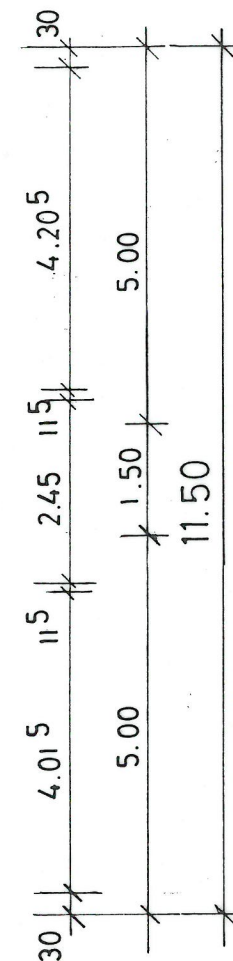

SAGERSTRASSE 36

28757 BREMEN

WOHN- und GESCHÄFTSHAUS

DIPL.-BAUING S. LOERCHNER
 FRIEDRICH-SCHILD-STR. 14
 28757 BREMEN

GRUNDRISS 3.OG M = 1: 100; 5.1.2005