


# Bauantrag

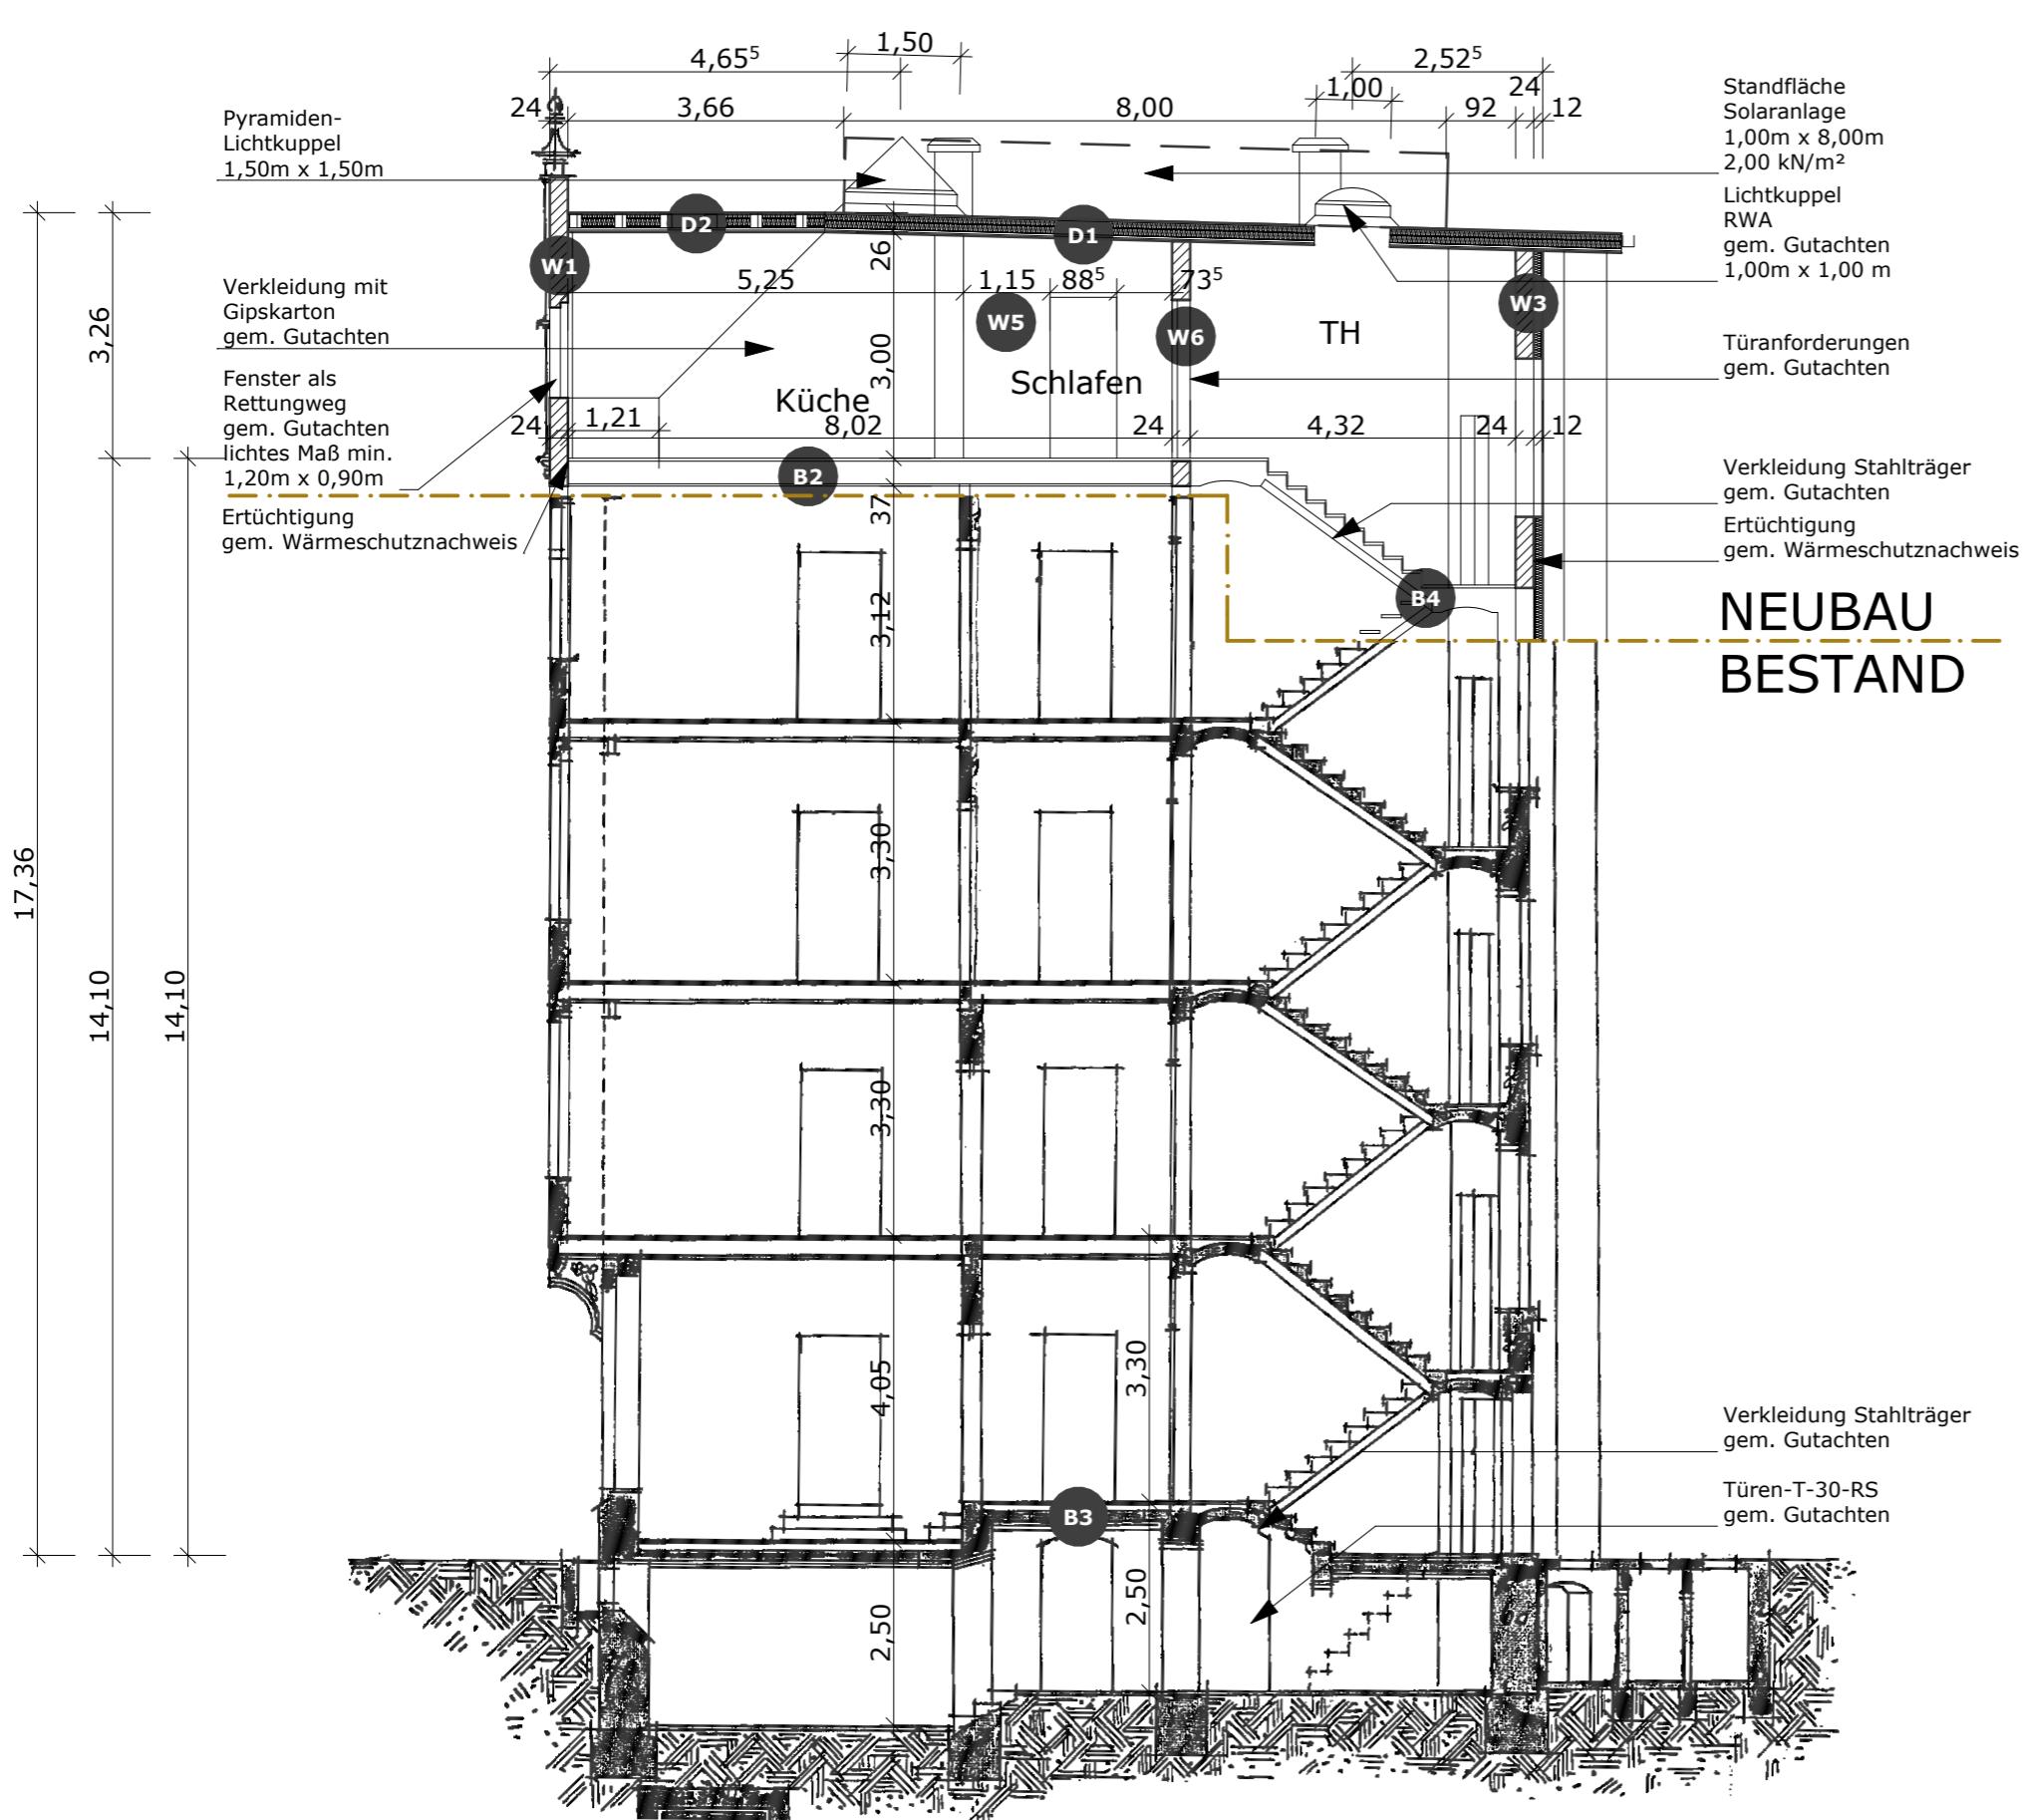

PLAN:  
**Schnitt A-A** PROJEKT - NR:  
**01-03-2013**

BAUVORHABEN:  
**Sanierung August-Bebel-Straße 24**  
06712 Zeitz

FLURSTÜCK: **1158/30**

BAUHERR:  
**Cornelia Postler**  
**August-Bebel-Straße 22**  
**06712 Zeitz**

ARCHITEKT:  
**IAG**  
**Ingenieur & Architekturbüro Griebel**  
**Straße des Friedens 64**  
**98724 Lauscha**  
**H. Griebel**

M: **1:100** GEZ.: **D. Triebel** DATUM:  
19.04.2013

BAUHERR: ARCHITEKT: