


# Grundriss UG


nicht maßstabgerecht, dient zur Übersicht der Raumaufteilung

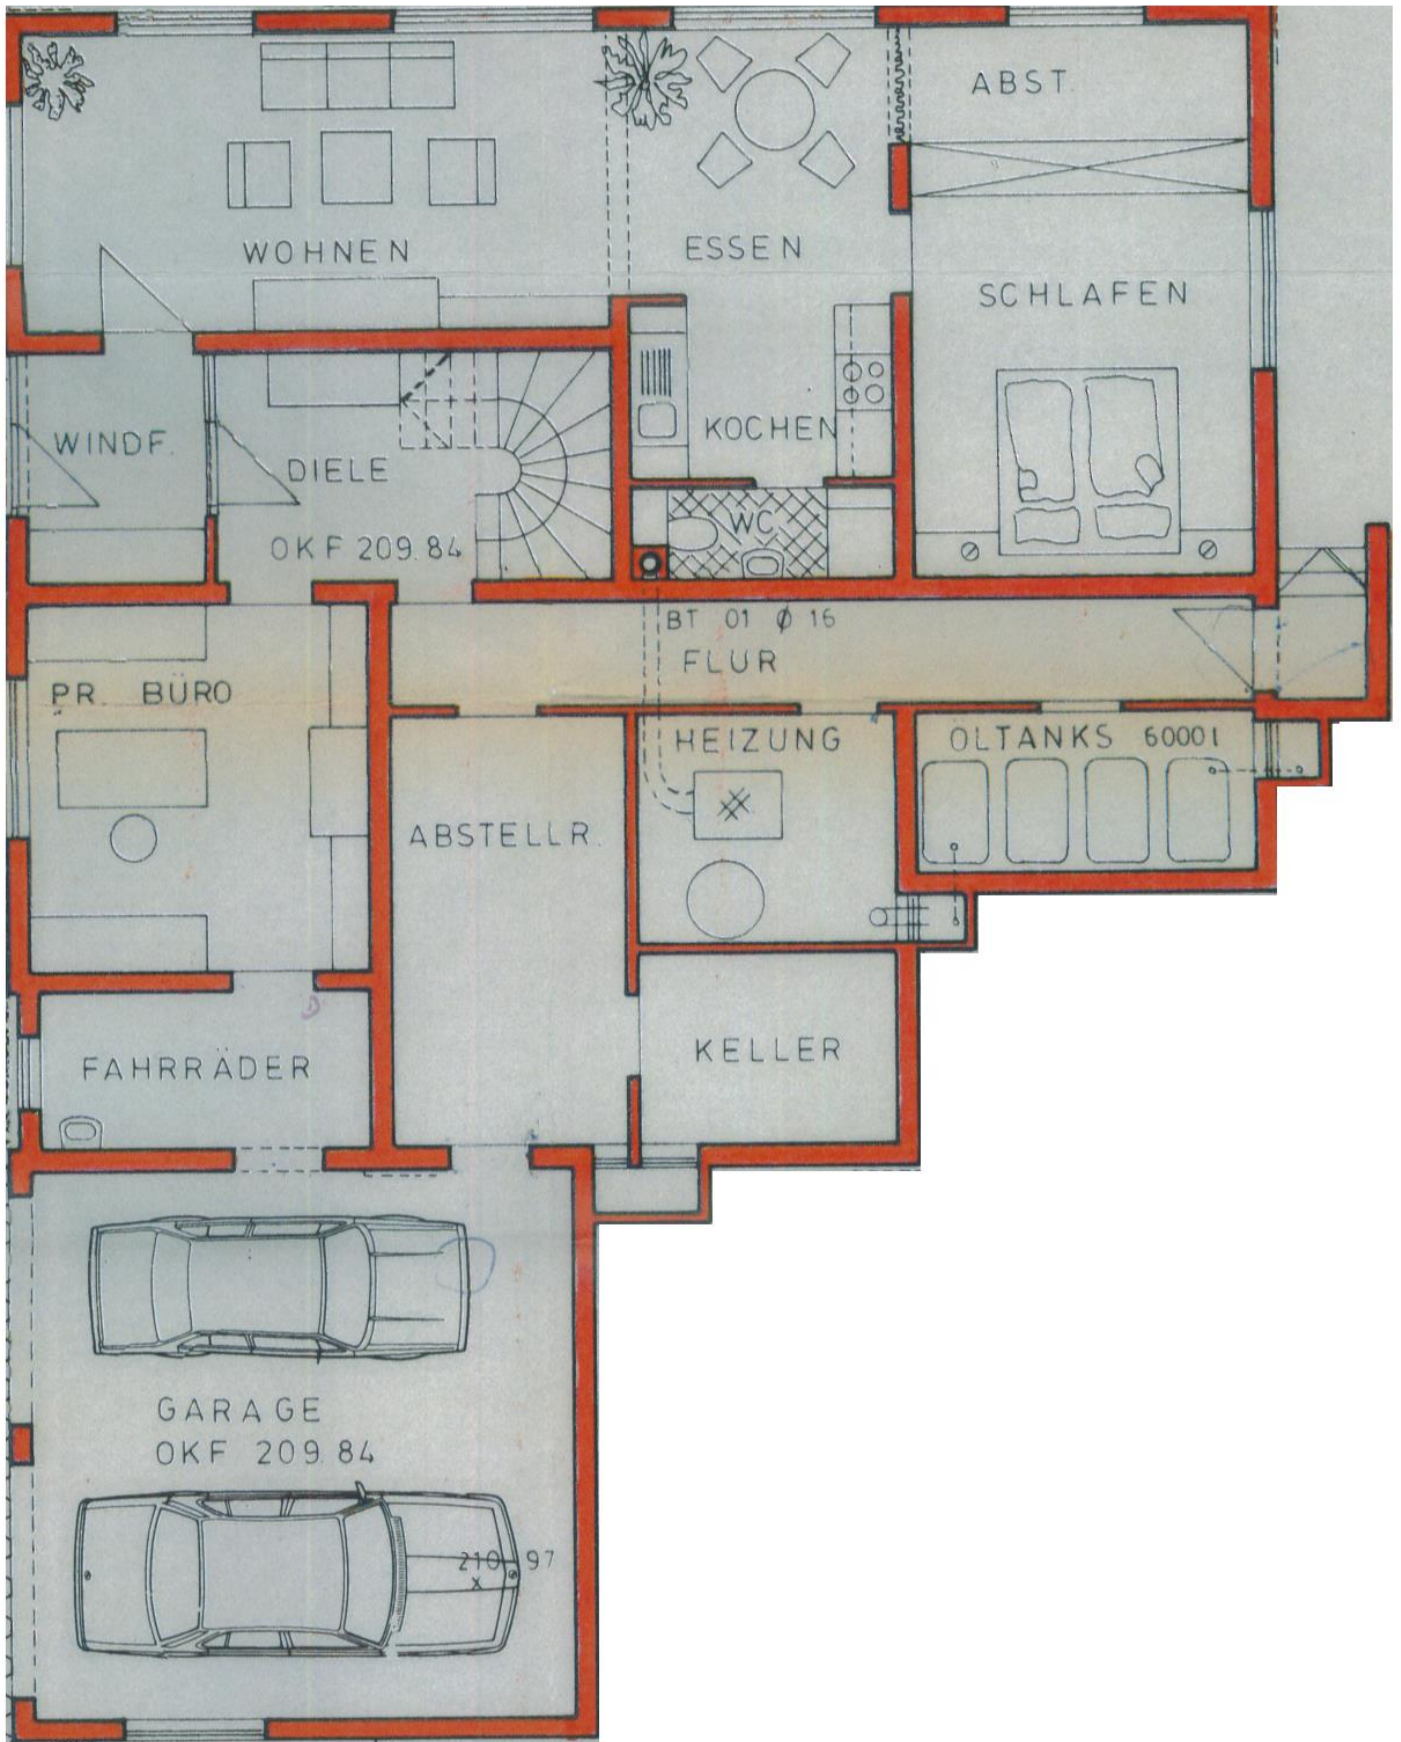



# Grundriss EG

nicht maßstabgerecht, dient zur Übersicht der Raumaufteilung

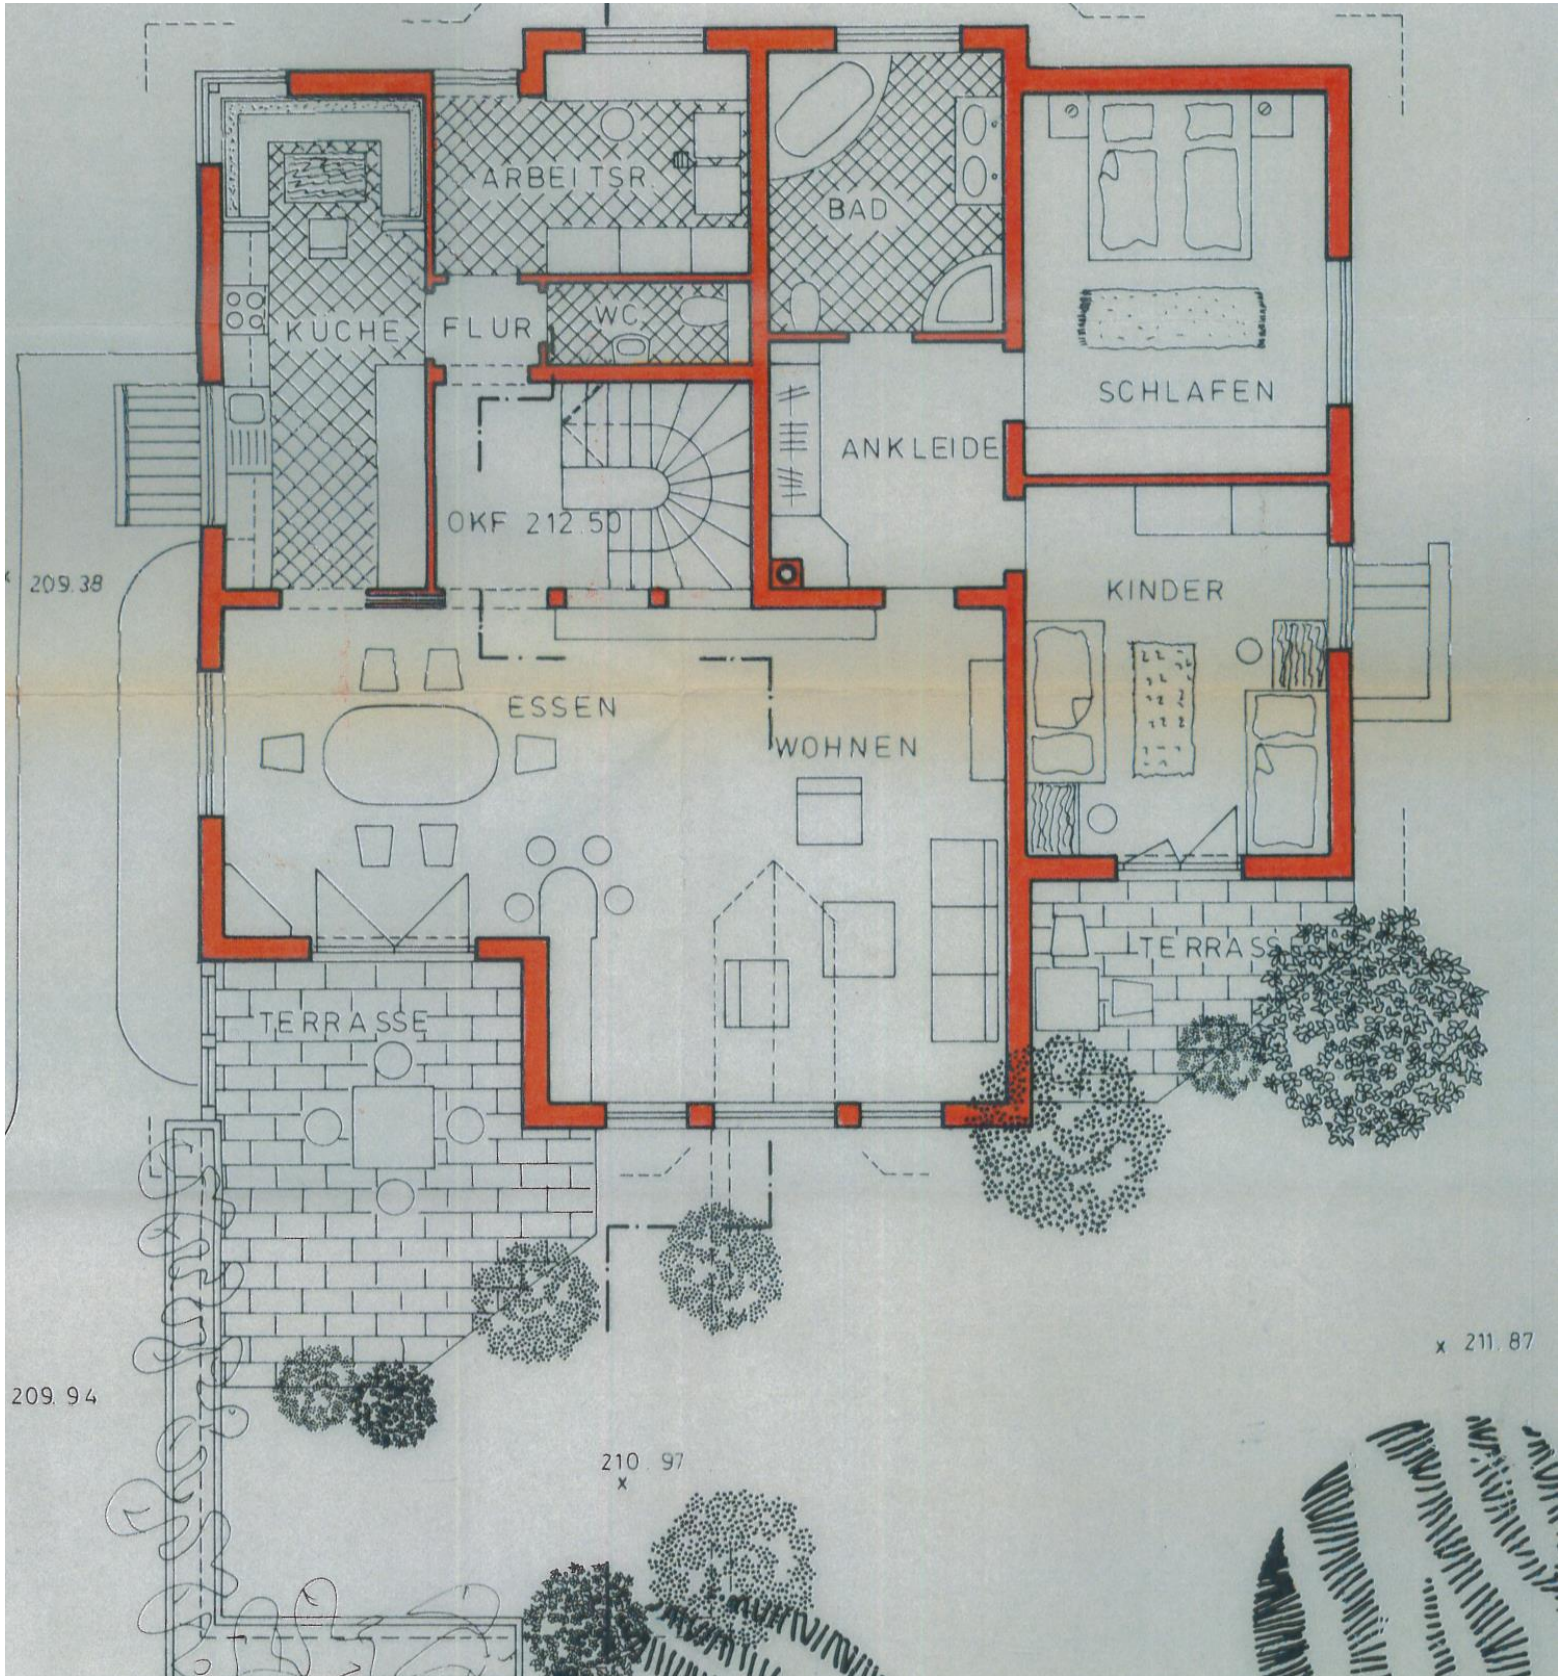



# Grundriss DG

nicht maßstabgerecht, dient zur Übersicht der Raumaufteilung

