
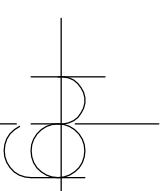


# NEUGASSE 21

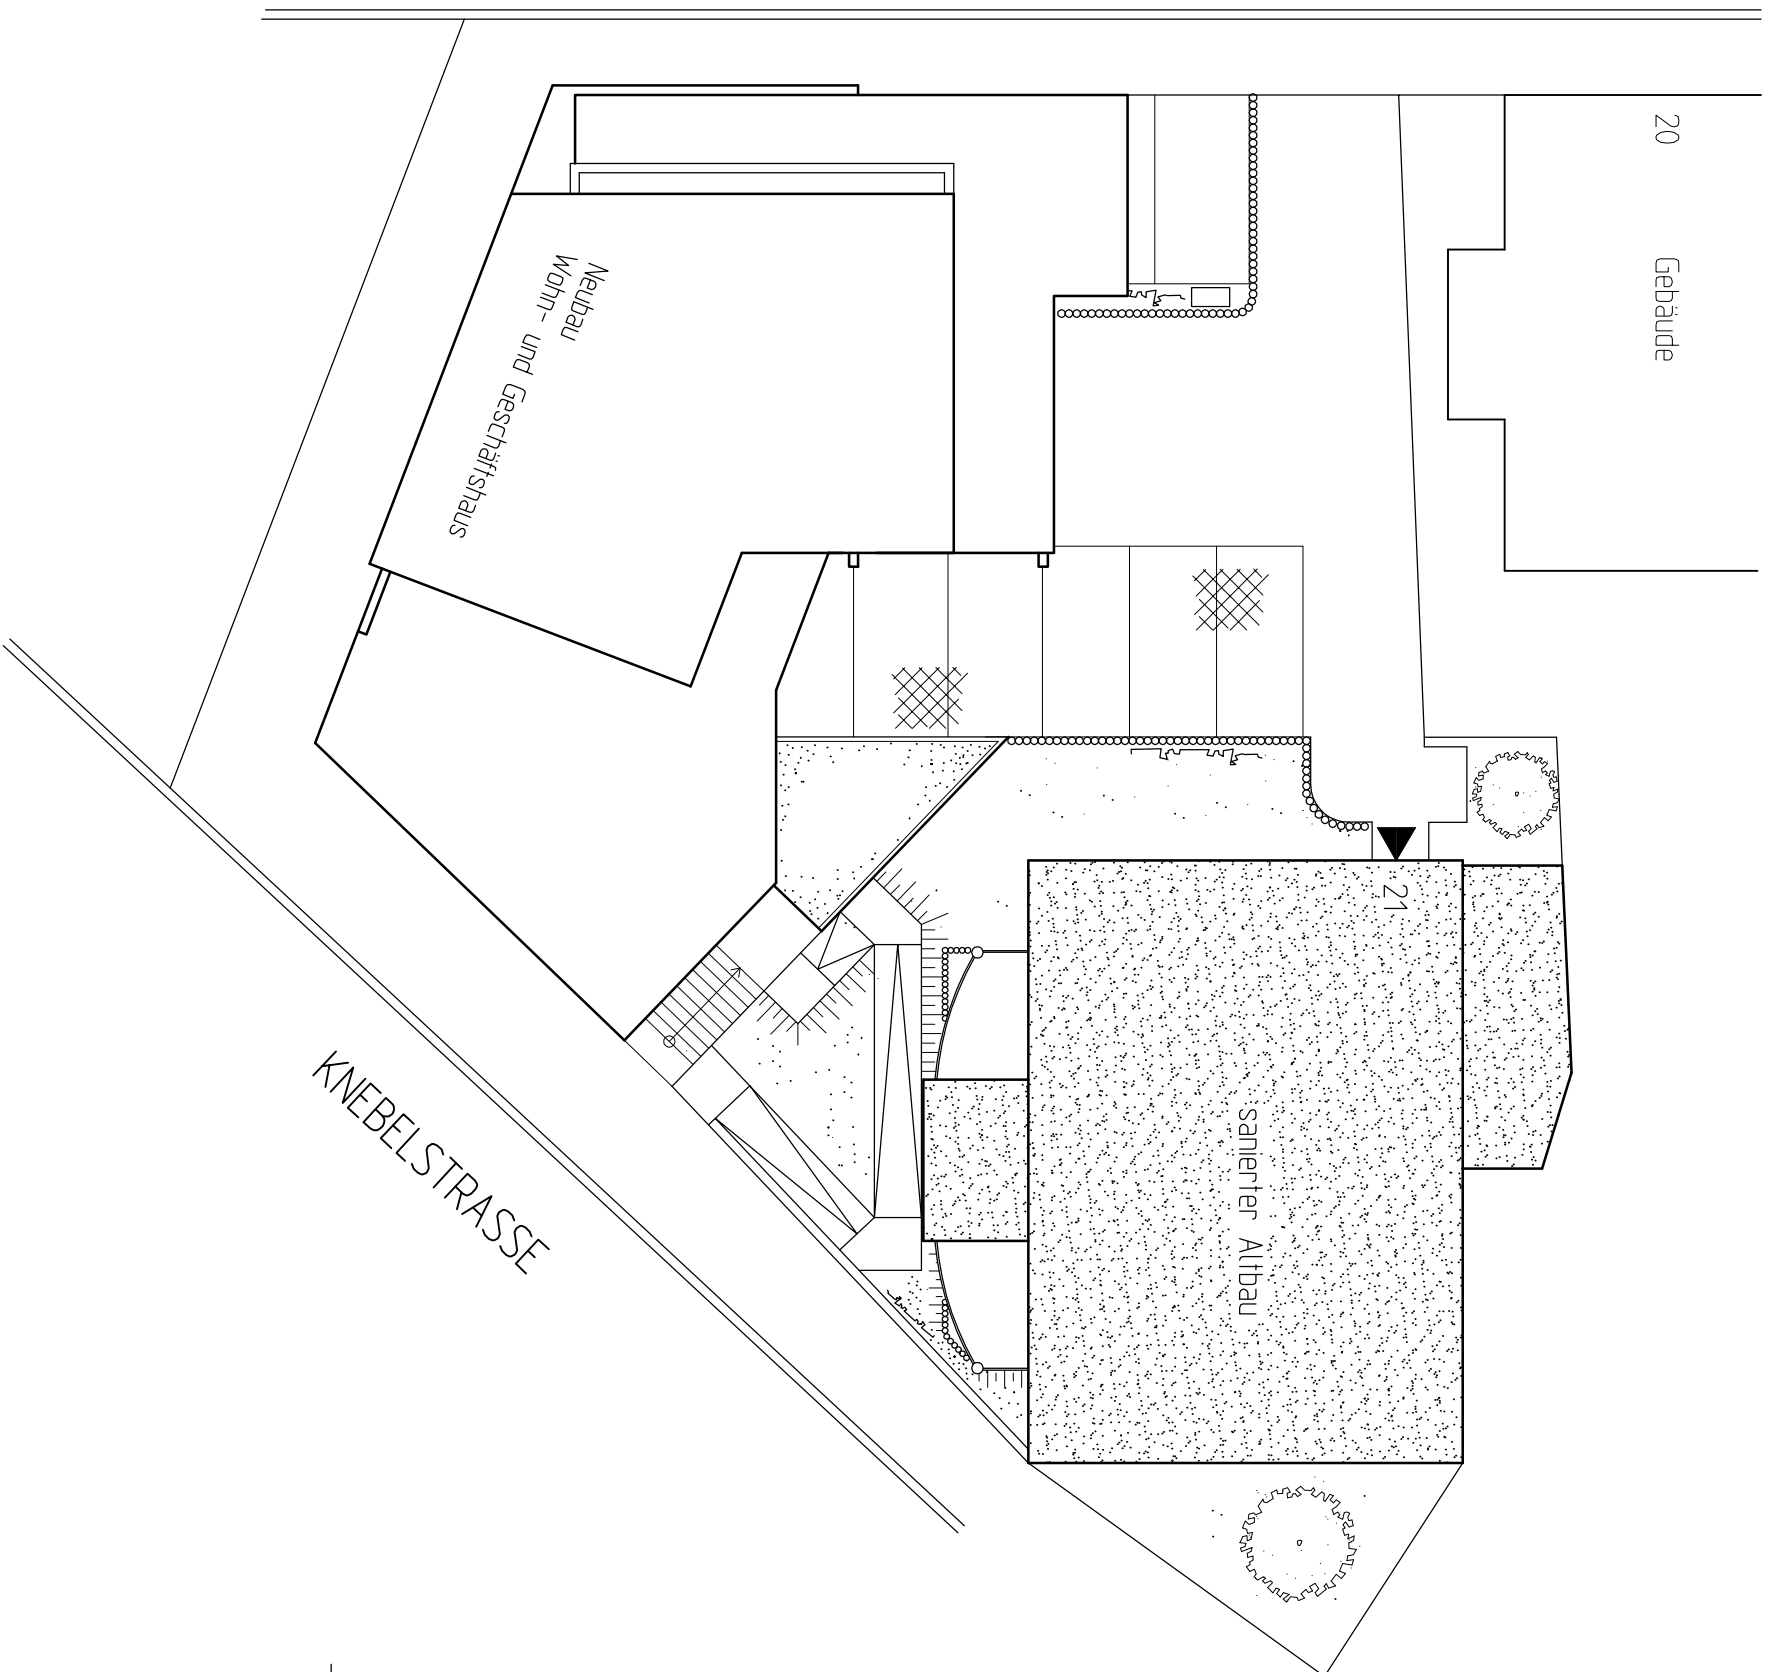

## Bauantrag

Dipl.-Ing. Helmut Gollta  
Zu den Katzenreppen 13  
99974 Mühlhausen

Bauherr:  
Domici Hausbau GmbH + Co  
Zu den Katzenreppen 13  
99974 Mühlhausen

Projekt:  
Sanierung Wohnhaus  
Neugasse 21 in Jena

Planzeichnung:  
Übersichtsplan

Maßstab:	1 : 200	Zeichnungsnummer:
Datum:	19.11.04	