

Agenzia delle Entrate
CATASTO FABBRICATI
Ufficio Provinciale di
Verbano Cusio Ossola

Planimetria di u.i.u. in Comune di Verbania

Via Luigi Rigola (intra)

civ. 34

Identificativi Catastali:

Sezione:

Foglio: 62

Particella: 285

Subalterno: 63

Compilata da:

Isoli Andrea


Iscritto all'albo:

Ingegneri

Prov. Verbano Cusio Ossol N. 212

Scheda n. 1

Scala 1:200

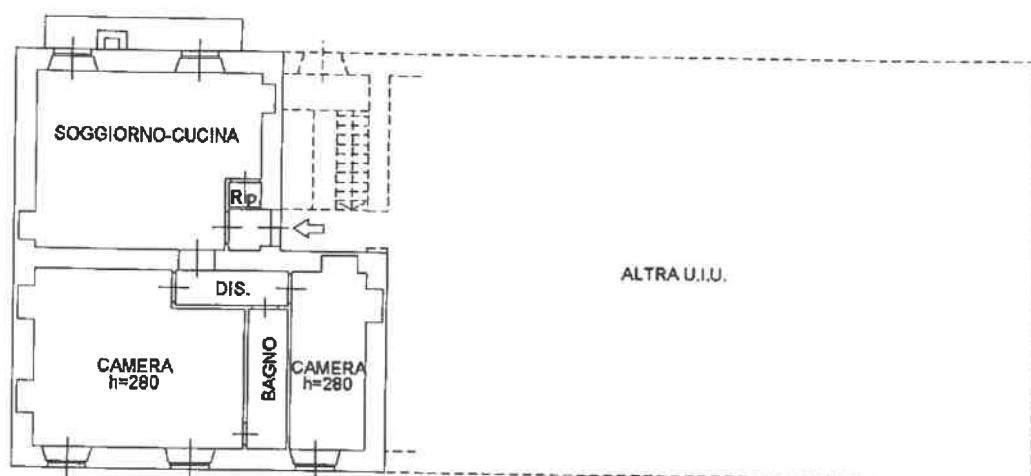

PIANO SECONDO

