



Vermessungs- und Katasterverwaltung Niedersachsen

Gemeinde: Wedemark
Gemarkung: Gailhof
Hinweis:

Flurstück: 56/1
Flur: 13


Liegenschaftskarte 1:1000

Standardpräsentation

Erstellt am 03.07.2012

N = 5822735

E = 32551917

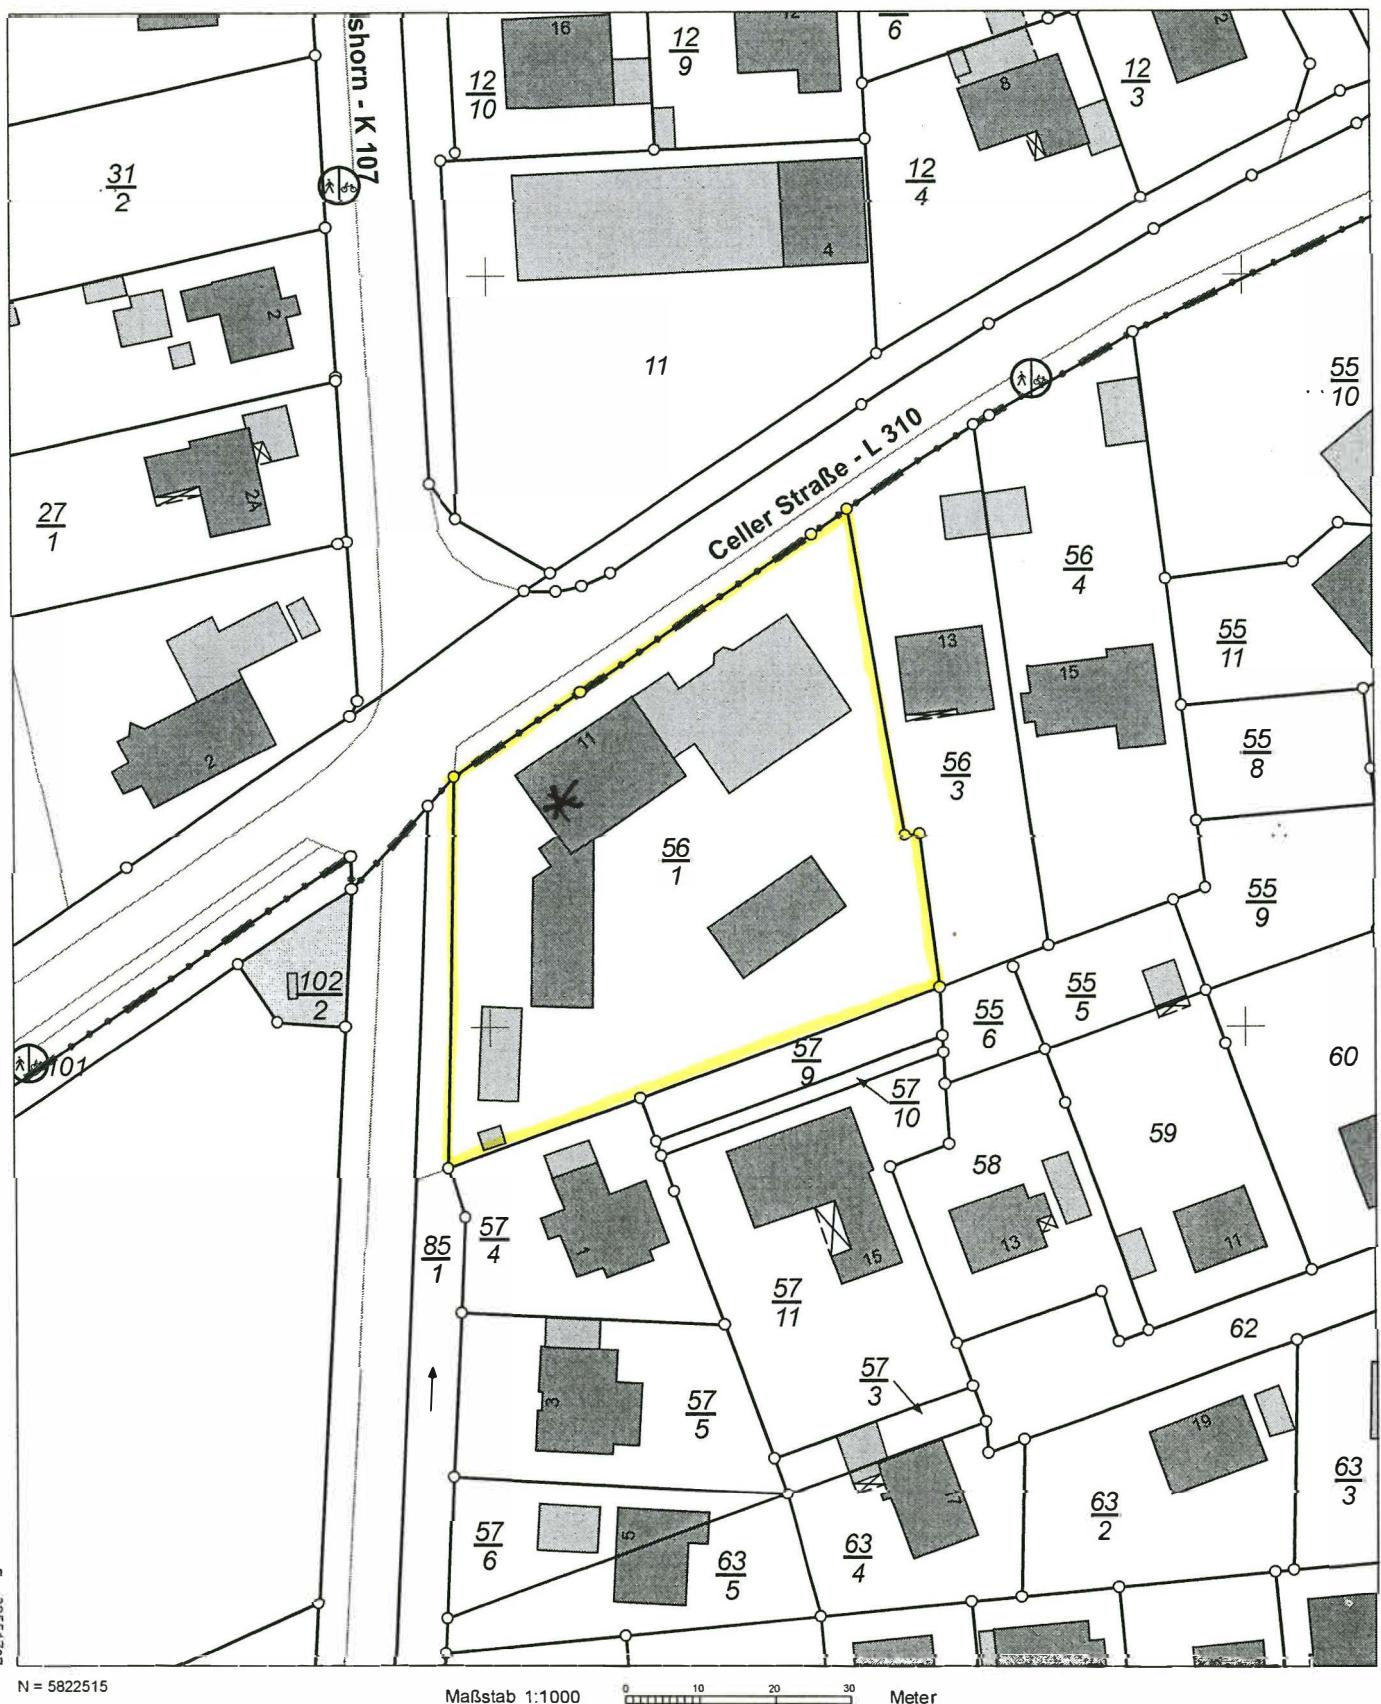

E = 32551737

N = 5822515

Maßstab 1:1000

0 10 20 30 Meter

Verantwortlich für den Inhalt:

Landesamt für Geoinformation und Landentwicklung Niedersachsen
LGLN Regionaldirektion Hannover - Katasteramt - Stand: 30.06.2012
Constantinstraße 40
30177 Hannover

Bereitgestellt durch:

Architekt-Sachverständiger
Dipl.-Ing. Hans Bleich
Im Kreitwinkel 2 A
31303 Burgdorf

Zeichen:

Die Verwertung für nichteigene oder wirtschaftliche Zwecke und die öffentliche Wiedergabe ist gemäß § 5 Niedersächsisches Gesetz über das amtliche Vermessungswesen vom 12. Dezember 2002 (Nds. GVBl. 2003) nur mit Erlaubnis der für den Inhalt verantwortlichen Behörde zulässig.