


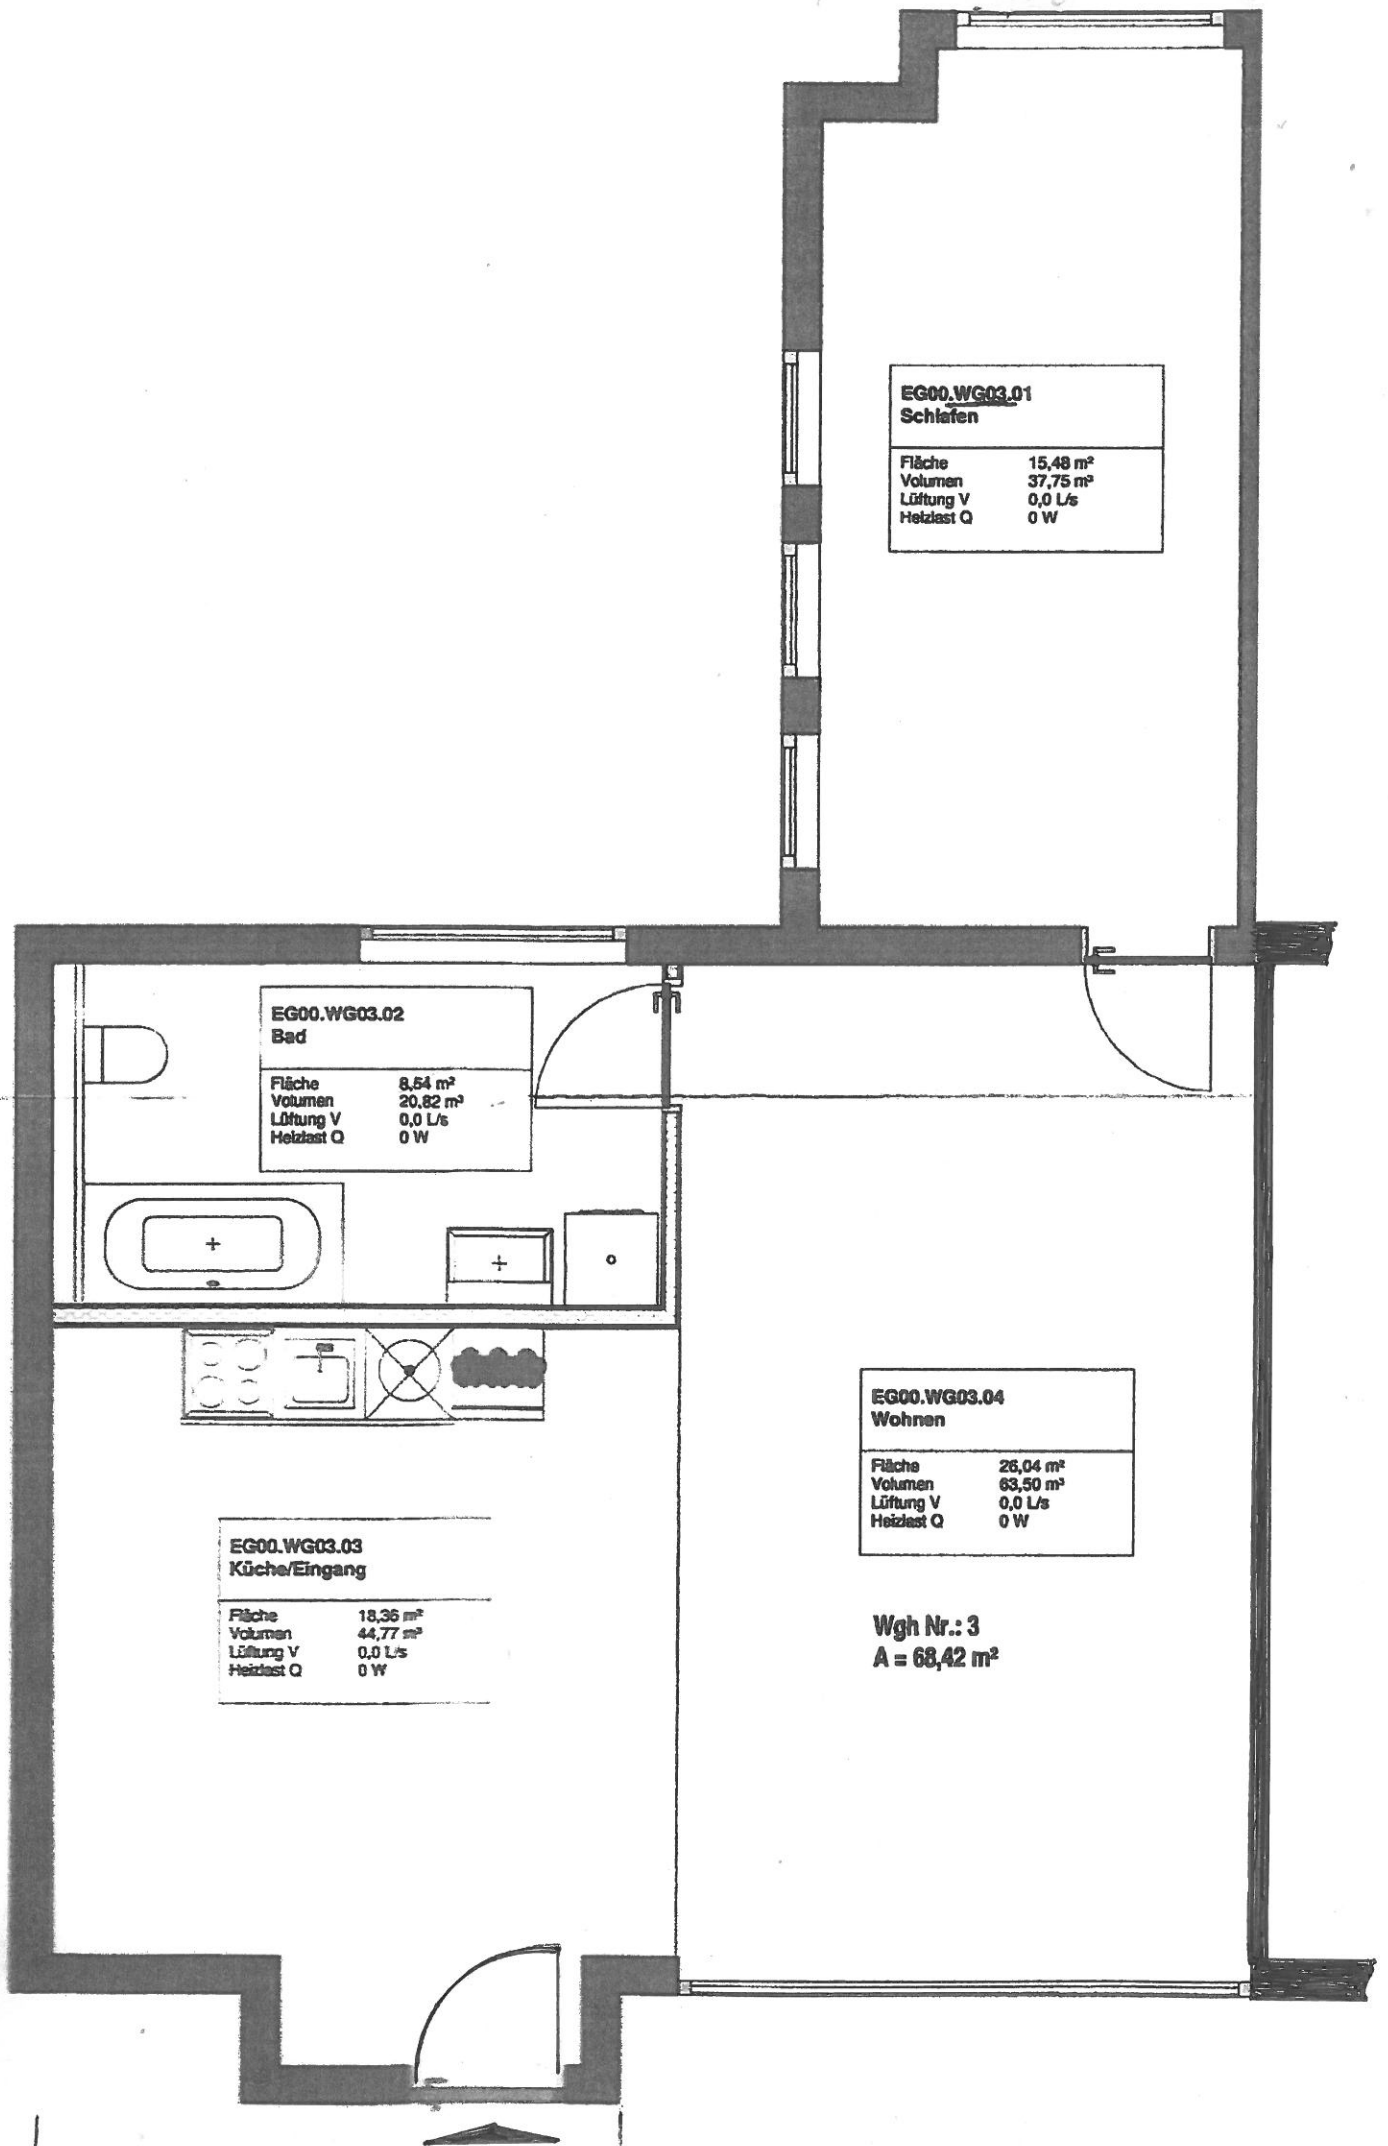

**EG00.WG03.01
Schlafen**

Fläche 15,48 m²
Volumen 37,75 m³
Lüftung V 0,0 L/s
Heizlast Q 0 W

**EG00.WG03.02
Bad**

Fläche 8,54 m²
Volumen 20,82 m³
Lüftung V 0,0 L/s
Heizlast Q 0 W

**EG00.WG03.04
Wohnen**

Fläche 26,04 m²
Volumen 63,50 m³
Lüftung V 0,0 L/s
Heizlast Q 0 W

**EG00.WG03.03
Küche/Eingang**

Fläche 18,36 m²
Volumen 44,77 m³
Lüftung V 0,0 L/s
Heizlast Q 0 W

**Wgh Nr.: 3
A = 68,42 m²**