

Flurstück: 378/3

Flur: 1

Gemarkung: Rodheim v. d. Höhe

Gemeinde:

Kreis:

Regierungsbezirk:


Rosbach v. d. Höhe

Wetterau

Darmstadt

5568400

32.478750

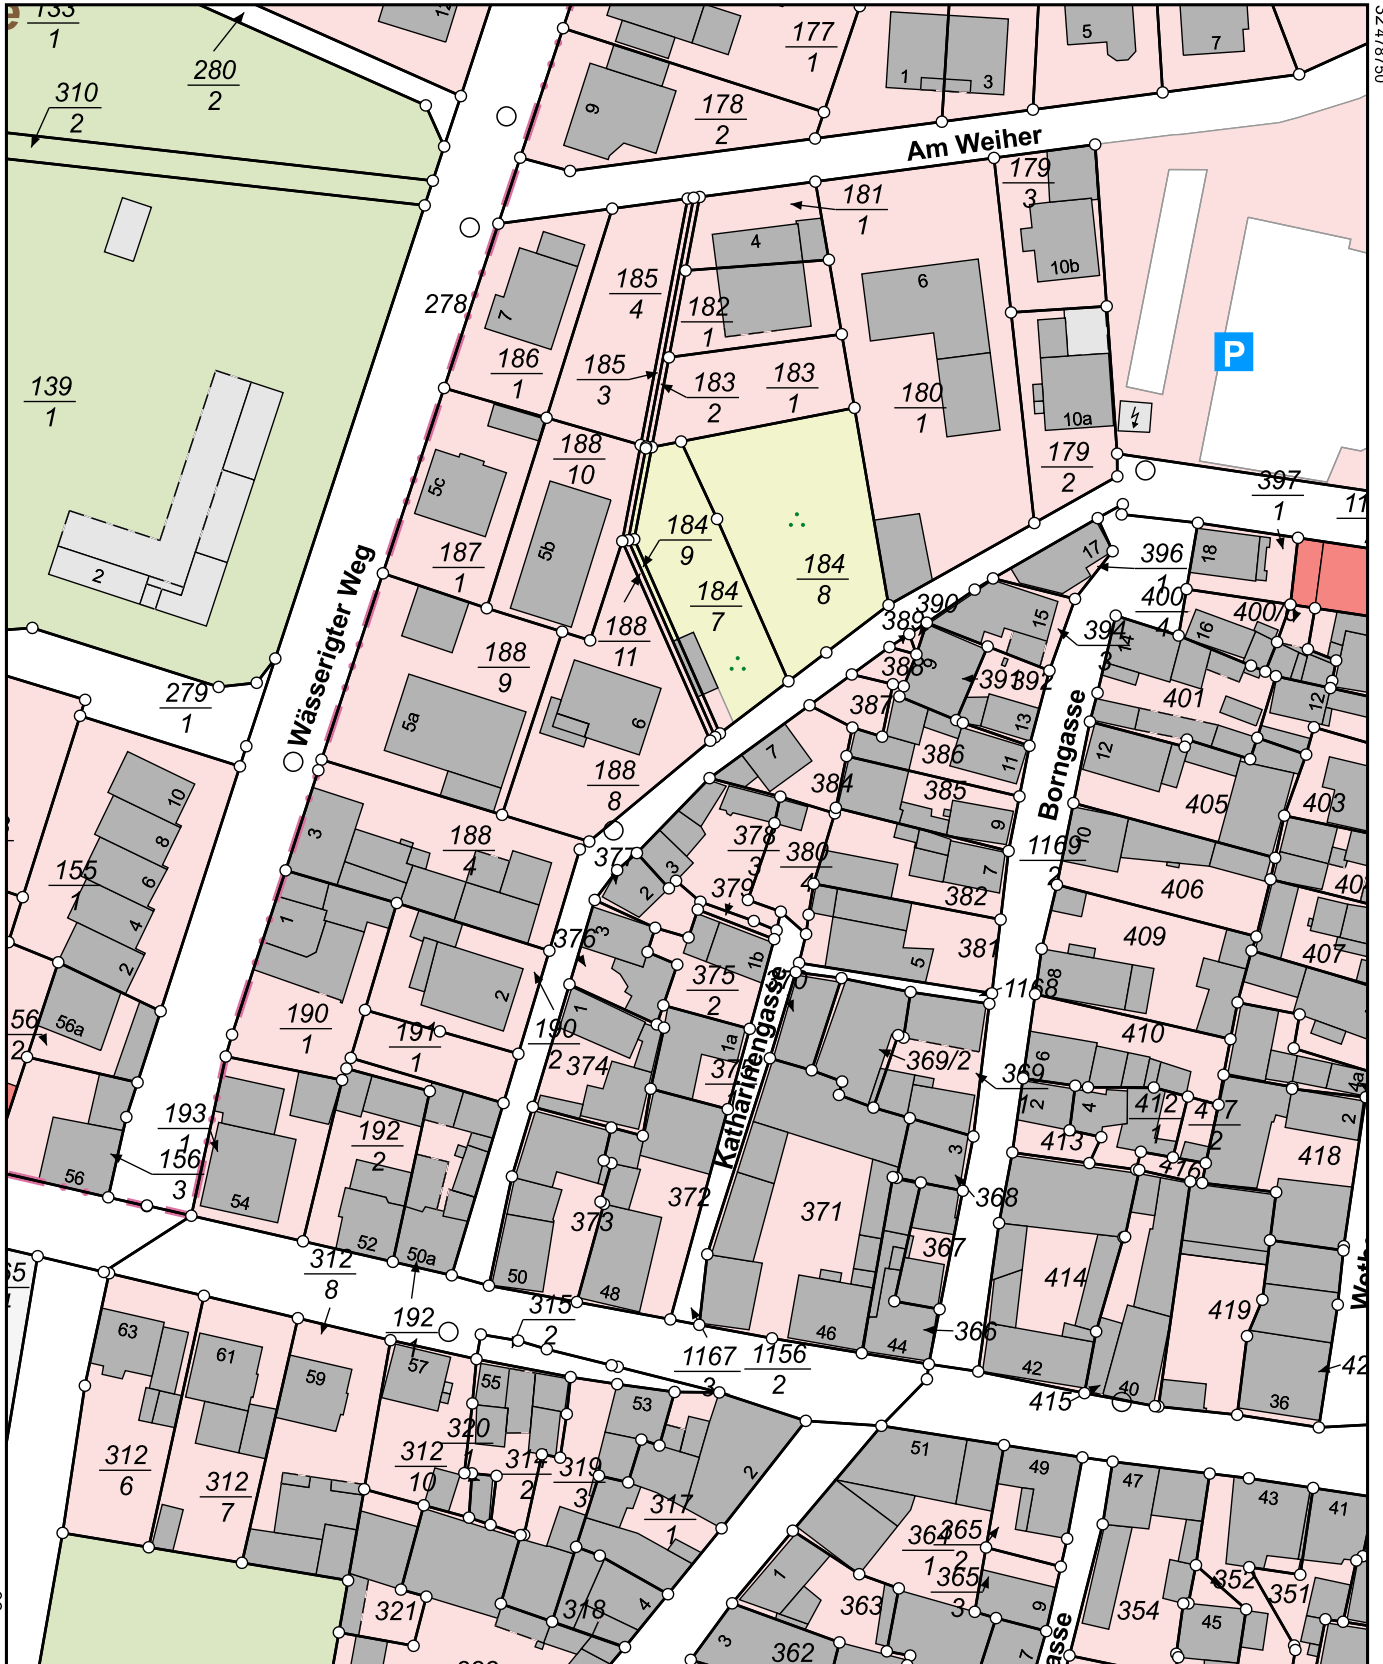

5568180

0 10 20 30 Meter

Maßstab 1:1000

Dieser Auszug wurde maschinell erstellt.