


W/90

Teilgrundriß M 1:50

Mantred u. Ursula Schmitt  
Bittkau, Breitscheidstr.

Wohnausumbau

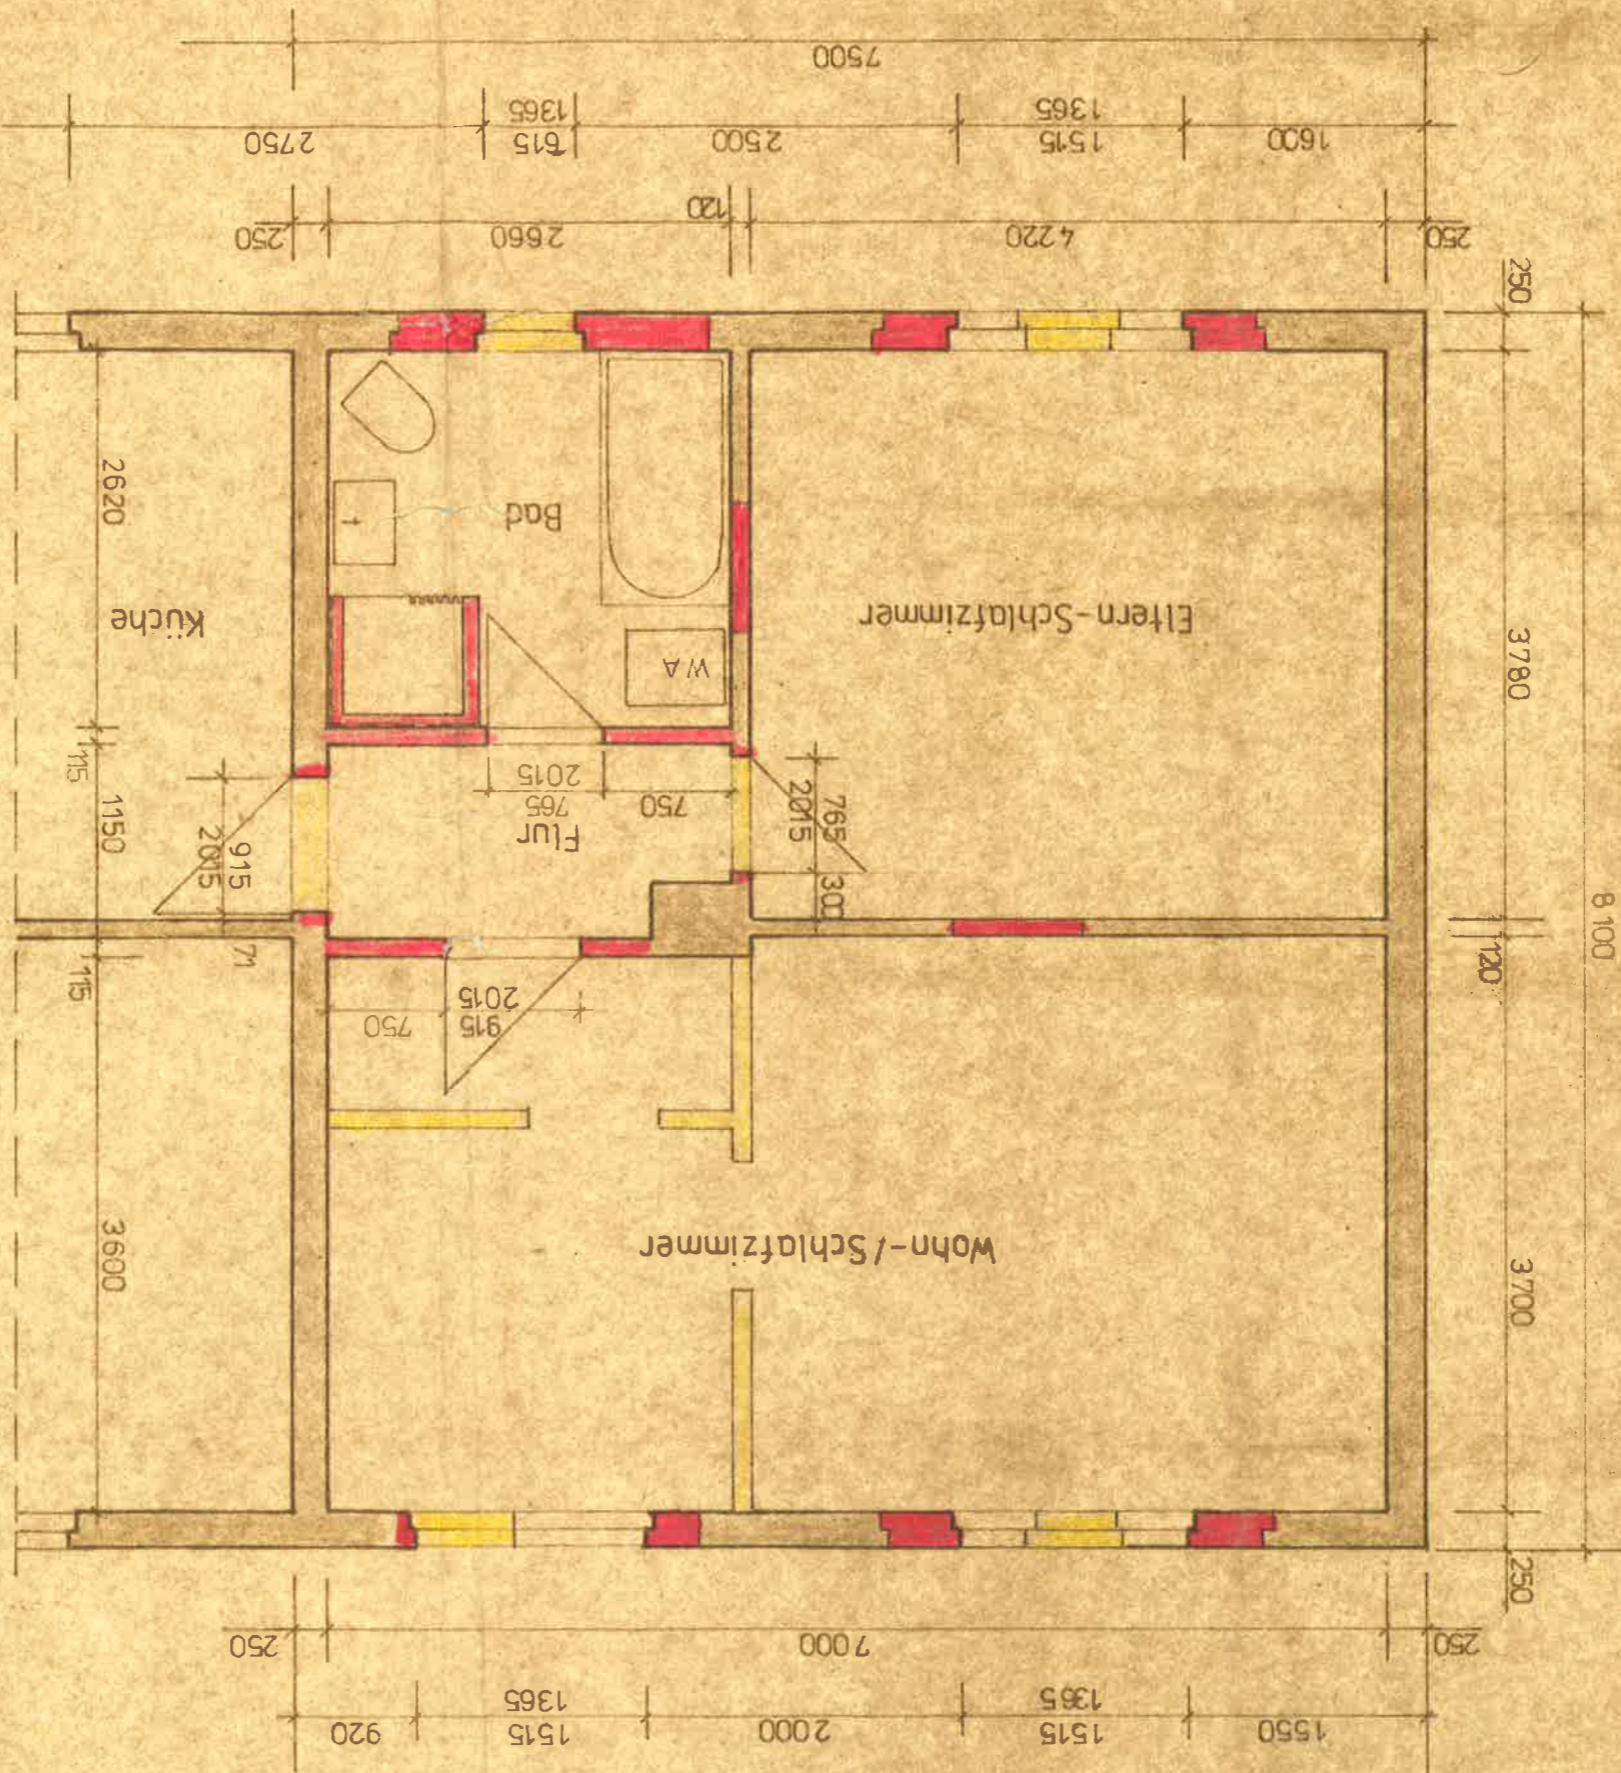

64  
Bittkau  
Bittkau, d. 27.04.82

06/90

Kor der Gemeinde  
3511 Bittkau  
Sommer