Gelb = Terrassen

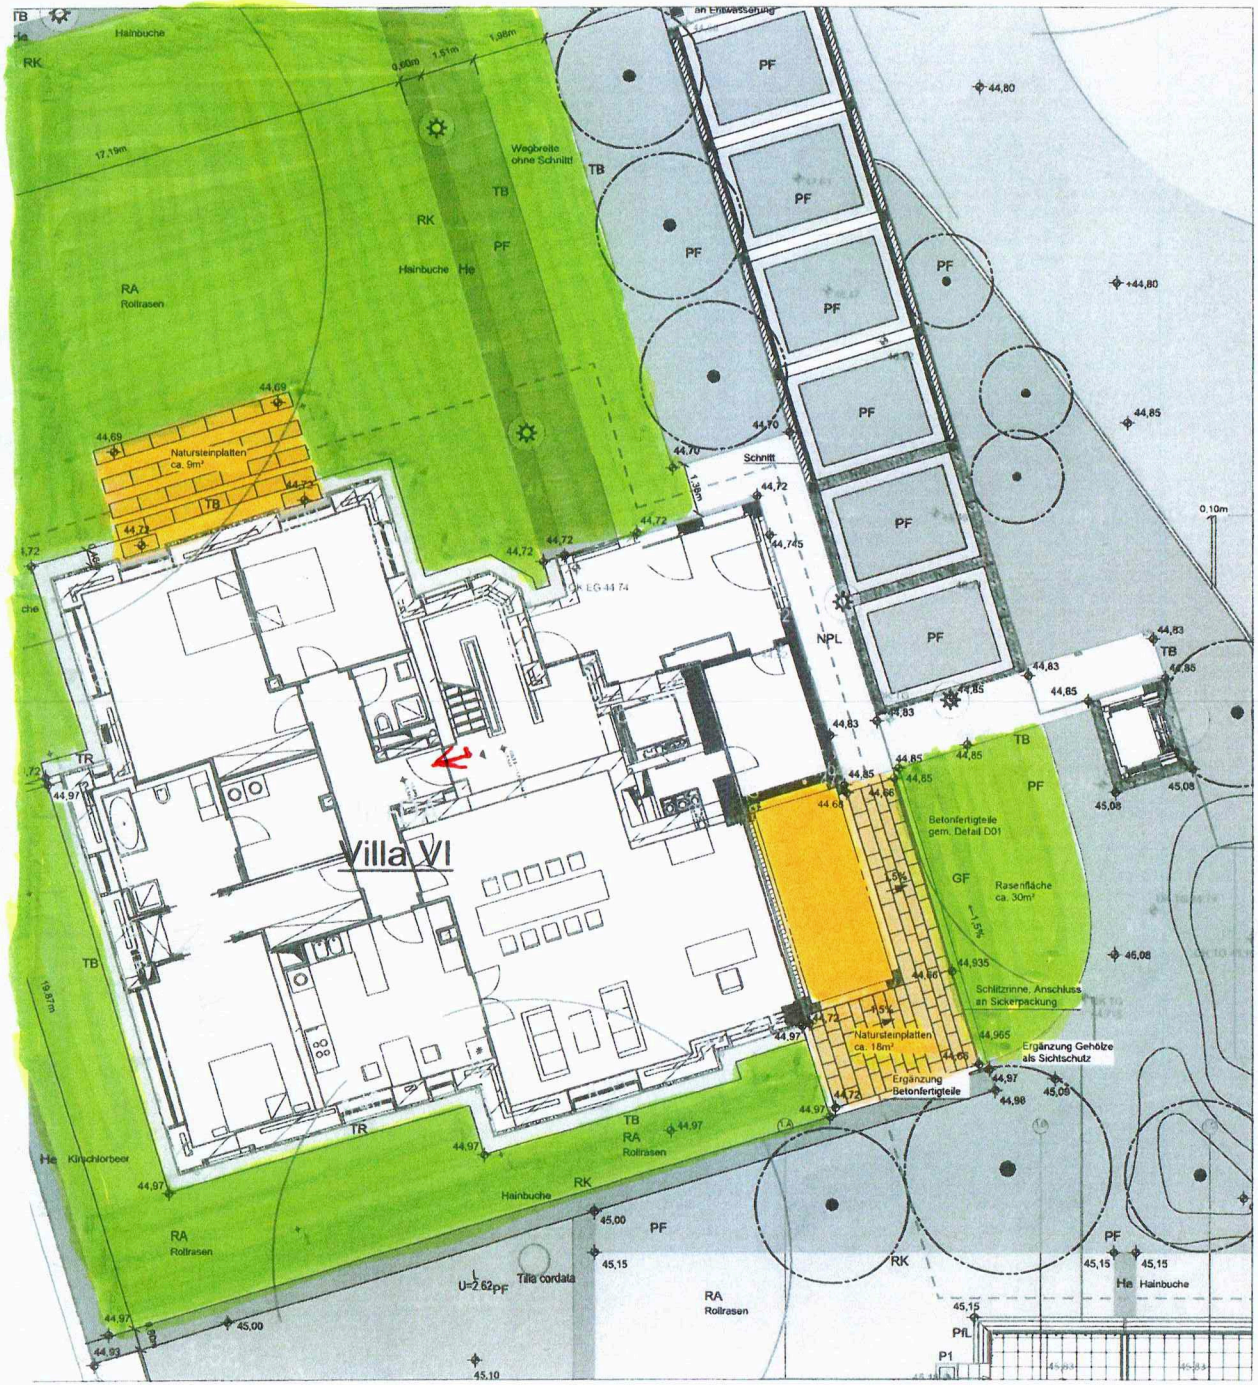

Index	Änderungen	Datum

Königsquartier

HÖHENBEZUG ±0,00 = 41,23m ü. NHN Grundwasserstand= 0,35m u. NHN	PLAN NR. **KQ-A-LP-Villa 6 - Bröking**
PROJEKT	KÖNIGS-QUARTIER Neubau von 5 Stadtvillen I, II, III, IV, V und Sanierung der Villa VI
BAUHERR	Diamona & Harnisch Berlin, Develompent GmbH & Co. Königstr. 40 KG, Breite 2a, 15806 Zossen T: 030/8938460 F: 030/89384699 harnisch@harnischundpartner.de
PROJEKTENTWICKLUNG	D & H Projektmanagement GmbH Leipziger Platz 14, 10117 Berlin T: 030/8938460 F: 030/89384699 schindler@harnischundpartner.de
ARCHITEKT	Prof. Klaus Theo Brenner Dipl. Ing. Architekt Katharinenstr. 8, 10711 Berlin T: 030/3157460 F: 030/31574620 info@klaustheobrenner.de
TRAGWERKSPLANER	Ingenieurbüro Rüdiger Jockwer GmbH Pfuelstraße 5, 10997 Berlin T: 030/6177650 F: 030/61776540 info@jockwer-gmbh.de
HAUSTECHNIK	Feimann Engineering GmbH Behrensstraße 2, 50374 Erftstadt T: 02235/98634-0 F: 02235/98634-199 info@feimann.com
BAUPHYSIK	Ingenierübüro Axel C. Rahn Die Bauphysiker Rosenheimer Straße 20, 10779 Berlin T: 030/8977470 F: 030/89774799 mail@ib-rahn.de ISRW Klapdor GmbH Reuchlinstraße 10-11, 10553 Berlin T: 030/34092643 F: 030/34092676 info@isrw-klapdor.de
LANDSCHAFTSARCHITEKT	Lützow 7 Cornelia Müller Jan Wehberg, Garten- und Landschaftsarchitekten Lützowplatz 7, 10785 Berlin T: 030 / 230941-0 F: 030 / 230 94 1-90 info@luetzow7.de
BAULEITUNG	IDP Ingenieurges. mbH Katharinenstraße 8, 10711 Berlin T: 030/88713870 F: 030/88713888 IDP-Berlin@t-online.de
VERMESSER	Claudia Zimmermann Pasewalker Straße 74, 13127 Berlin T: 030/44 73 00 50 F: 030/44 73 00 52 info@vermessung-zimmermann.de

PLANINHALT **Lageplan** **Freianlagen Villa 6**	DATUM 05.09.2012
	PROJEKT NR. KQ
PLANUNGSPHASE Ausführungsplanung	GEZEICHNET DvE - SvM
	GEPRÜFT SvM
PLAN NR. **KQ-A-LP-Villa 6 - [redacted]**	MASSSTAB 1:100

Diese Zeichnung und deren Inhalt ist unser Eigentum. Sie darf ohne unsere Zustimmung nicht vervielfältigt werden. Alle Rechte verbleiben bei uns (§15 Urheberrechtsg)