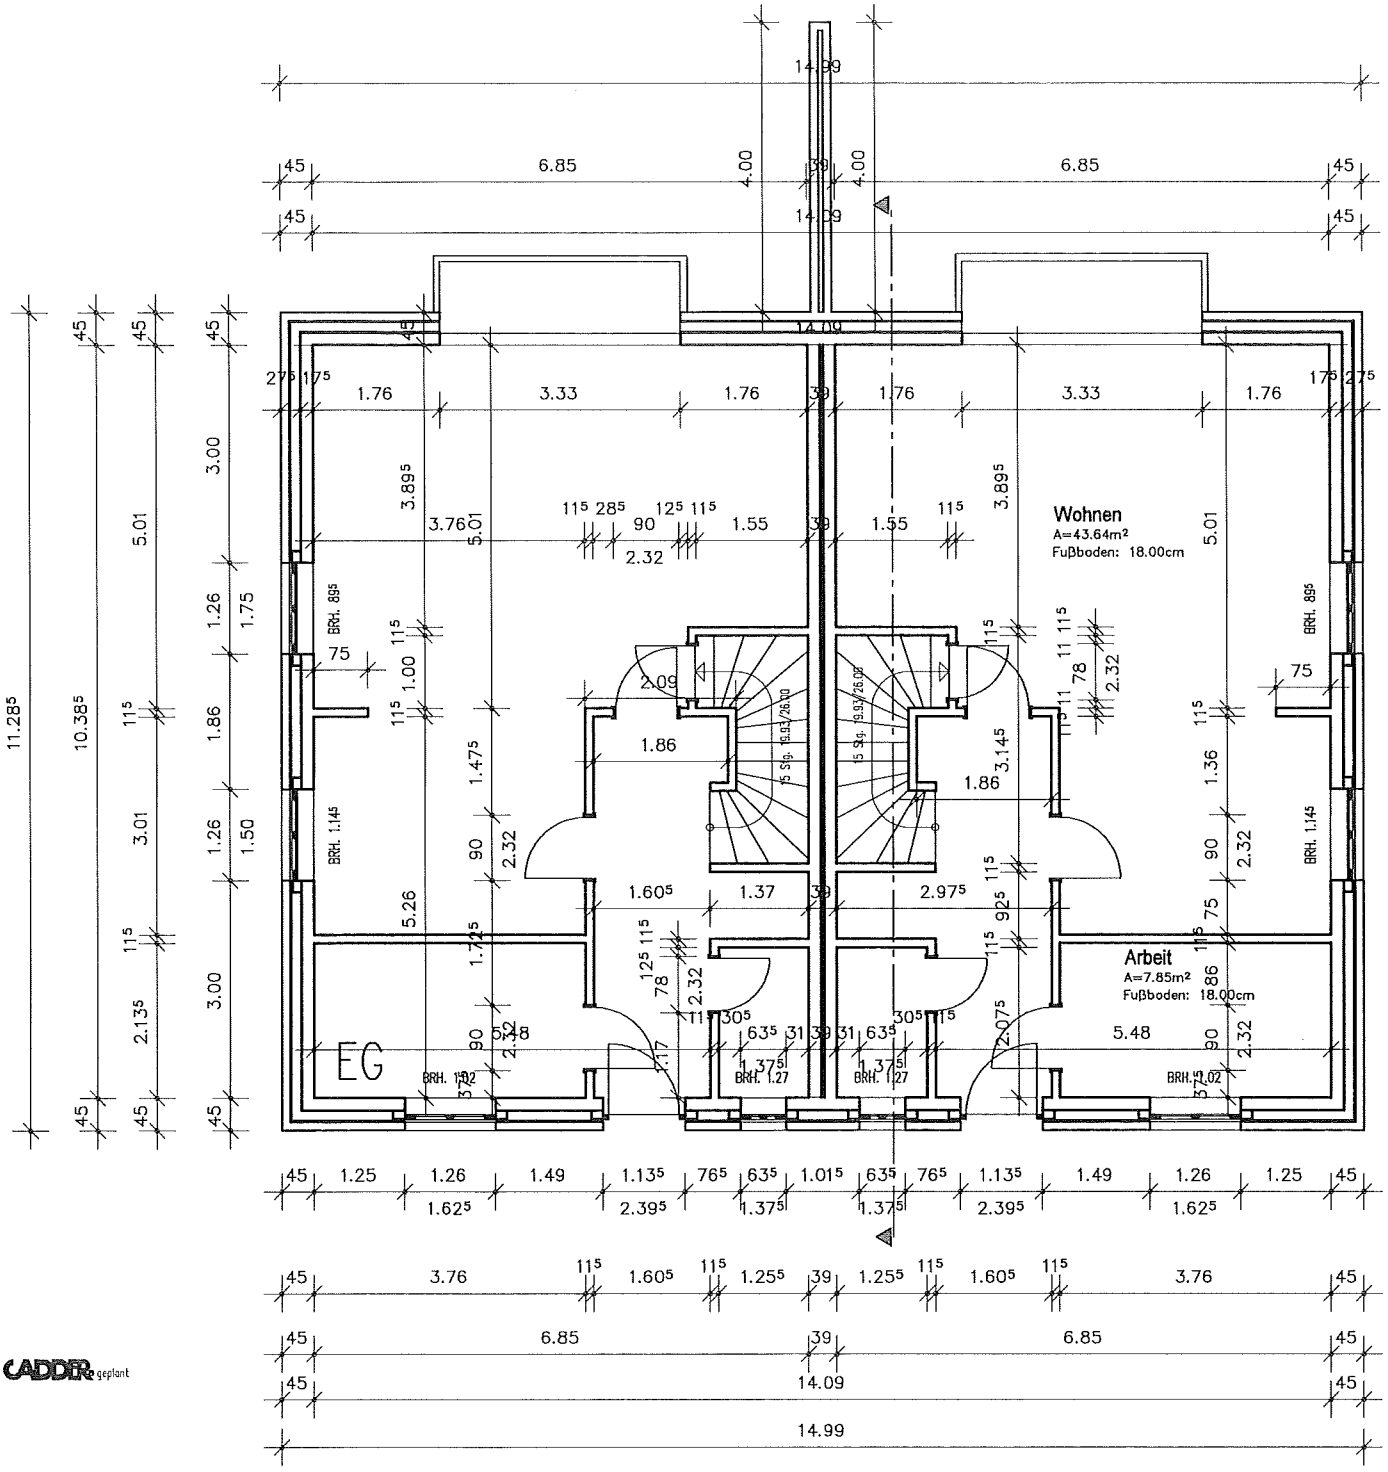

Mit CADDIE geplant

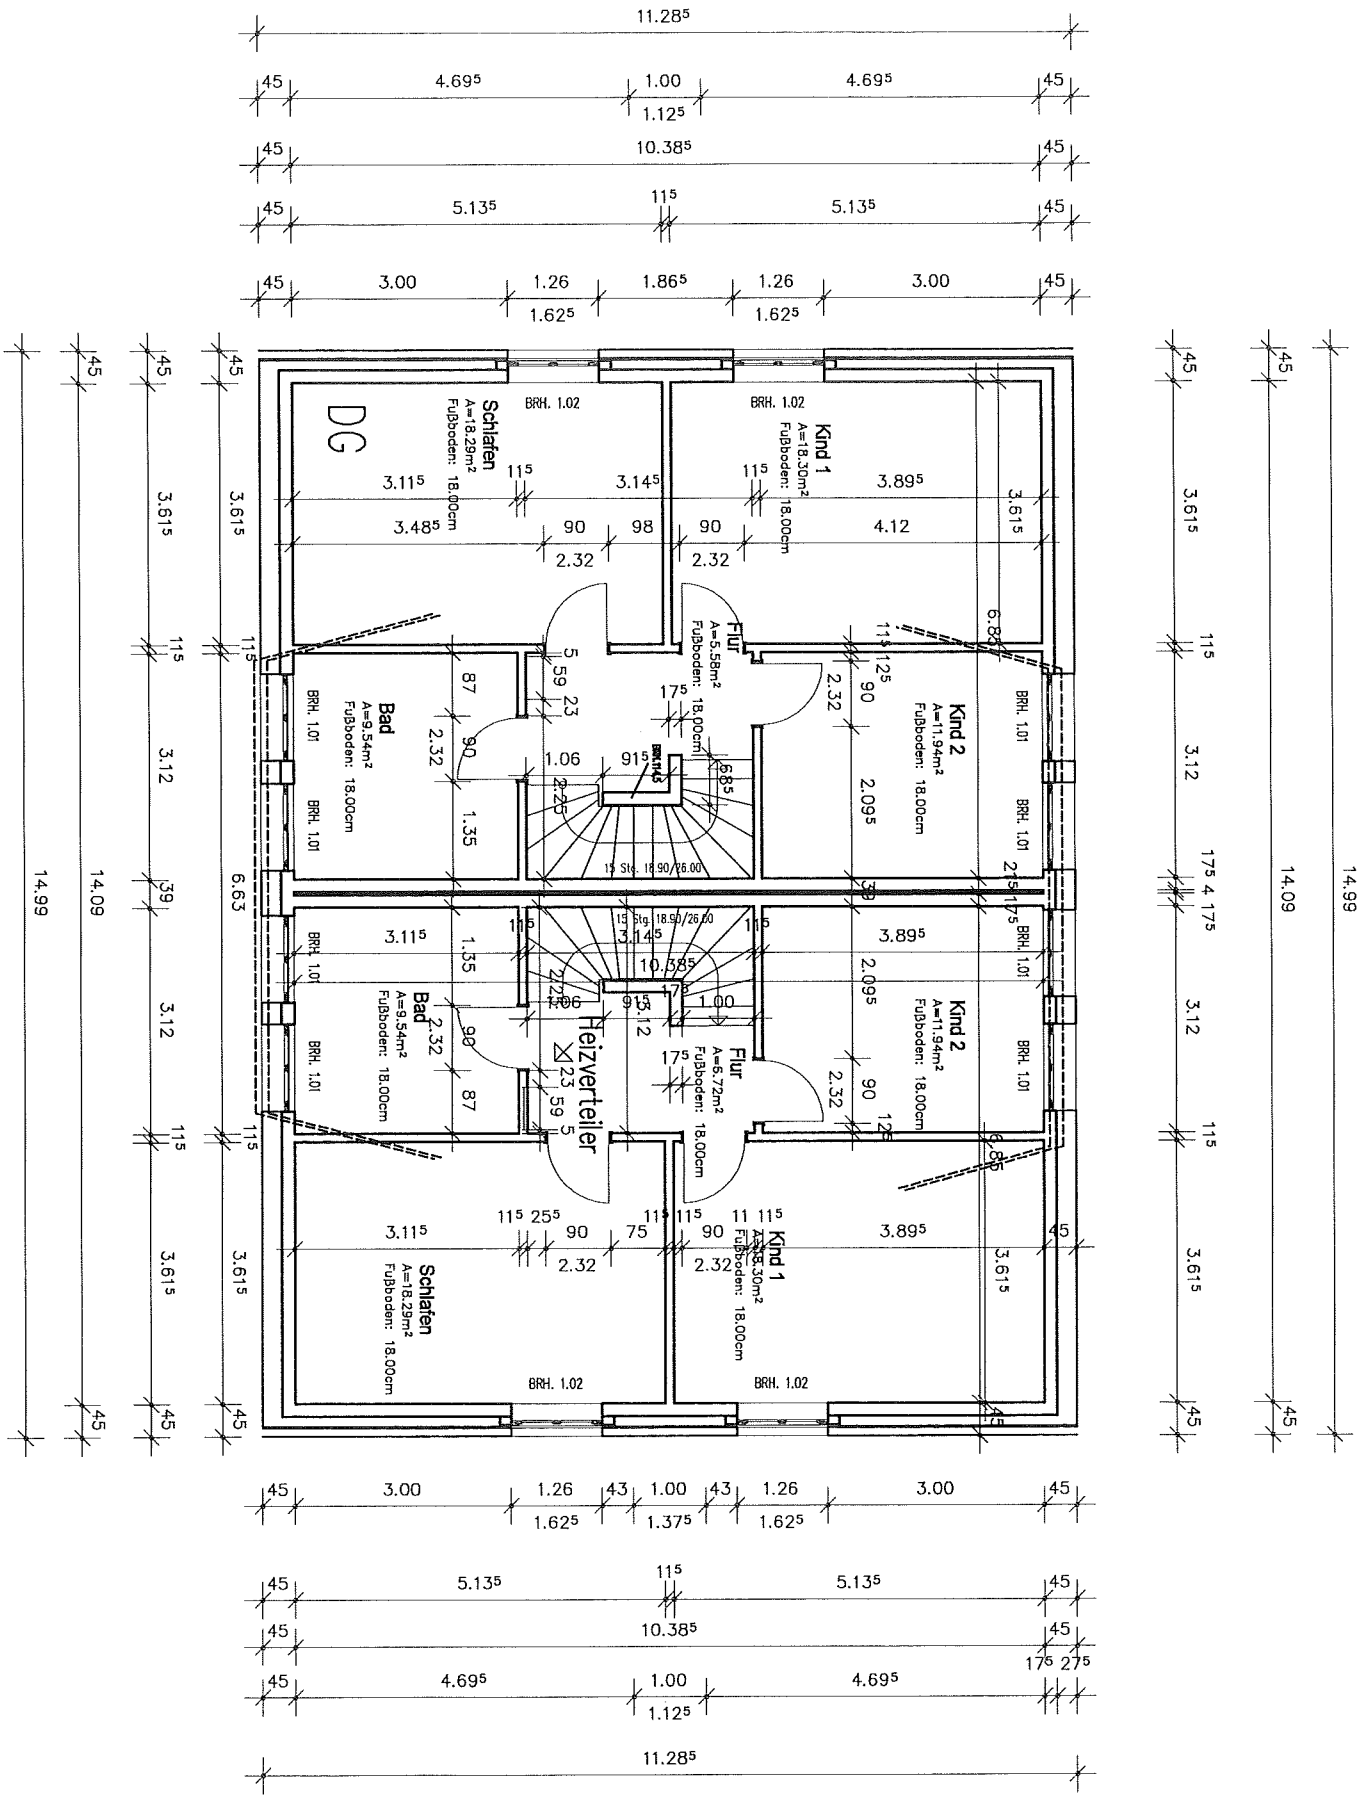

MIT CADDER reoplant

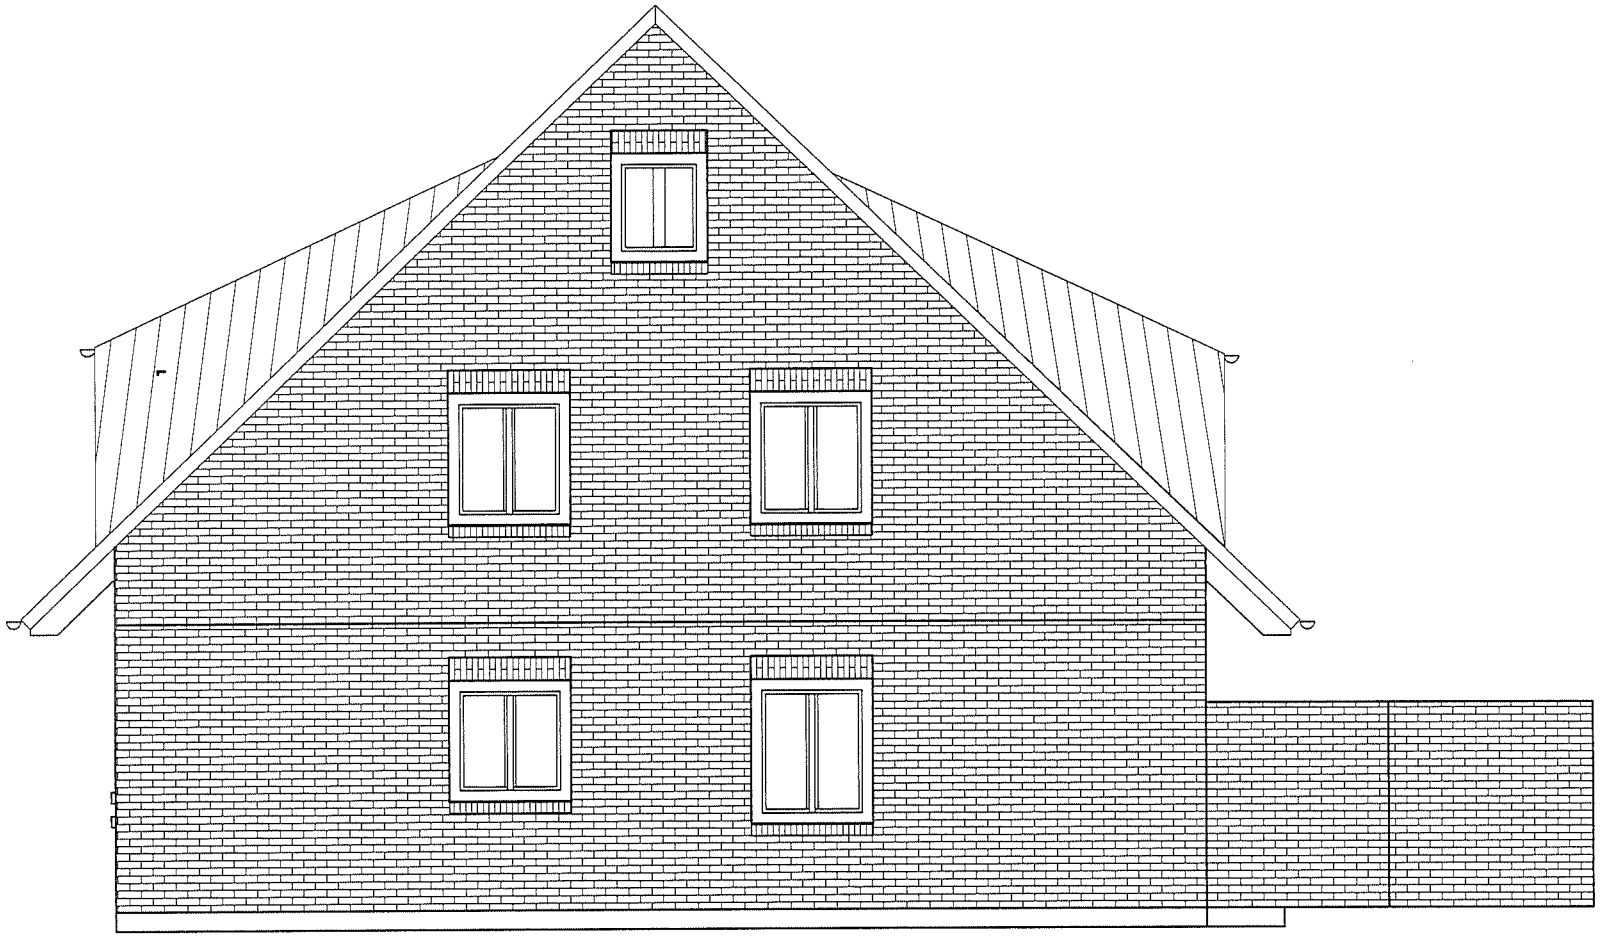

Mit CADDIE geplant