


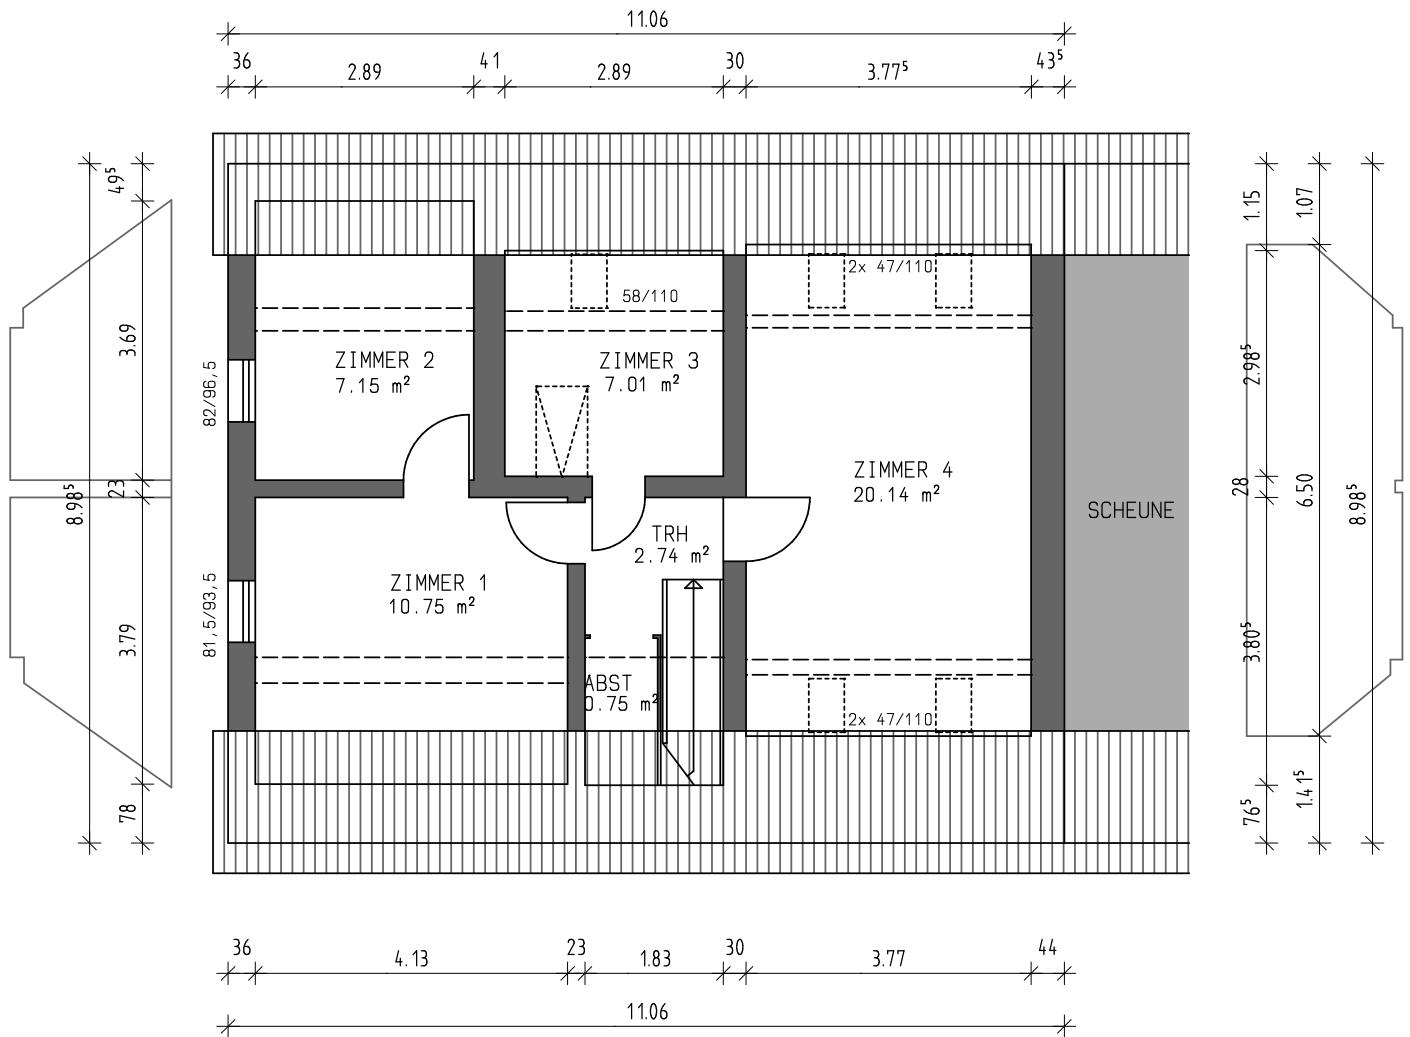

Günter J. Langer
 Dipl.Ing, Architekt
 Freudenstädter Str. 47
 72202 Nagold
 Tel. 07452-6054326
 Mobil 0173-9547578
 E-Mail Guenter_J_Langer@web.de

RATHAUSPLATZ 11
 72525 MUNSINGEN-BÖTTINGEN

DACHGESCHOSS

23.04.2025 La.