


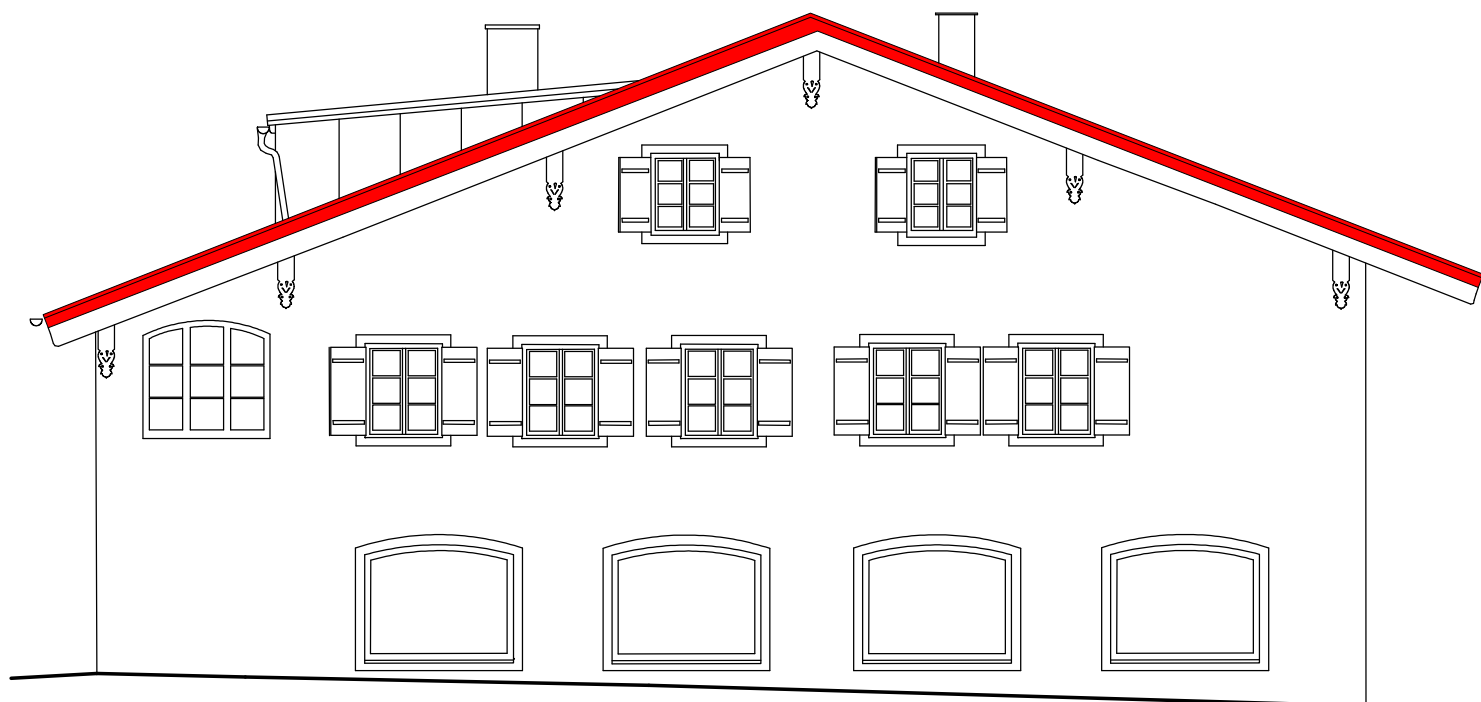

ANSICHT NORD



ANSICHT WEST

PROJEKT

# 218\_03

UMBAU UND SANIERUNG  
MARKTPL. 3 / SEESTRASSE 1  
83209 PRIEN

ERDGESCHOSS EINGANG / ABST.  
OBERGESCHOSS 4 WOHNEINH.  
DACHGESCHOSS 2 WOHNEINH.

BAUHERR

B&R IMMOBILIEN UG & CO KG  
HERR MAXIMILIAN REIDL  
REICHENBACHSTRASSE 12  
83022 ROSENHEIM

ANSICHT NORD  
ANSICHT WEST

M 1:100

ENTWURF

DIPL.-ING. GUNVAR BLANCK ARCHITEKT BDA

 gunvor  
planungsbüro

MINTARDER STRASSE 18A TEL: 0208.3882580  
45481 MÜLHEIM AN DER RUHR  
info@gunvor-planung.de