



Amt für Digitalisierung, Breitband und Vermessung
Augsburg

Fronhof 12
86152 Augsburg

BF- 2024 - 0 9 3

Auszug aus dem Liegenschaftskataster


41

Flurkarte 1 : 1000
zur Bauvorlage nach § 7 Abs. 1 BauVorV
Erstellt am 10.04.2024

Flurstück: 324/3
Gemarkung: Haunstetten

Gemeinde: Stadt Augsburg
Landkreis: Kreisfreie Stadt
Bezirk: Schwaben

32 641518

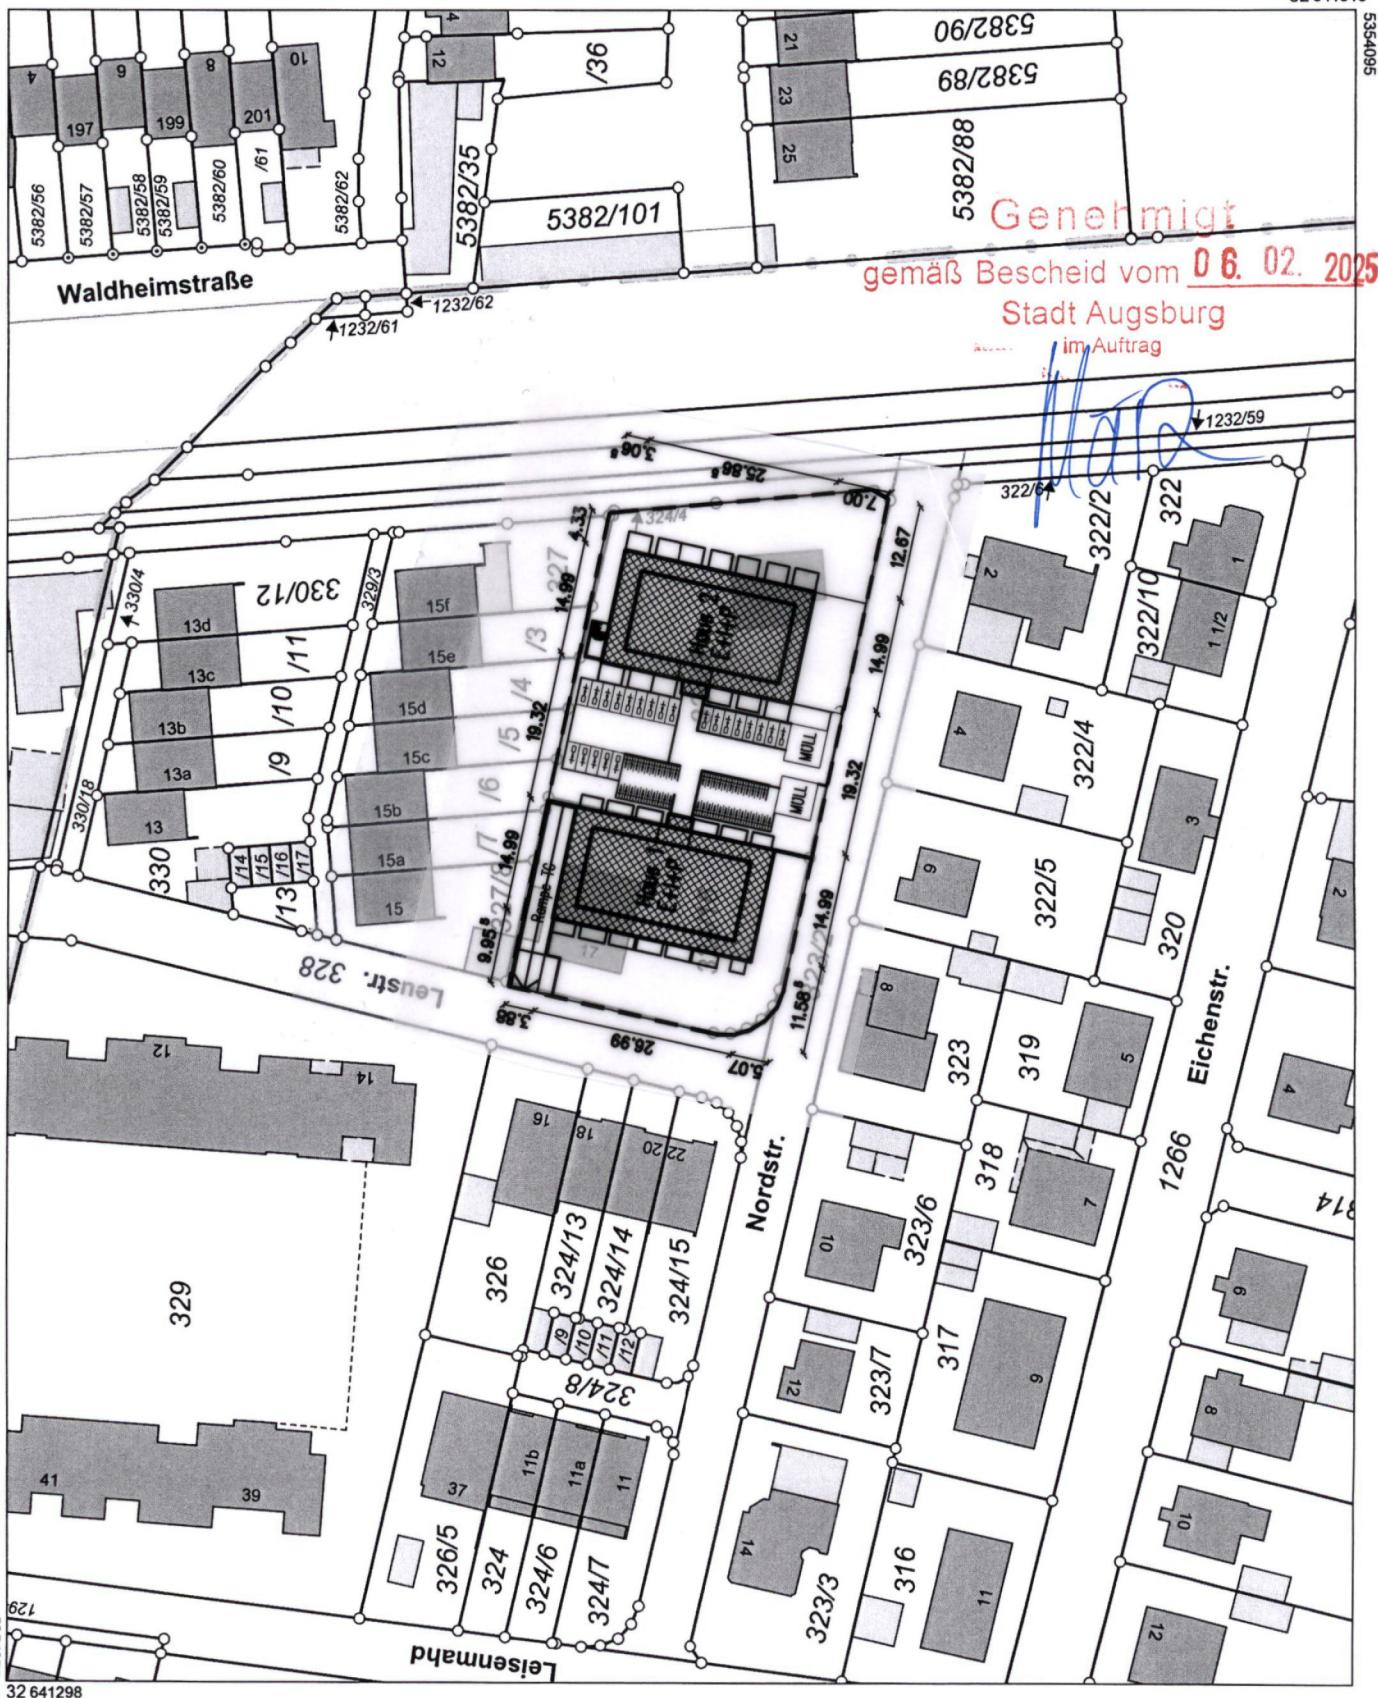

Maßstab 1:1000 Meter

Vervielfältigung nur in analoger Form für den eigenen Gebrauch.
Zur Maßentnahme nur bedingt geeignet.

Geschäftszeichen: sgeiger

Geodatenamt

 S. Ley

~~Stempel und Unterschrift der abgebenden Stelle~~