

 


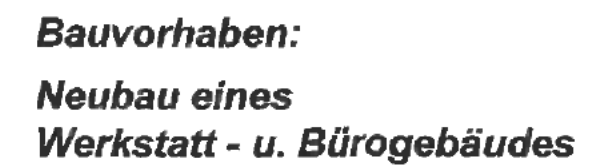

Bauingenieur - Gesellschaft mbH
Am Langen Acker 17
36124 Eichenzell

1. Obergeschoß M: 1 : 100

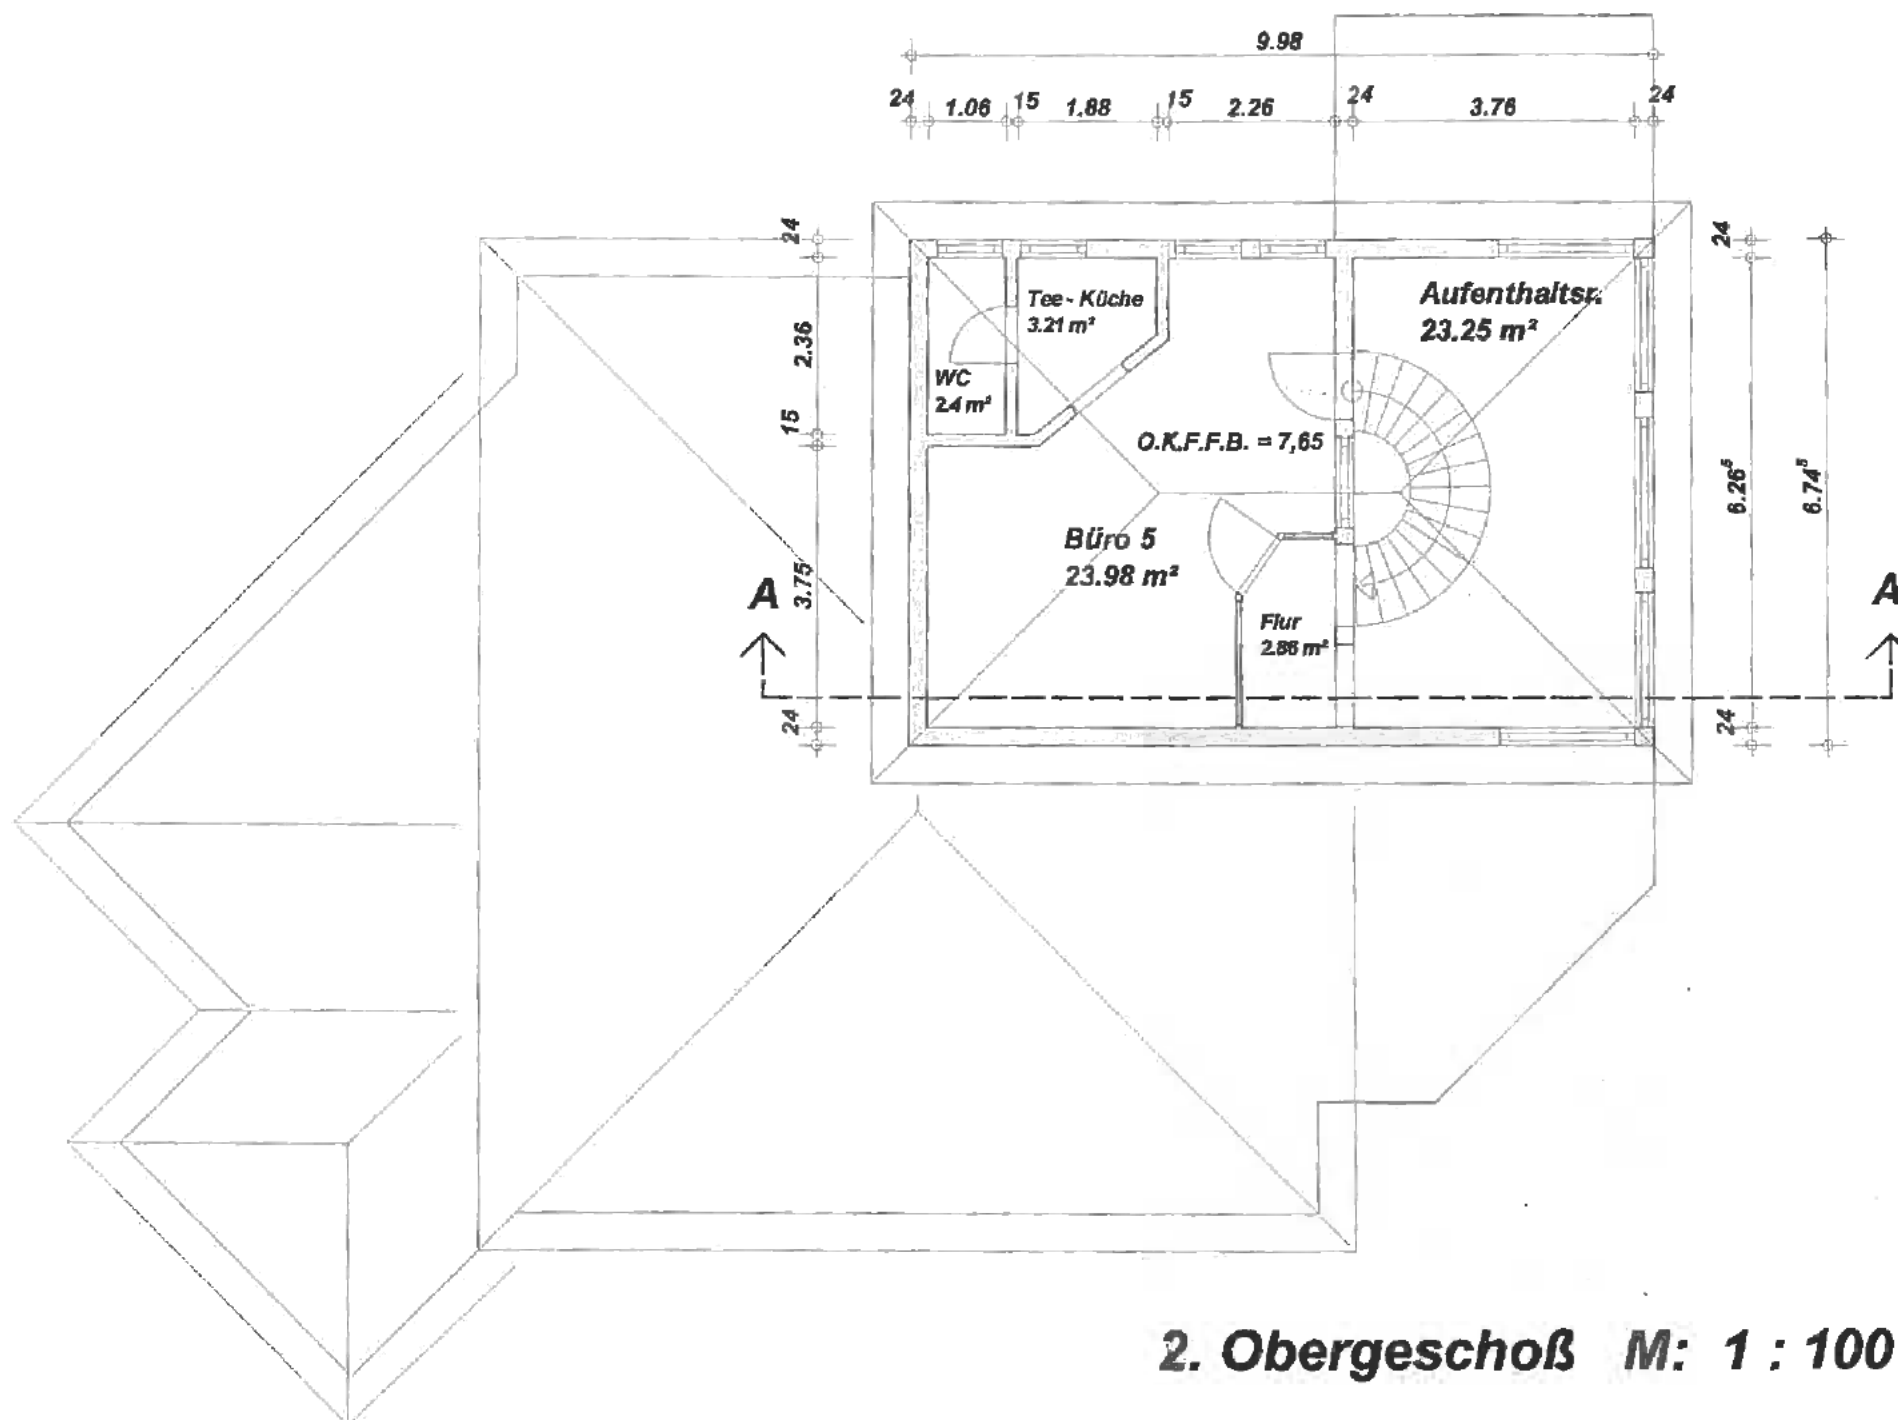

Bauvorhaben:
Neubau eines
Werkstatt - u. Bürogebäudes

Planung:

STATIKO
 Bauingenieur - Gesellschaft mbH
 Am Langen Acker 17
 36124 Eichenzell

2. Obergeschoß 1 : 100

Entwurfsverfasser:

Bauherr: