


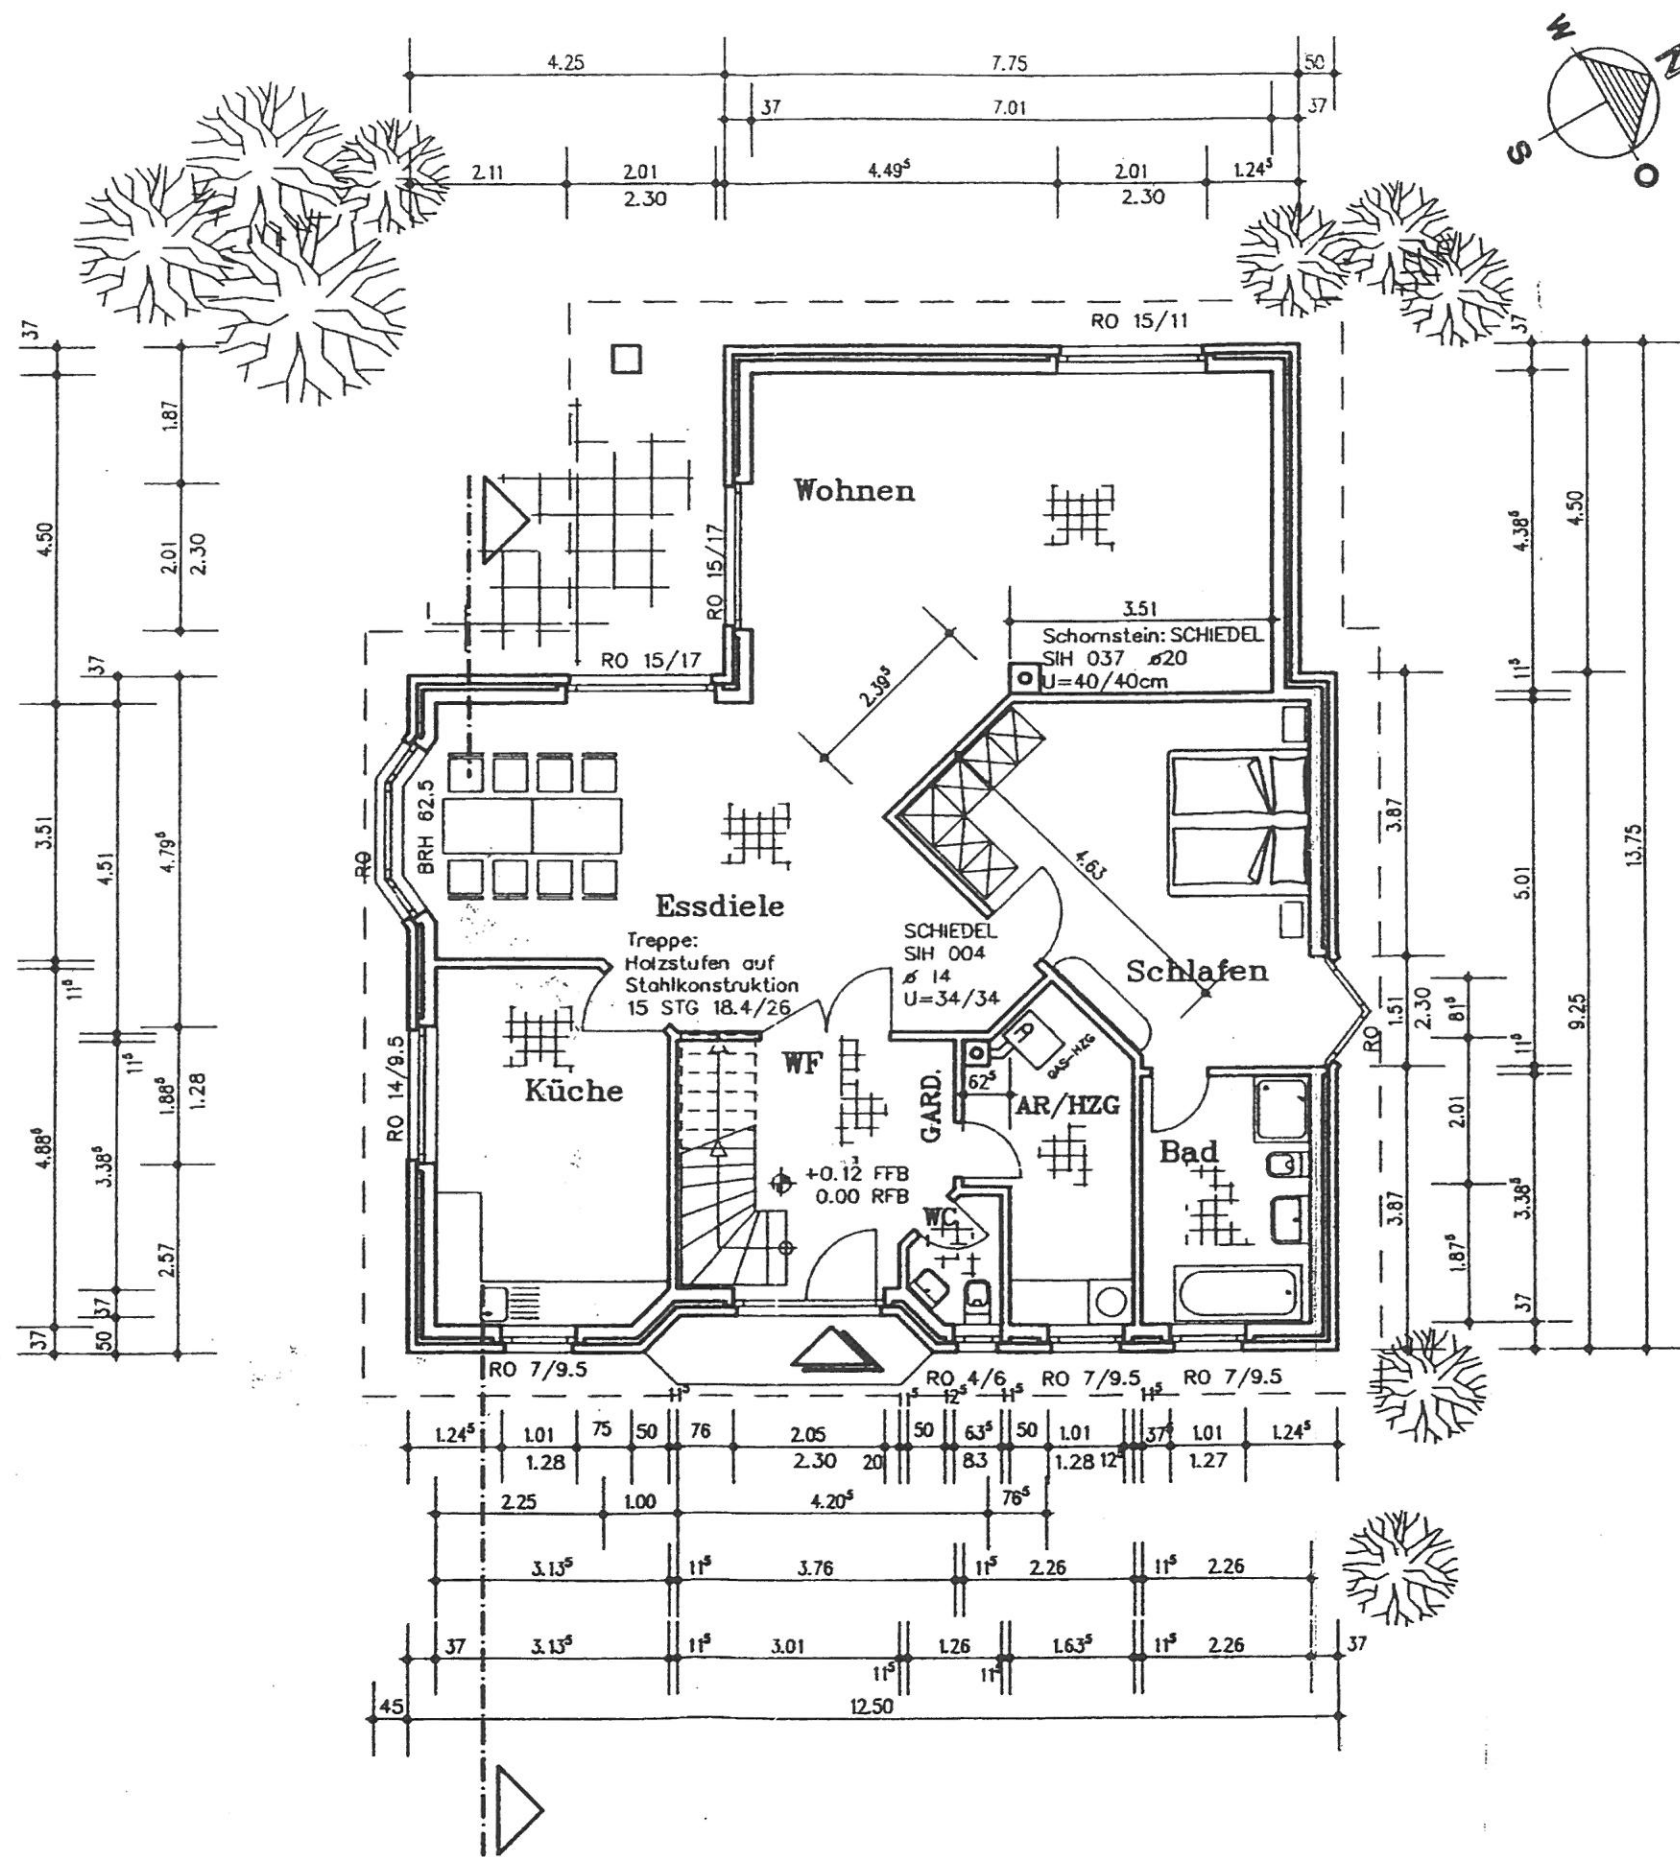
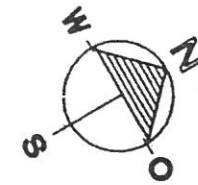
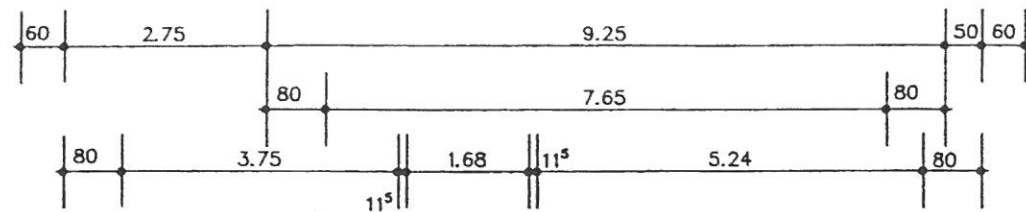


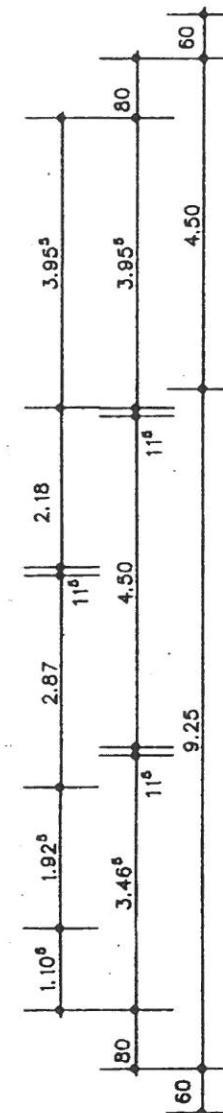

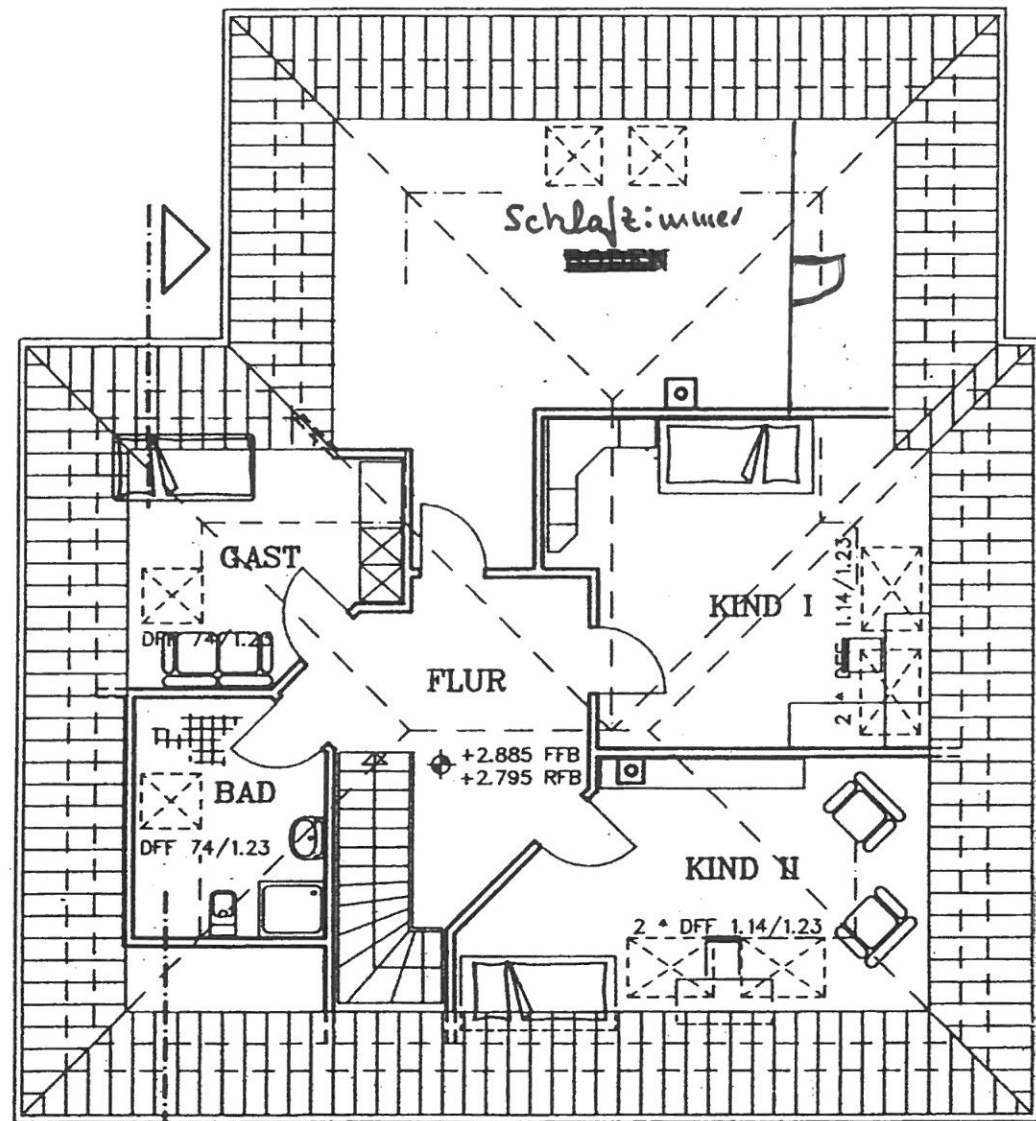


Siehe Auflagen im Baugen. Bescheid

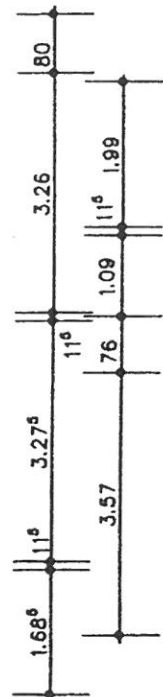

Siene Statik

Genehmigt
Zum Baug. Besch. Nr. 1300/92
Der Landrat
des Kreises Stormarn
Untere Bauaufsichtsbehörde
Im Auftrage

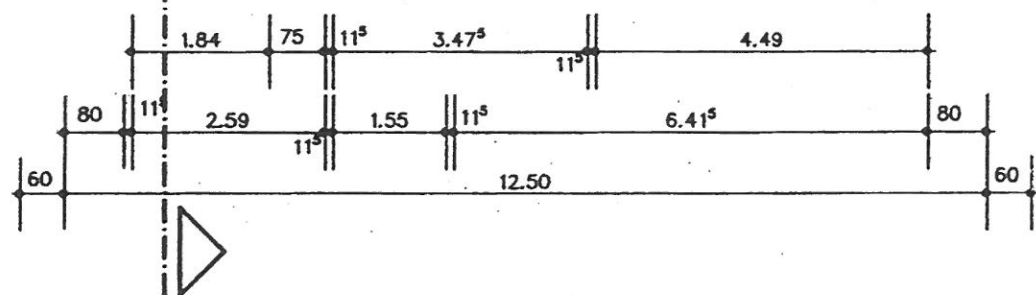

ALLE MASSE SIND ROHBAUMASSE * FENSTERMASSE SIND HINTERMAUERUNGSMASSE, ANSCHLAG 5 cm !
ALLE MASSE SIND AM BAU ZU PRÜFEN !

Bauvorhaben	Neubau eines Einfamilienhauses *	HATE-MASSIV-BAU ^{GM} _{BH}
Bauort	2072 Bargteheide, Kruthorst	Lübecker Straße 95
Gegenstand	DACHGESCHOSS M 1:100	2060 Bad Oldesloe
Bauherren		Tel.: 04531-1531
Unterschrift		Gez.: 10.04.92/10.04.92 Blatt: 03
		Planverf.: <i>[Signature]</i>