


Erdgeschoss 6.00m
Wfl. 63,71 m²

Abgebildet ist der Maßstab 1:75
 Alle Maße sind ca. Maße. Änderungen sind vorbehalten.
 SW= Sonderwunsch

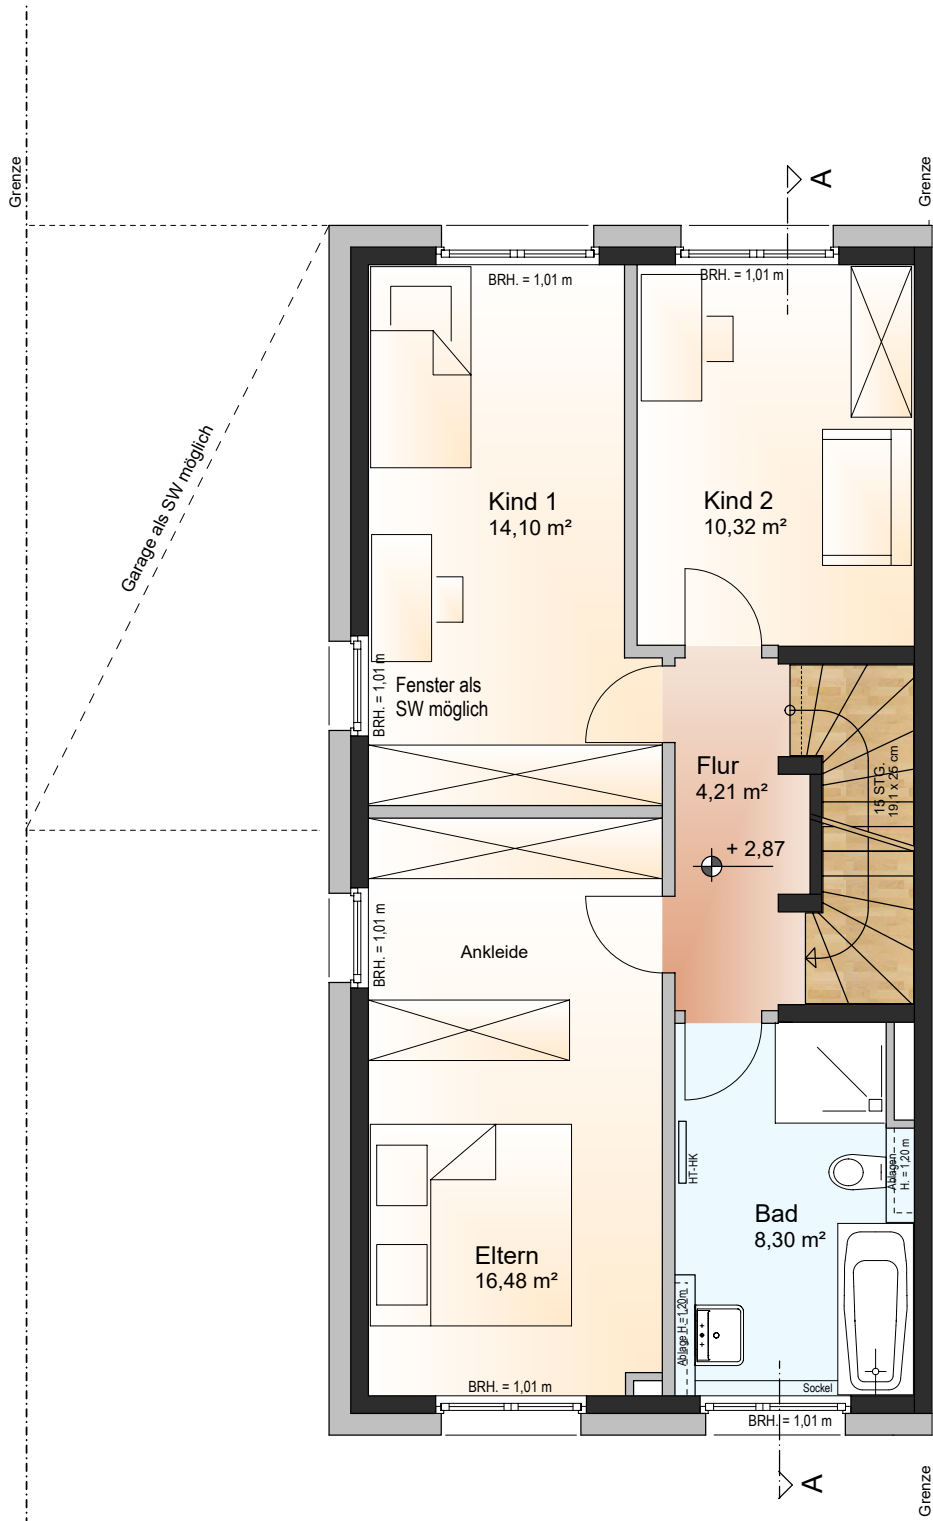

Obergeschoss 6.00m
Wfl. 53.38 m²

Abgebildet ist der Maßstab 1:75
 Alle Maße sind ca. Maße. Änderungen sind vorbehalten.
 SW= Sonderwunsch

