


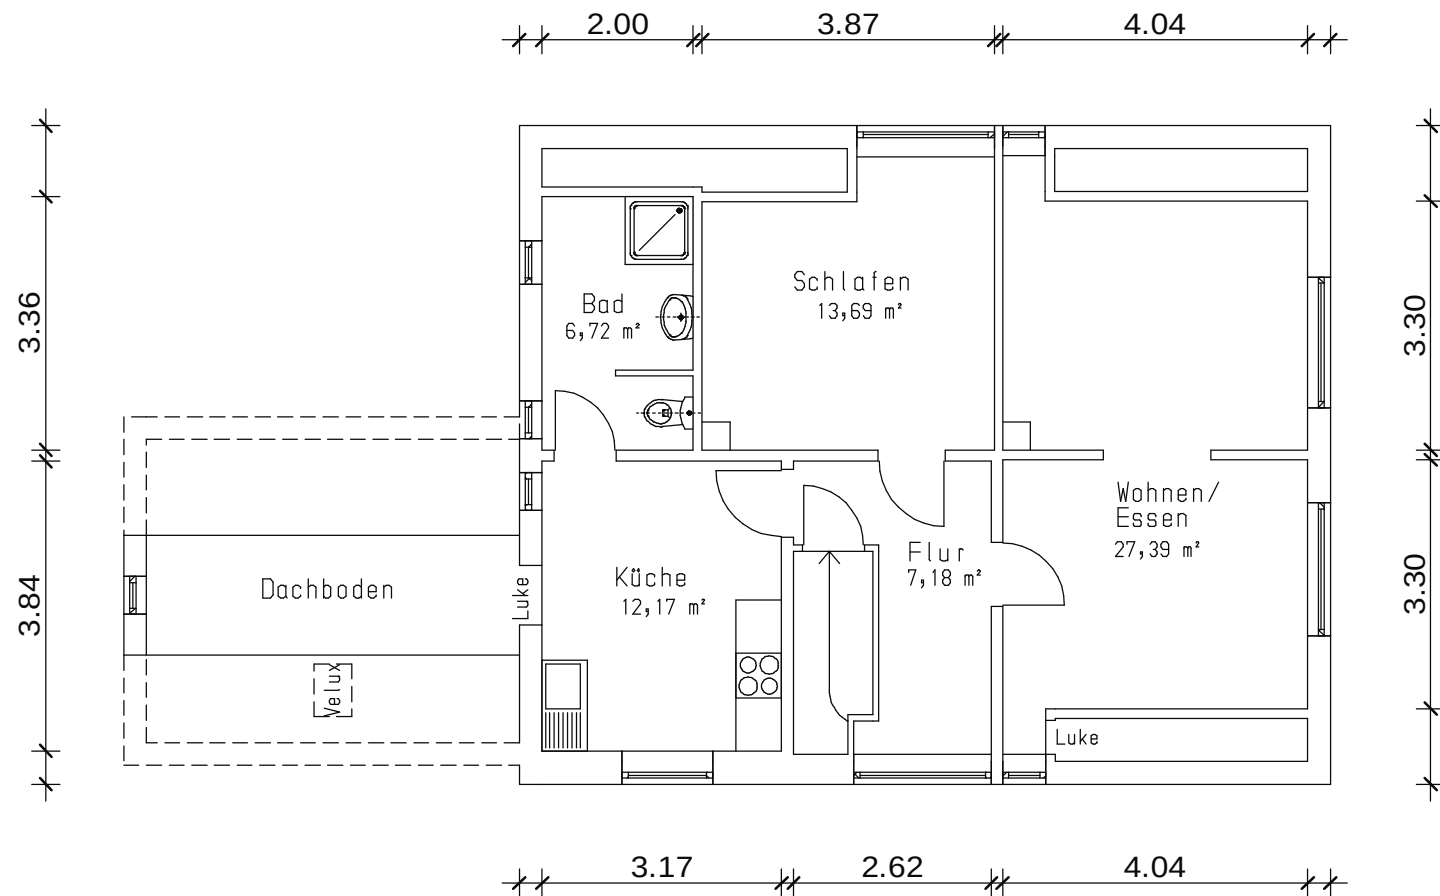

Große Straße 51 M 1:100

Wohnung Dachgeschoß

Grundfläche gesamt: 67,15 m²

plus Dachboden

28.10.2015