

WOHNUNGEN ZUM VERKAUF IN ALTSHAUSEN

Aus alt mach neu –

Sanierung und Neubau

auf KfW 40 und KfW 40- Plus Standard



Herzlich Willkommen in der Hauptstraße 29 in Altshausen

IMMOBILIEN HAUS WALSER GMBH & CO. KG

Sägmühlweg 14 88427 Bad Schussenried

DATEN & FAKTEN

- 15 Wohneinheiten zwischen 50 m² und 100 m²
- Aufzug (Haus 2) und barrierearme Wohnungen
- Jede Wohnung hat einen eigenen Kellerraum
- Stellplätze für Autos und Fahrräder sind für jede Wohnung vorhanden
- Gesundes Wohnen
- Effizienzhaus 40 und 40 Plus Standard
- Erdwärmepumpenheizung mit Kühlfunktion
- PV – Anlage mit Batteriespeicher > niedrige Stromkosten
- Alle Wohnungen sind mit einem großzügigen Balkon oder einer Terrasse versehen
- Wäscheraum im Keller vorhanden

IMPRESSIONEN




IMPRESSIONEN



IMPRESSIONEN



ANSICHTEN

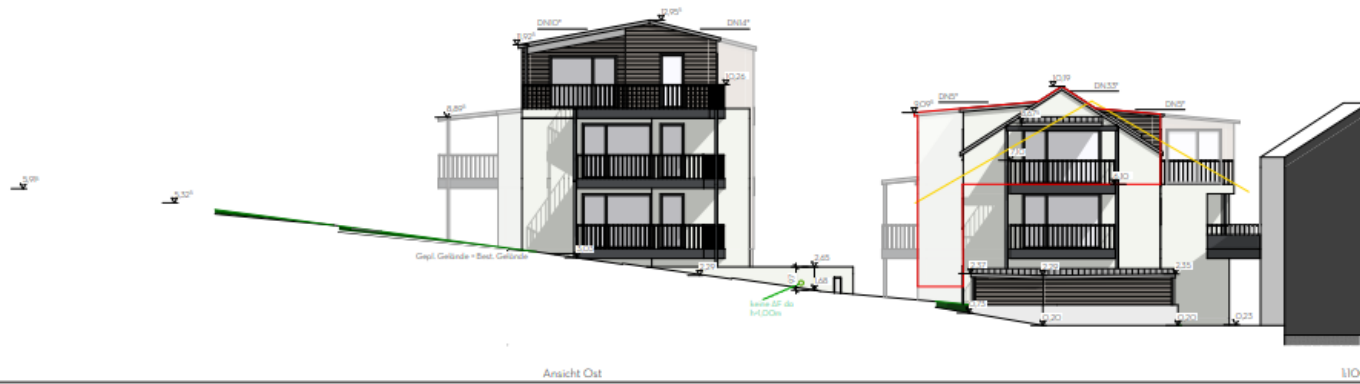

ANSICHTEN



AO1

Ansicht Nord

1:100




AO3


Ansicht Süd Haus 2

1:100


LAGEPLAN

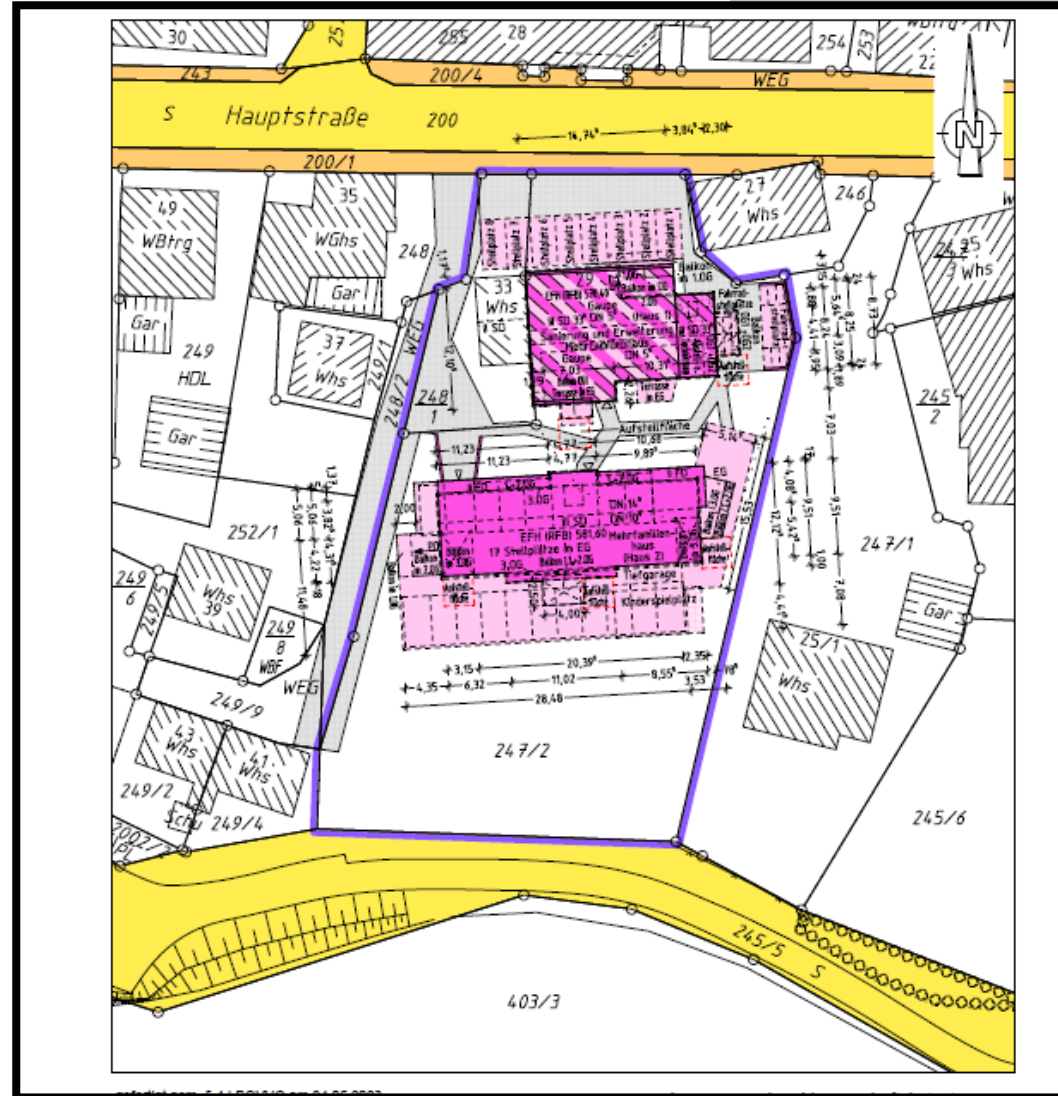

UNTERGESCHOSS

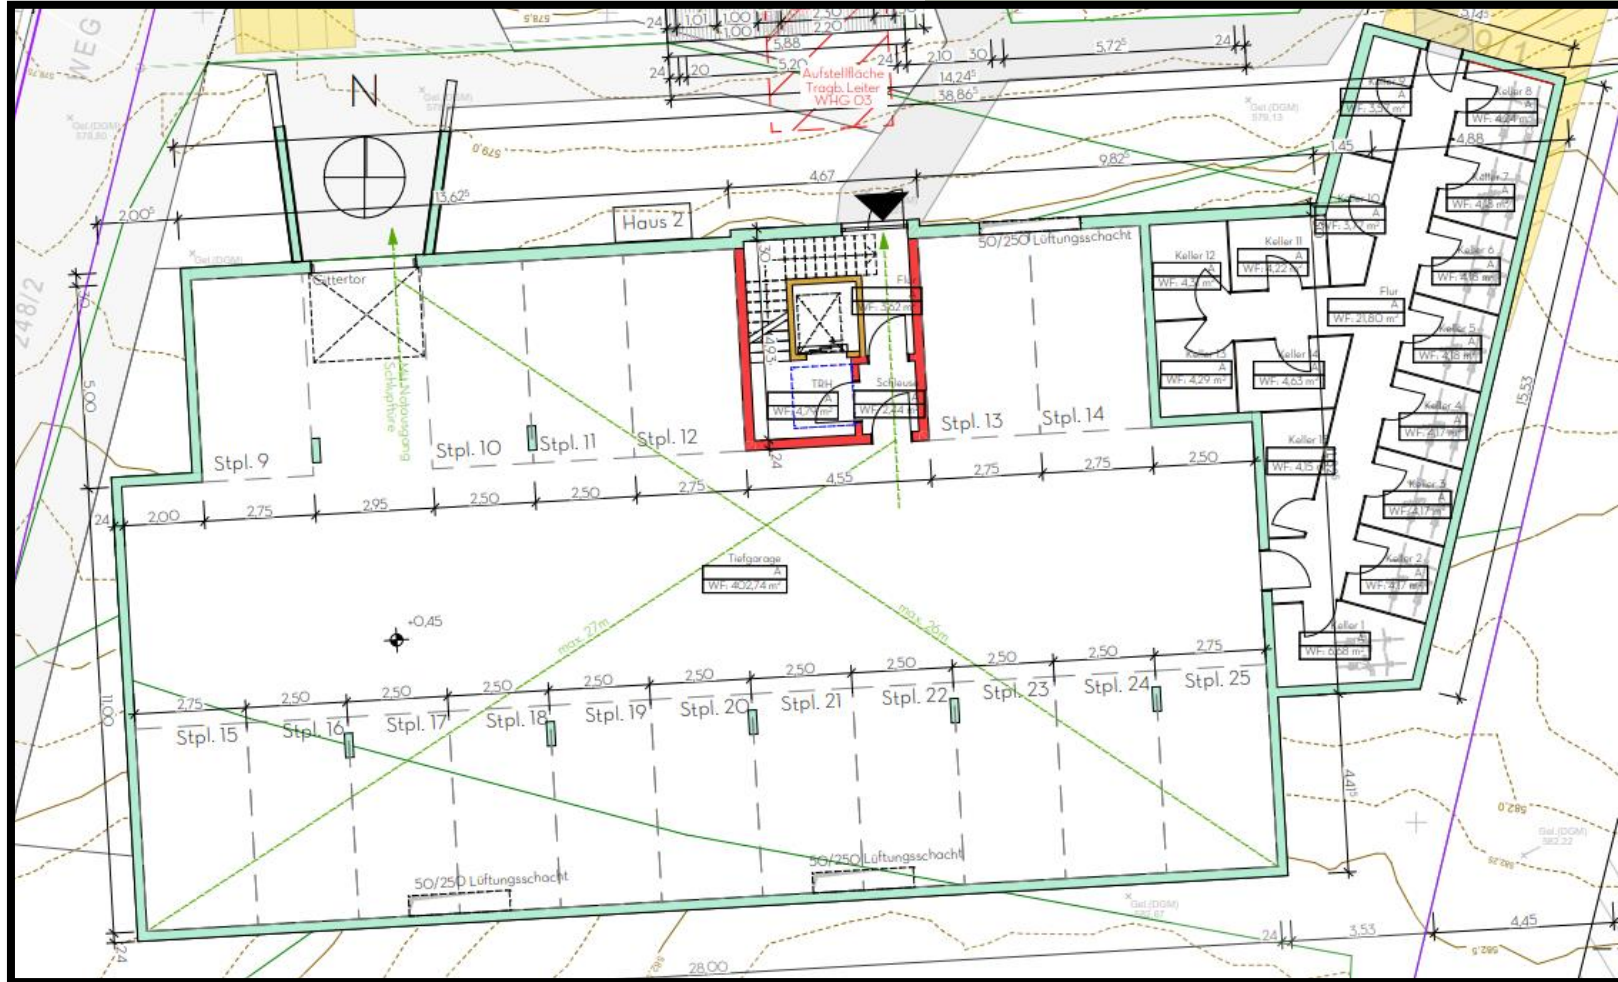


HAUS 1 - EG

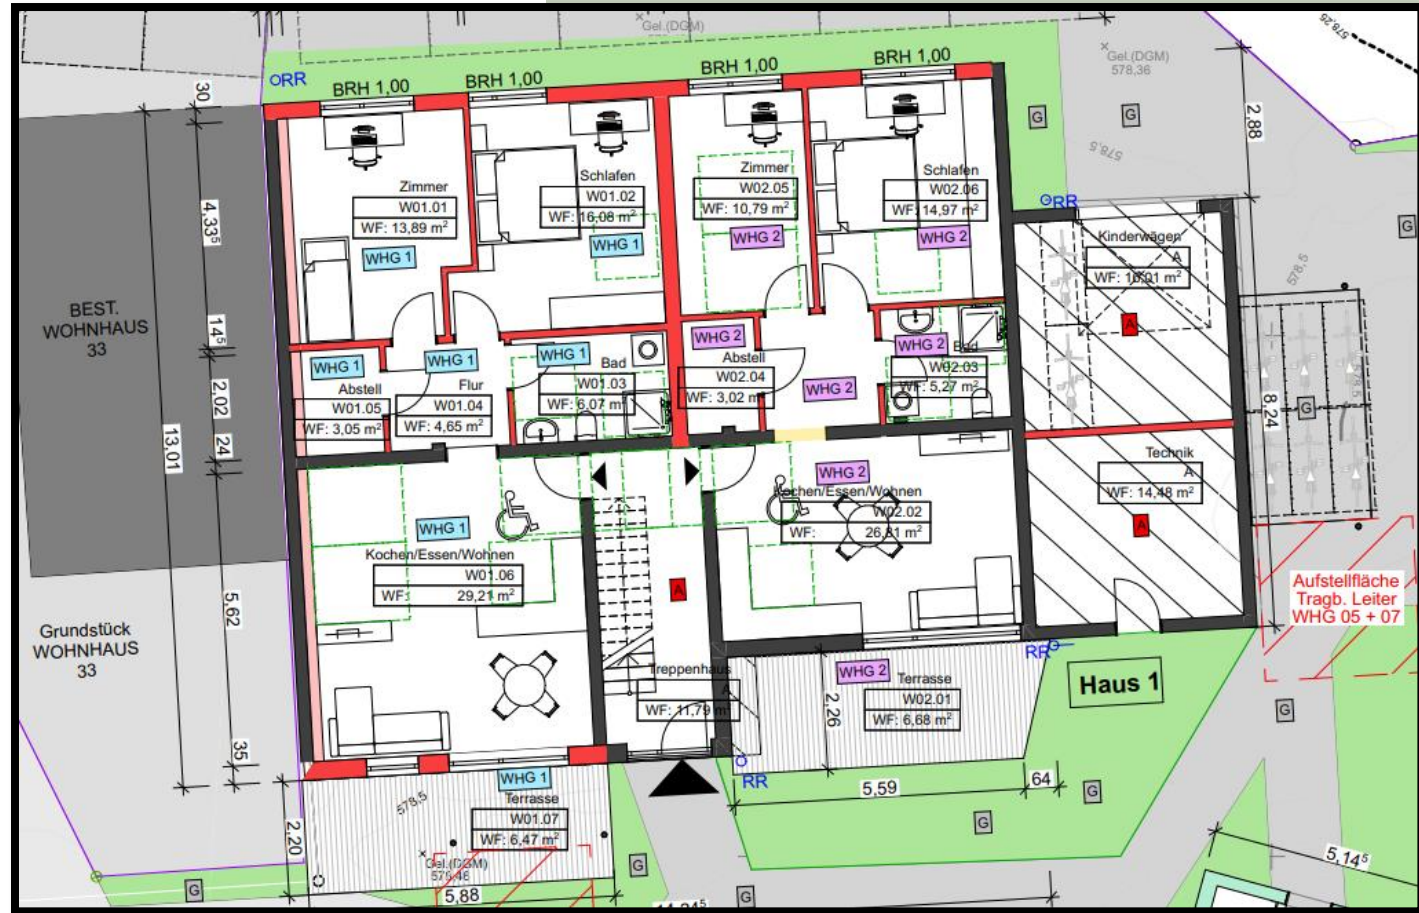

Whg 01

Whg 02

HAUS 1 - 1.0G

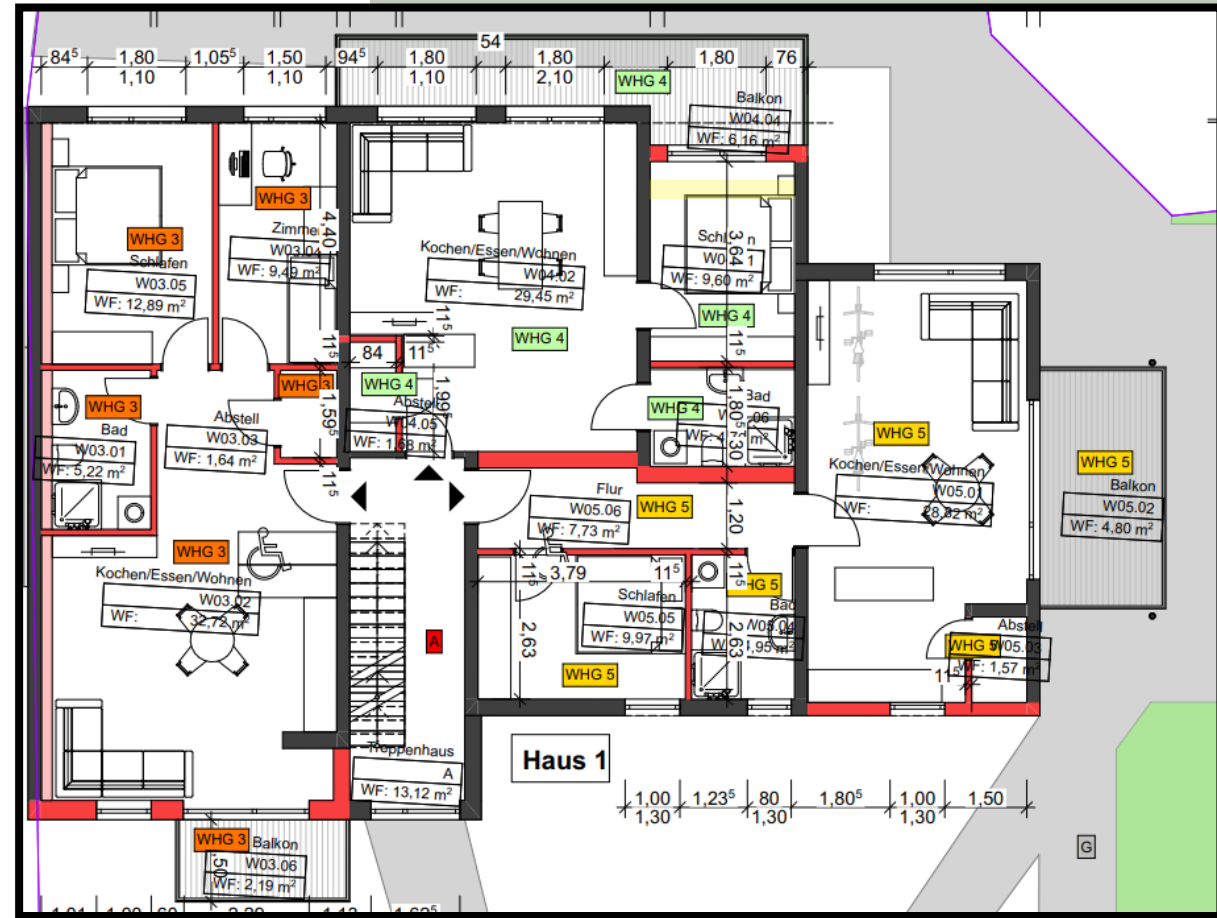


Whg 03 - verkauft

Whg 04

Whg 05 - reserviert


HAUS 1 - 2.0G

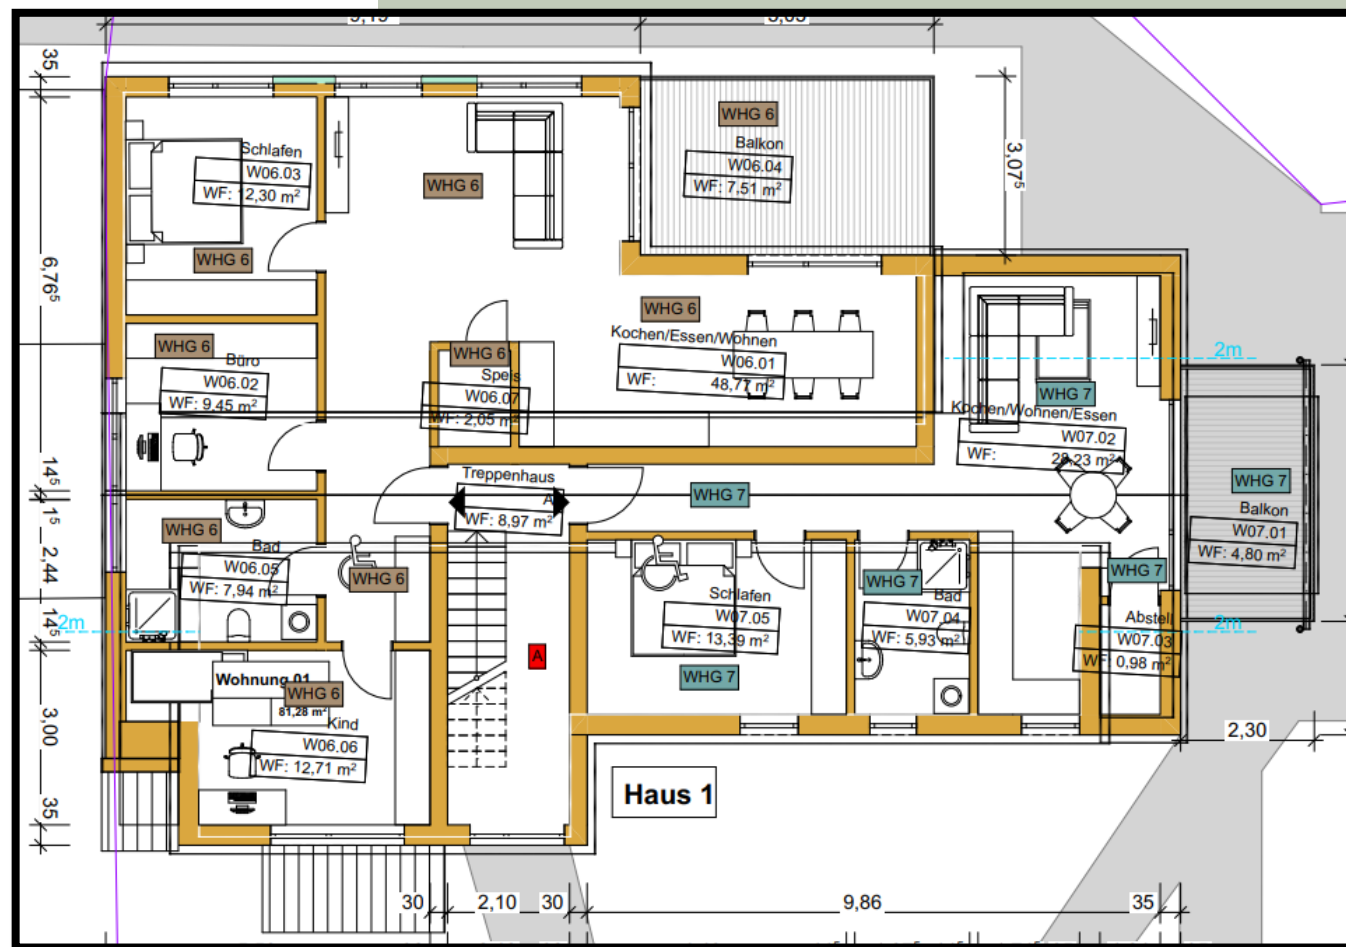

Whg 06

Whg 07

HAUS 2 - EG

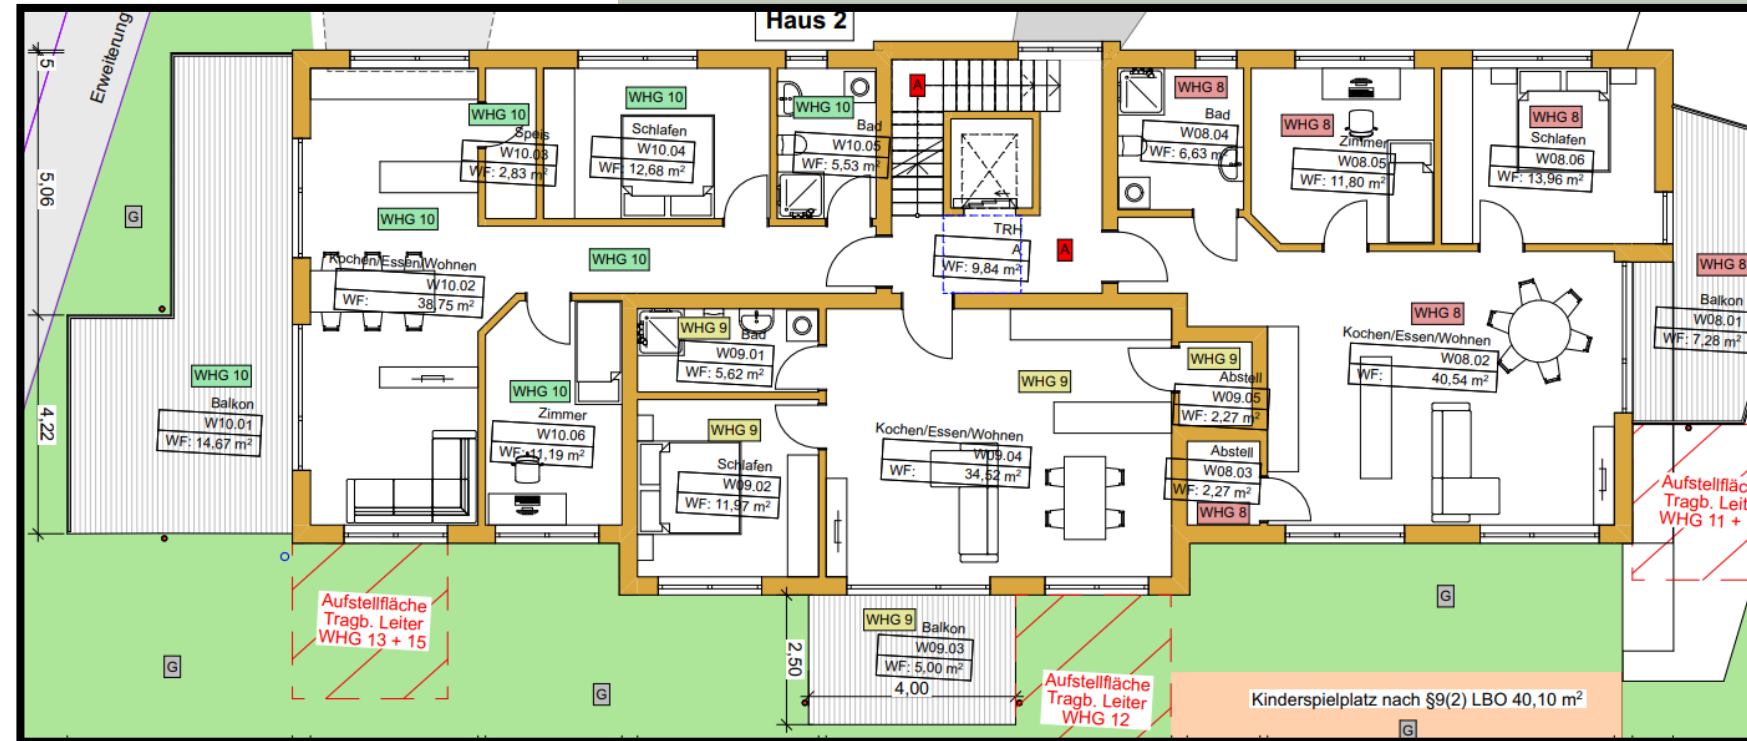


Whg 08

Whg 09

Whg 10-reserviert

HAUS 2 - 1.OG

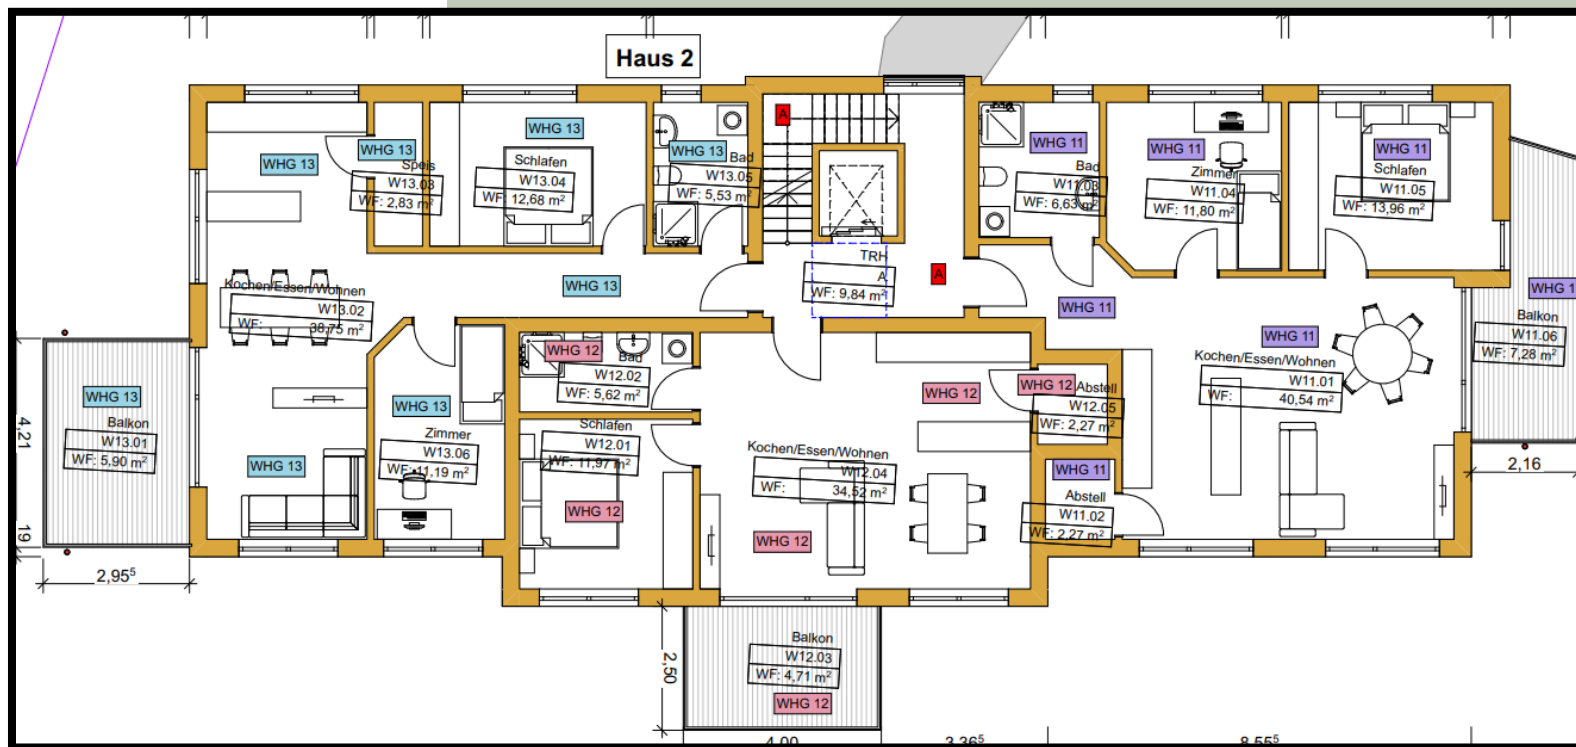


Whg 11- verkauft

Whg 12

Whg 13

HAUS 2 – 2.0G

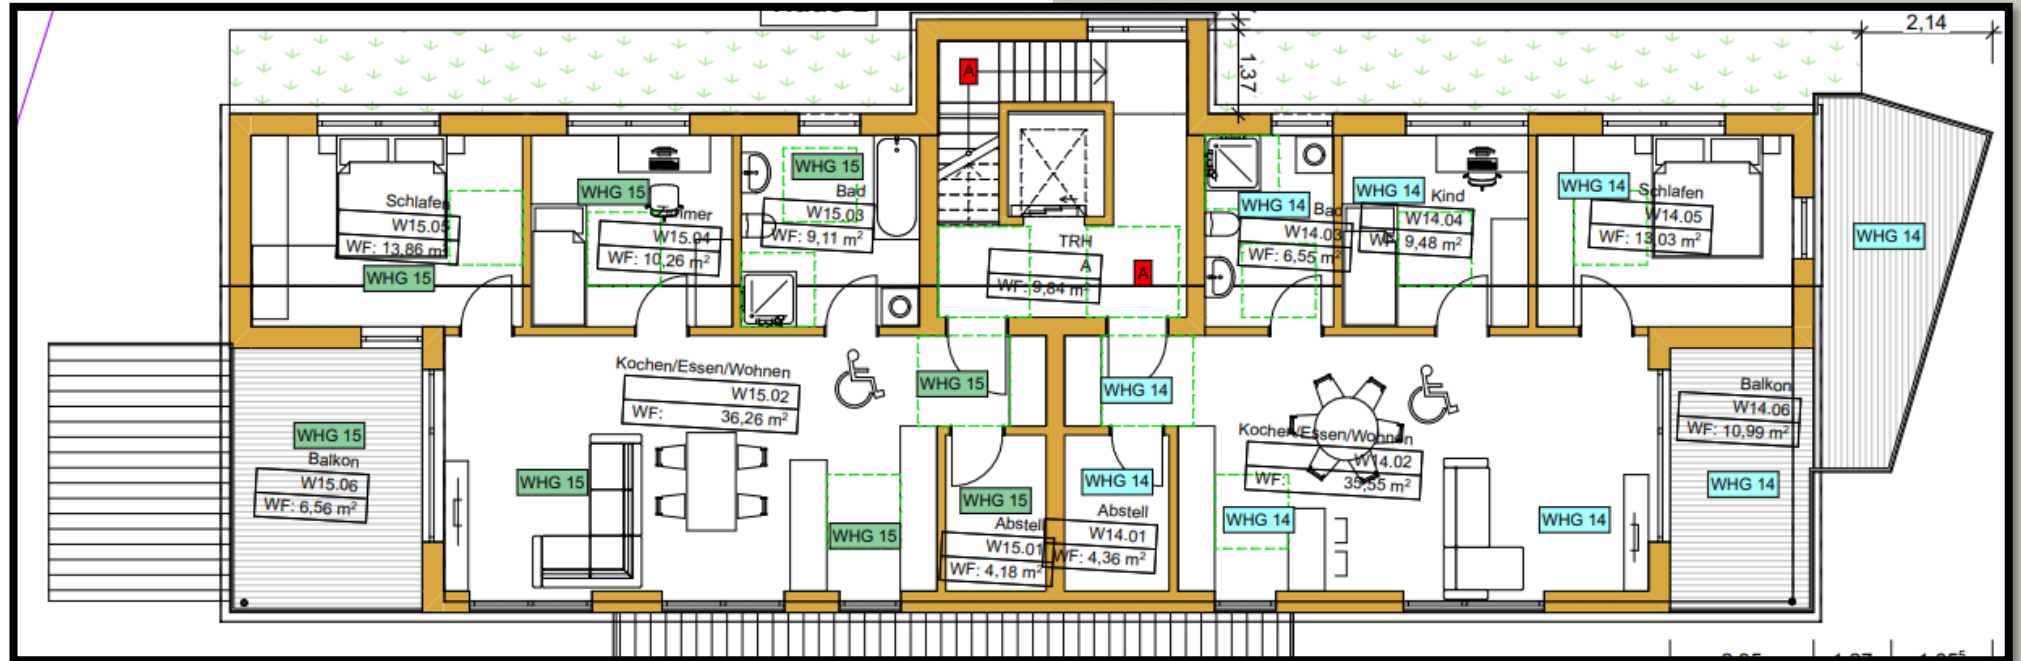

Whg 14 - verkauft
Whg 15 - verkauft

HAUS 1 | EG | WOHNUNG 1

3-Zimmer-Wohnung



RÄUME | Kochen-Essen-Wohnen | Schlafzimmer | Kinderzimmer |
Bad | Abstellraum | Terrasse


GESAMT | ca. 76,19m²

PREIS auf Anfrage



HAUS 1 | EG | WOHNUNG 2

3 Zimmer - Wohnung

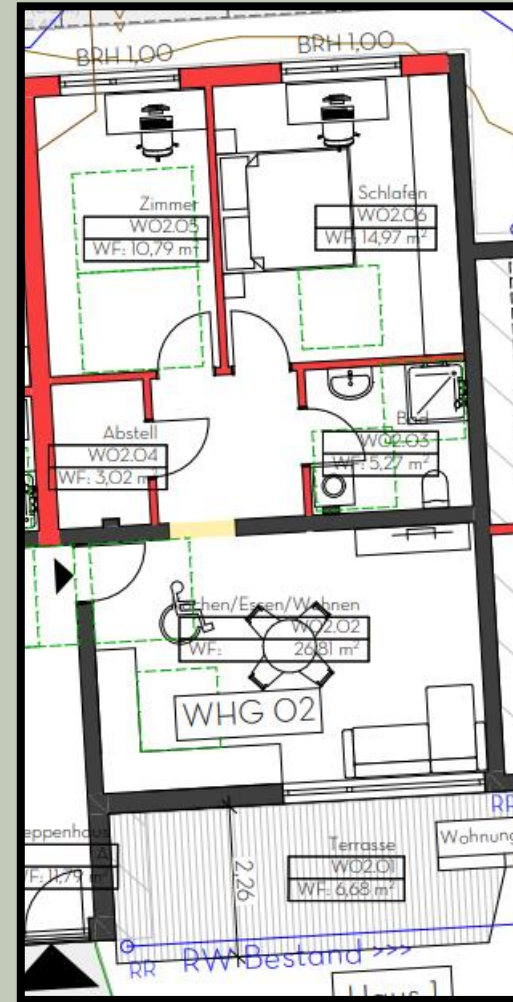

RÄUME Kochen-Essen-Wohnen | Schlafzimmer | Kinderzimmer | Bad |
Abstellraum | Terrasse


GESAMT ca. 64,20m²

PREIS auf Anfrage



HAUS 1 | 1. OG | WOHNUNG 3

3 Zimmer - Wohnung

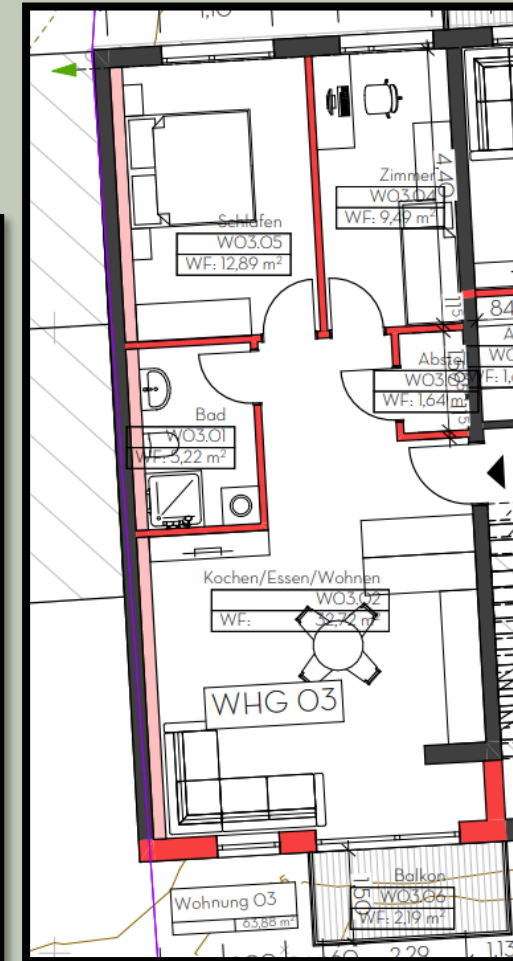

RÄUME | Kochen-Essen-Wohnen | Schlafzimmer | Kinderzimmer |

Bad | Abstellraum | Balkon


GESAMT | ca. 64,15 m²

Verkauft !



HAUS 1 | 1. OG | WOHNUNG 4

2 Zimmer - Wohnung

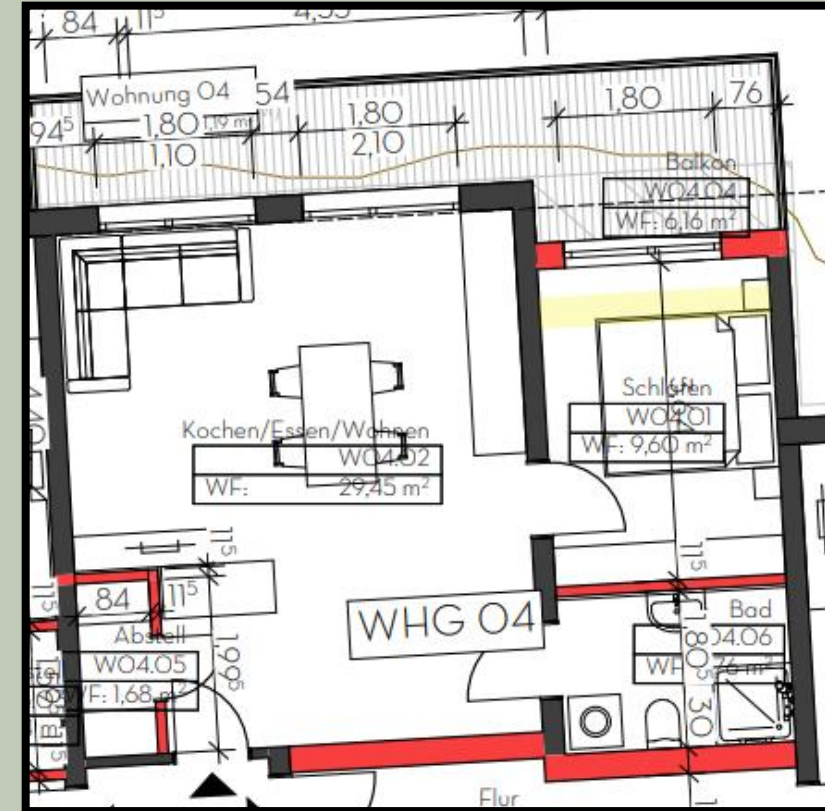

RÄUME | Kochen-Essen | Wohnen | Schlafzimmer | Bad |

Abstellraum | Balkon


GESAMT | ca. 51,65 m²

PREIS auf Anfrage



HAUS 1 | 1. OG | WOHNUNG 5

2 Zimmer - Wohnung

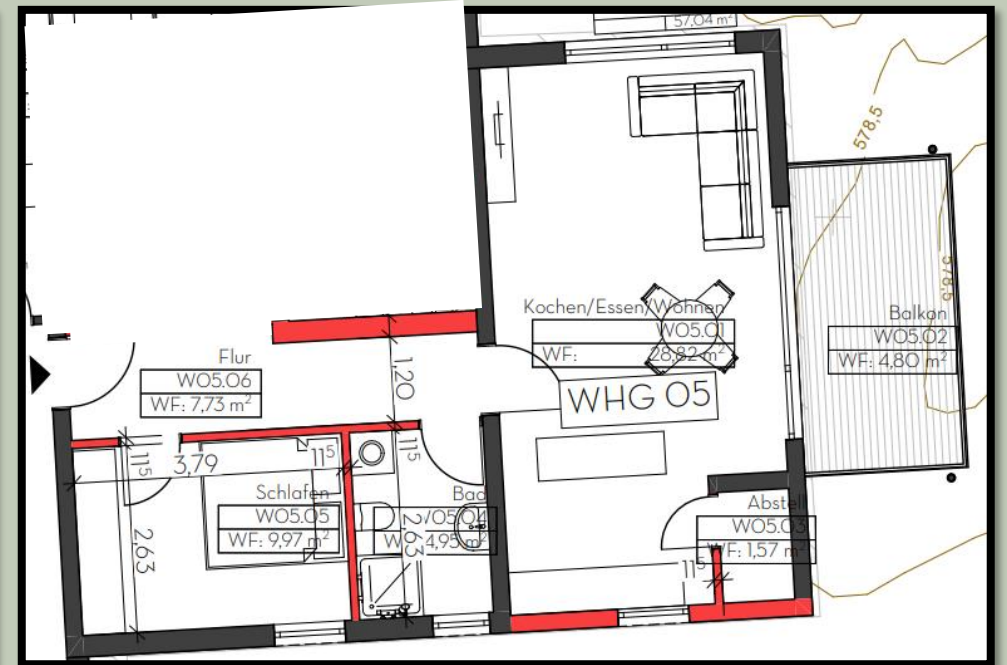

RÄUME | Kochen-Essen-Wohnen | Schlafzimmer | Bad |

Abstellraum | Balkon


GESAMT | ca. 57,84 m²

PREIS auf Anfrage



HAUS 1 | DG | WOHNUNG 6

4 Zimmer - Wohnung

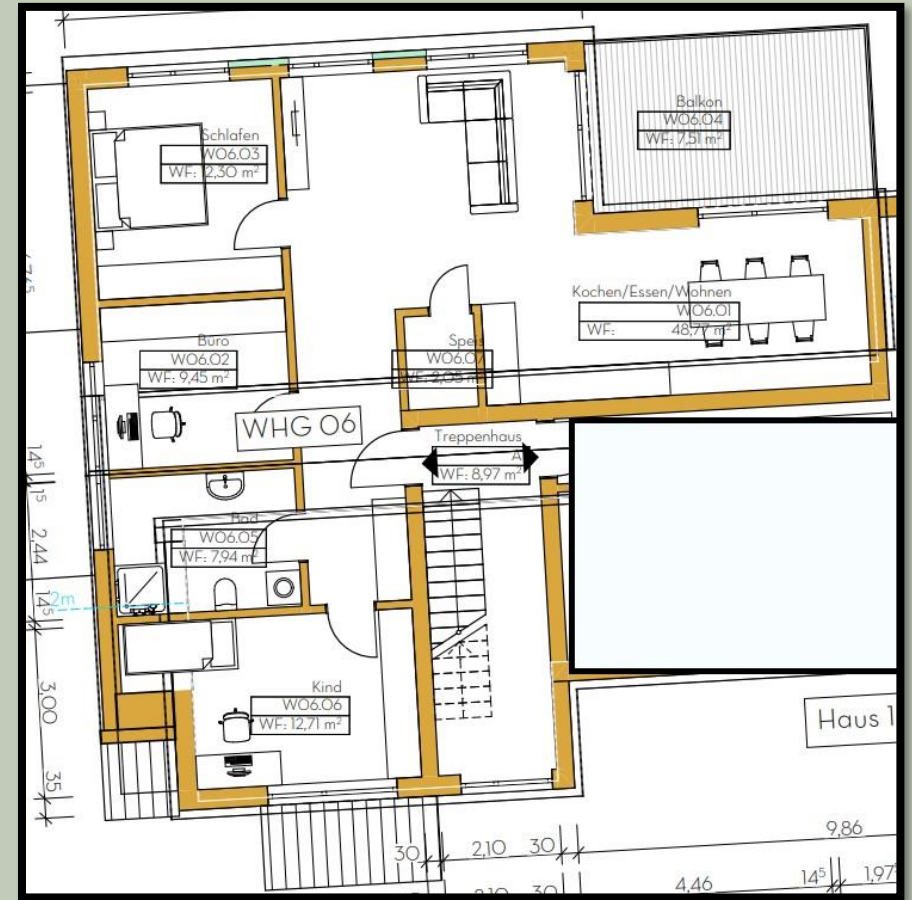

RÄUME | Kochen-Essen-Wohnen | Schlafzimmer | Kinderzimmer | Büro

Bad | WC | Abstellraum | Balkon


GESAMT | ca. 100,73 m²

PREIS auf Anfrage



HAUS 1 | DG | WOHNUNG 7

2 Zimmer - Wohnung

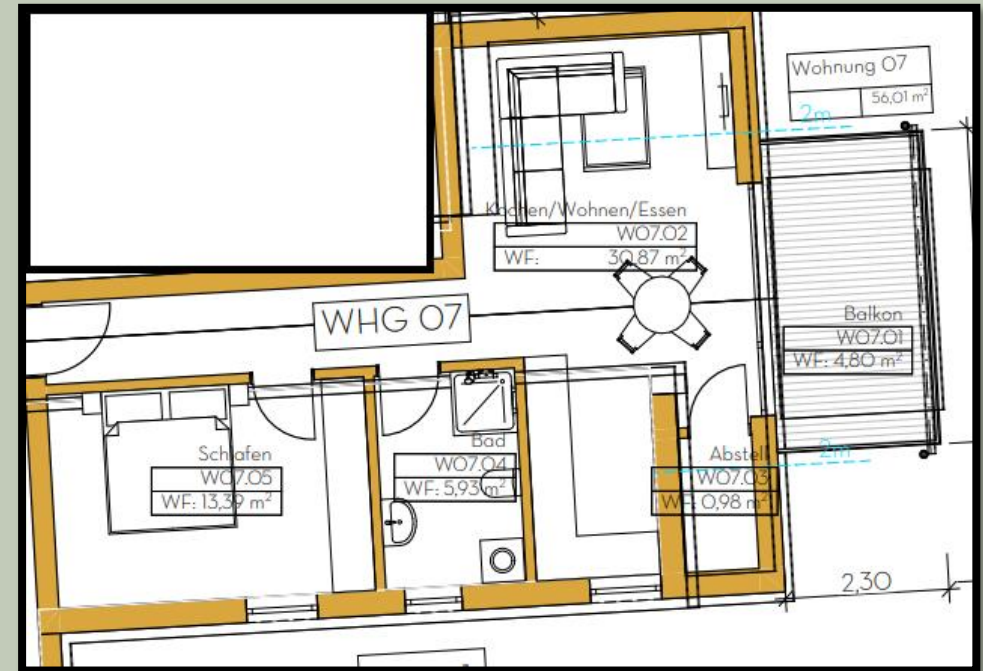

RÄUME | Kochen-Essen-Wohnen | Schlafzimmer | Bad |

Abstellraum | Balkon


GESAMT | ca. 53,30 m²

PREIS auf Anfrage



HAUS 2 | EG | WOHNUNG 8

3 Zimmer - Wohnung

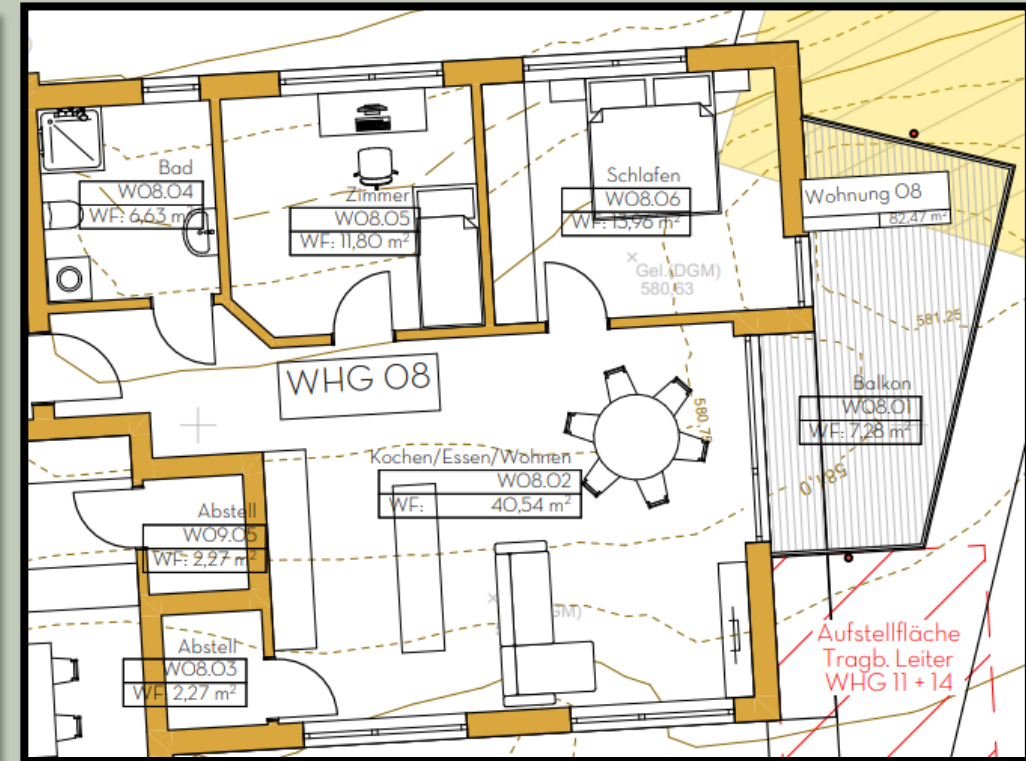

RÄUME Kochen-Essen-Wohnen | Schlafzimmer | Kinderzimmer |

Bad | Abstellraum | Balkon


GESAMT ca. 82,48 m²

PREIS auf Anfrage



HAUS 2 | EG | WOHNUNG 9

2 Zimmer - Wohnung

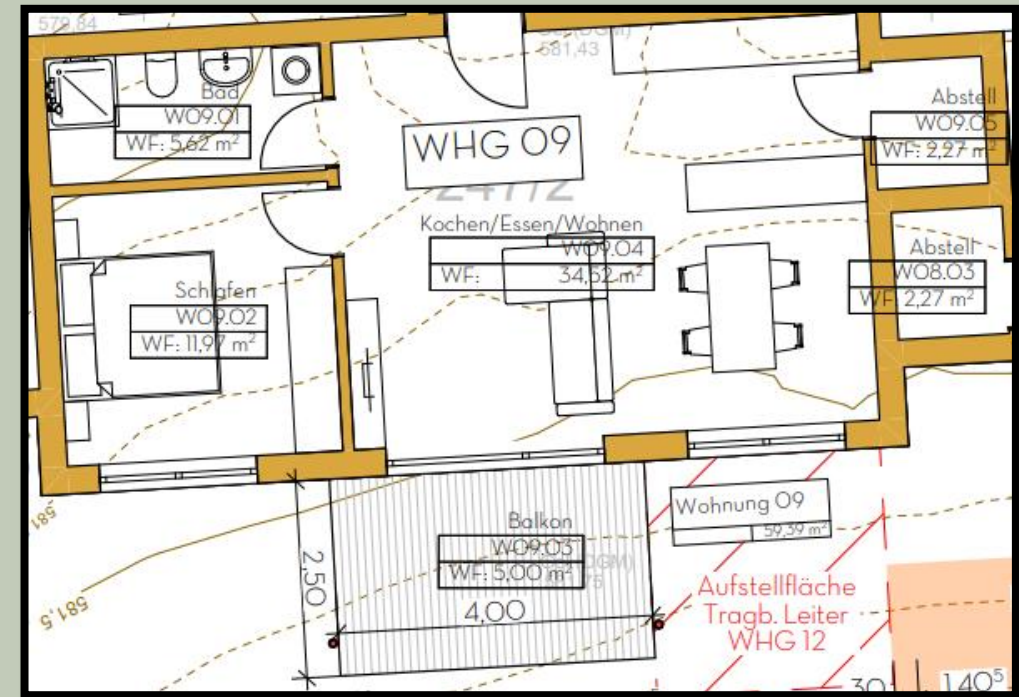

RÄUME | Kochen-Essen-Wohnen | Schlafzimmer | Bad |

Abstellraum | Balkon

GESAMT | ca. 59,38 m²

PREIS auf Anfrage



HAUS 2 | EG | WOHNUNG 10

3 Zimmer - Wohnung



RÄUME | Kochen-Essen-Wohnen | Schlafzimmer | Kinderzimmer |

Bad | Abstellraum | Balkon


GESAMT ca. 85,65 m²

PREIS auf Anfrage



HAUS 2 | 1. OG | WOHNUNG 11

3 Zimmer - Wohnung

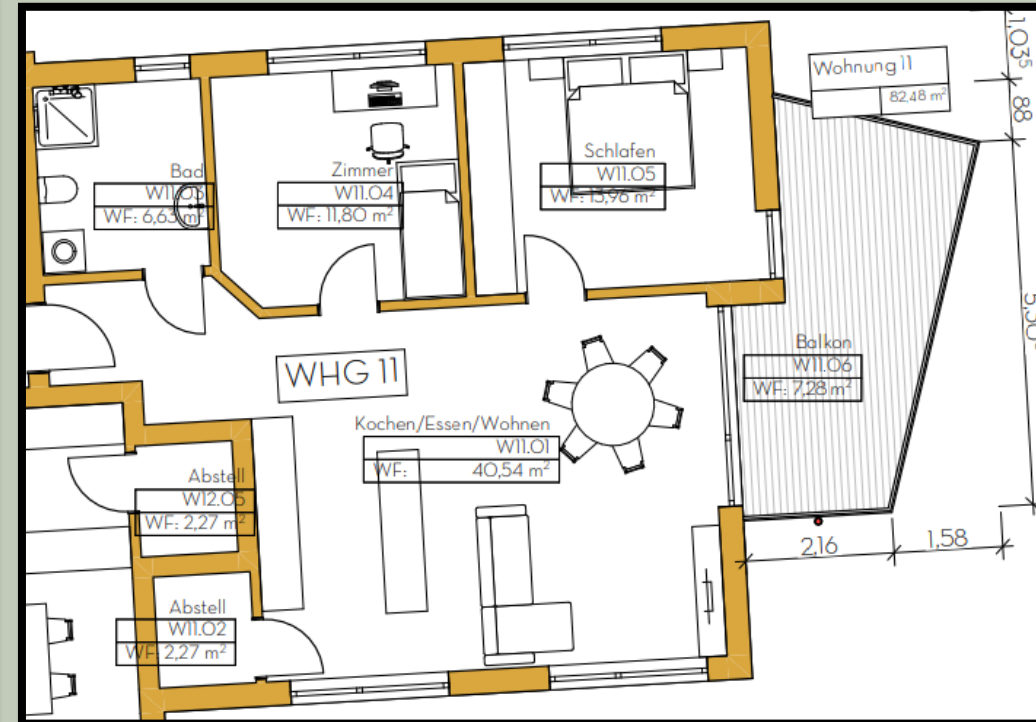

RÄUME | Kochen-Essen-Wohnen | Schlafzimmer | Kinderzimmer |

Bad | Abstellraum | Balkon


GESAMT | ca. 82,48 m²

PREIS auf Anfrage



HAUS 2 | 1. OG | WOHNUNG 12

2 Zimmer - Wohnung

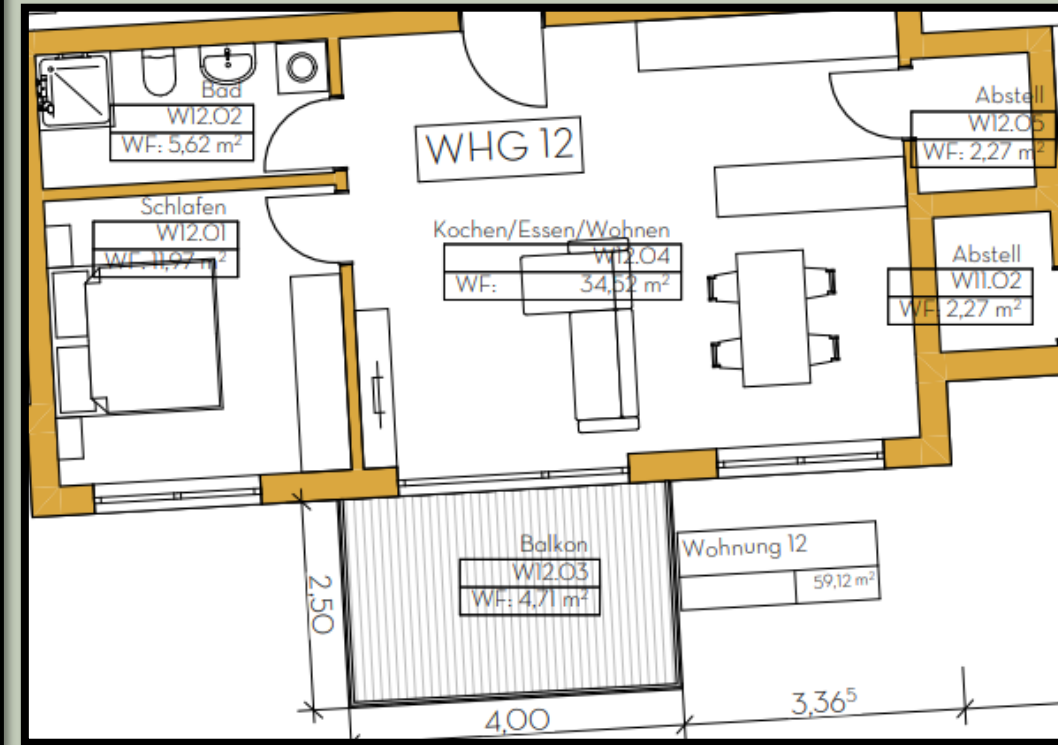

RÄUME | Kochen-Essen-Wohnen | Schlafzimmer | Bad |

Abstellraum | Balkon


GESAMT | ca. 59,09 m²

PREIS auf Anfrage



HAUS 2 | 1. OG | WOHNUNG 13

3 Zimmer - Wohnung

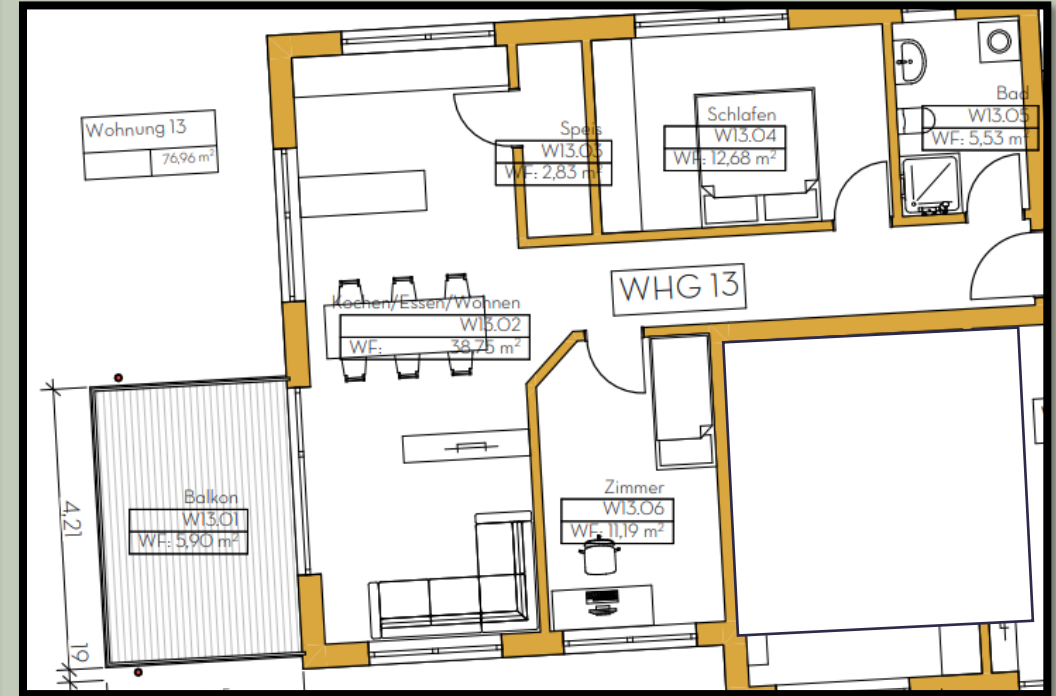

RÄUME | Kochen-Essen-Wohnen | Schlafzimmer | Kinderzimmer |

Bad | Abstellraum | Balkon


GESAMT | ca. 76,88 m²

Verkauft !



HAUS 2 | 2. OG | WOHNUNG 14

3 Zimmer - Wohnung

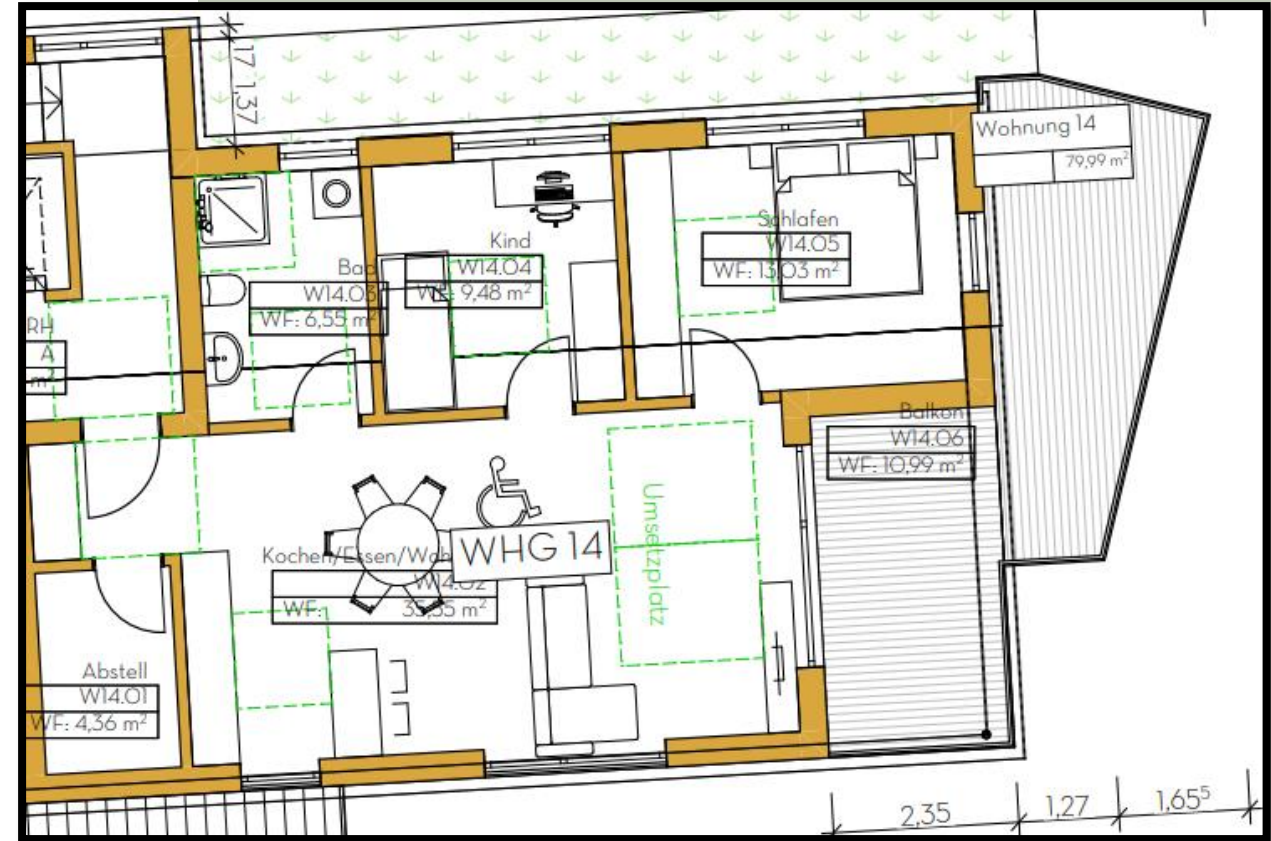

RÄUME Kochen-Essen-Wohnen | Schlafzimmer | Kinderzimmer |

Bad | Abstellraum | Balkon


GESAMT ca. 79,96 m²

Verkauft !



HAUS 2 | 2. OG | WOHNUNG 15

3 Zimmer - Wohnung

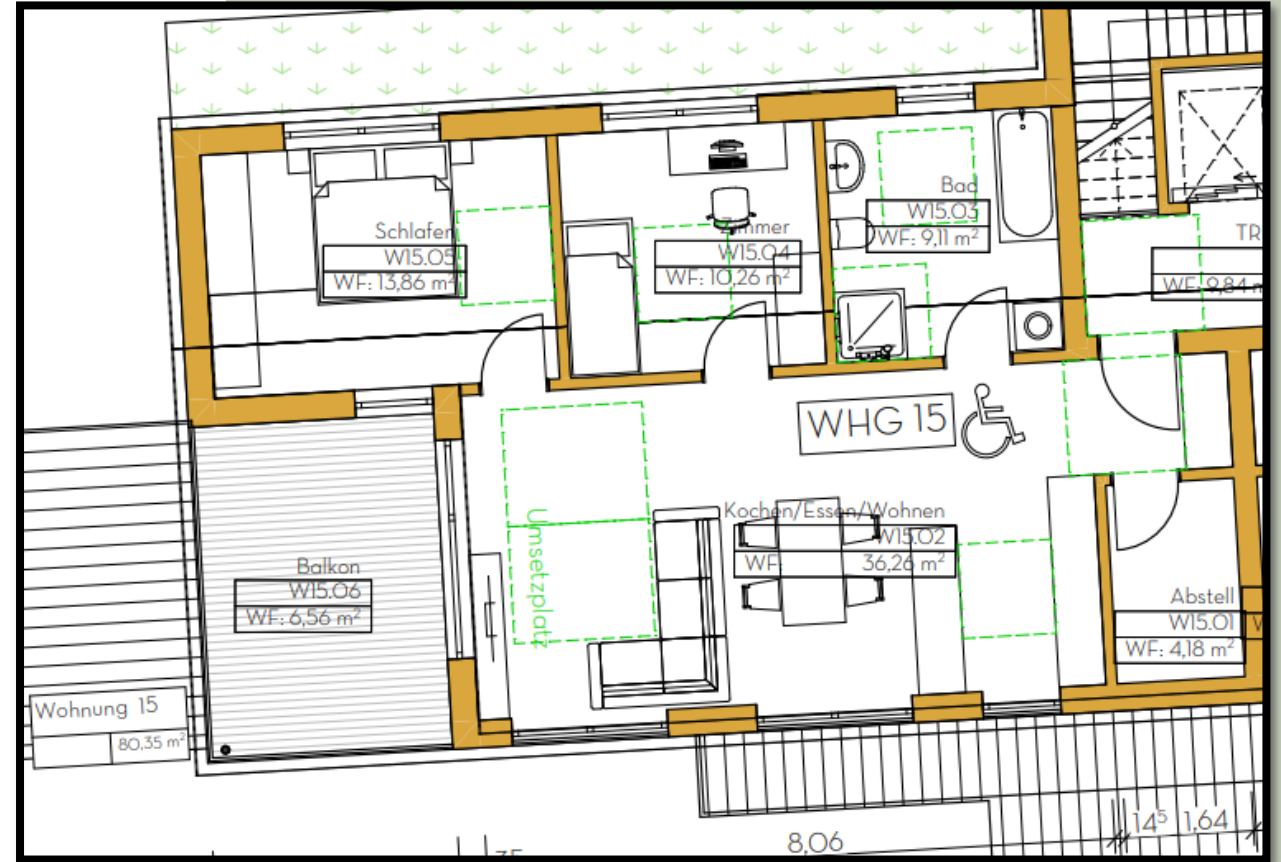

RÄUME Kochen-Essen-Wohnen | Schlafzimmer | Kinderzimmer |

Bad | Abstellraum | Balkon

GESAMT ca. 80,23 m²

Verkauft !



NOCH FRAGEN?

Dann melden Sie sich gerne bei uns

Tel.: 0175-908 3130

E-Mail: l.walser@walser-holzbau.de

