



Landesamt für Vermessung,  
Geoinformation und Landentwicklung  
Zentrale Außenstelle

Kaibelstrasse 4-6, 66740 Saarlouis  
Tel.: 0681/9712-400  
Fax: 0681/9712-480  
e-mail: zas@lgl.saarland.de


Flurstück: 643/1      Gemeinde: Gersheim  
Flur: 3      Kreis: Saarpfalz-Kreis  
Gemarkung: Bliesdalheim

Auszug aus dem  
Liegenschaftskataster

Liegenschaftskarte 1:1000

Erstellt am 28.07.2025

Auftragsnummer: 542-184925

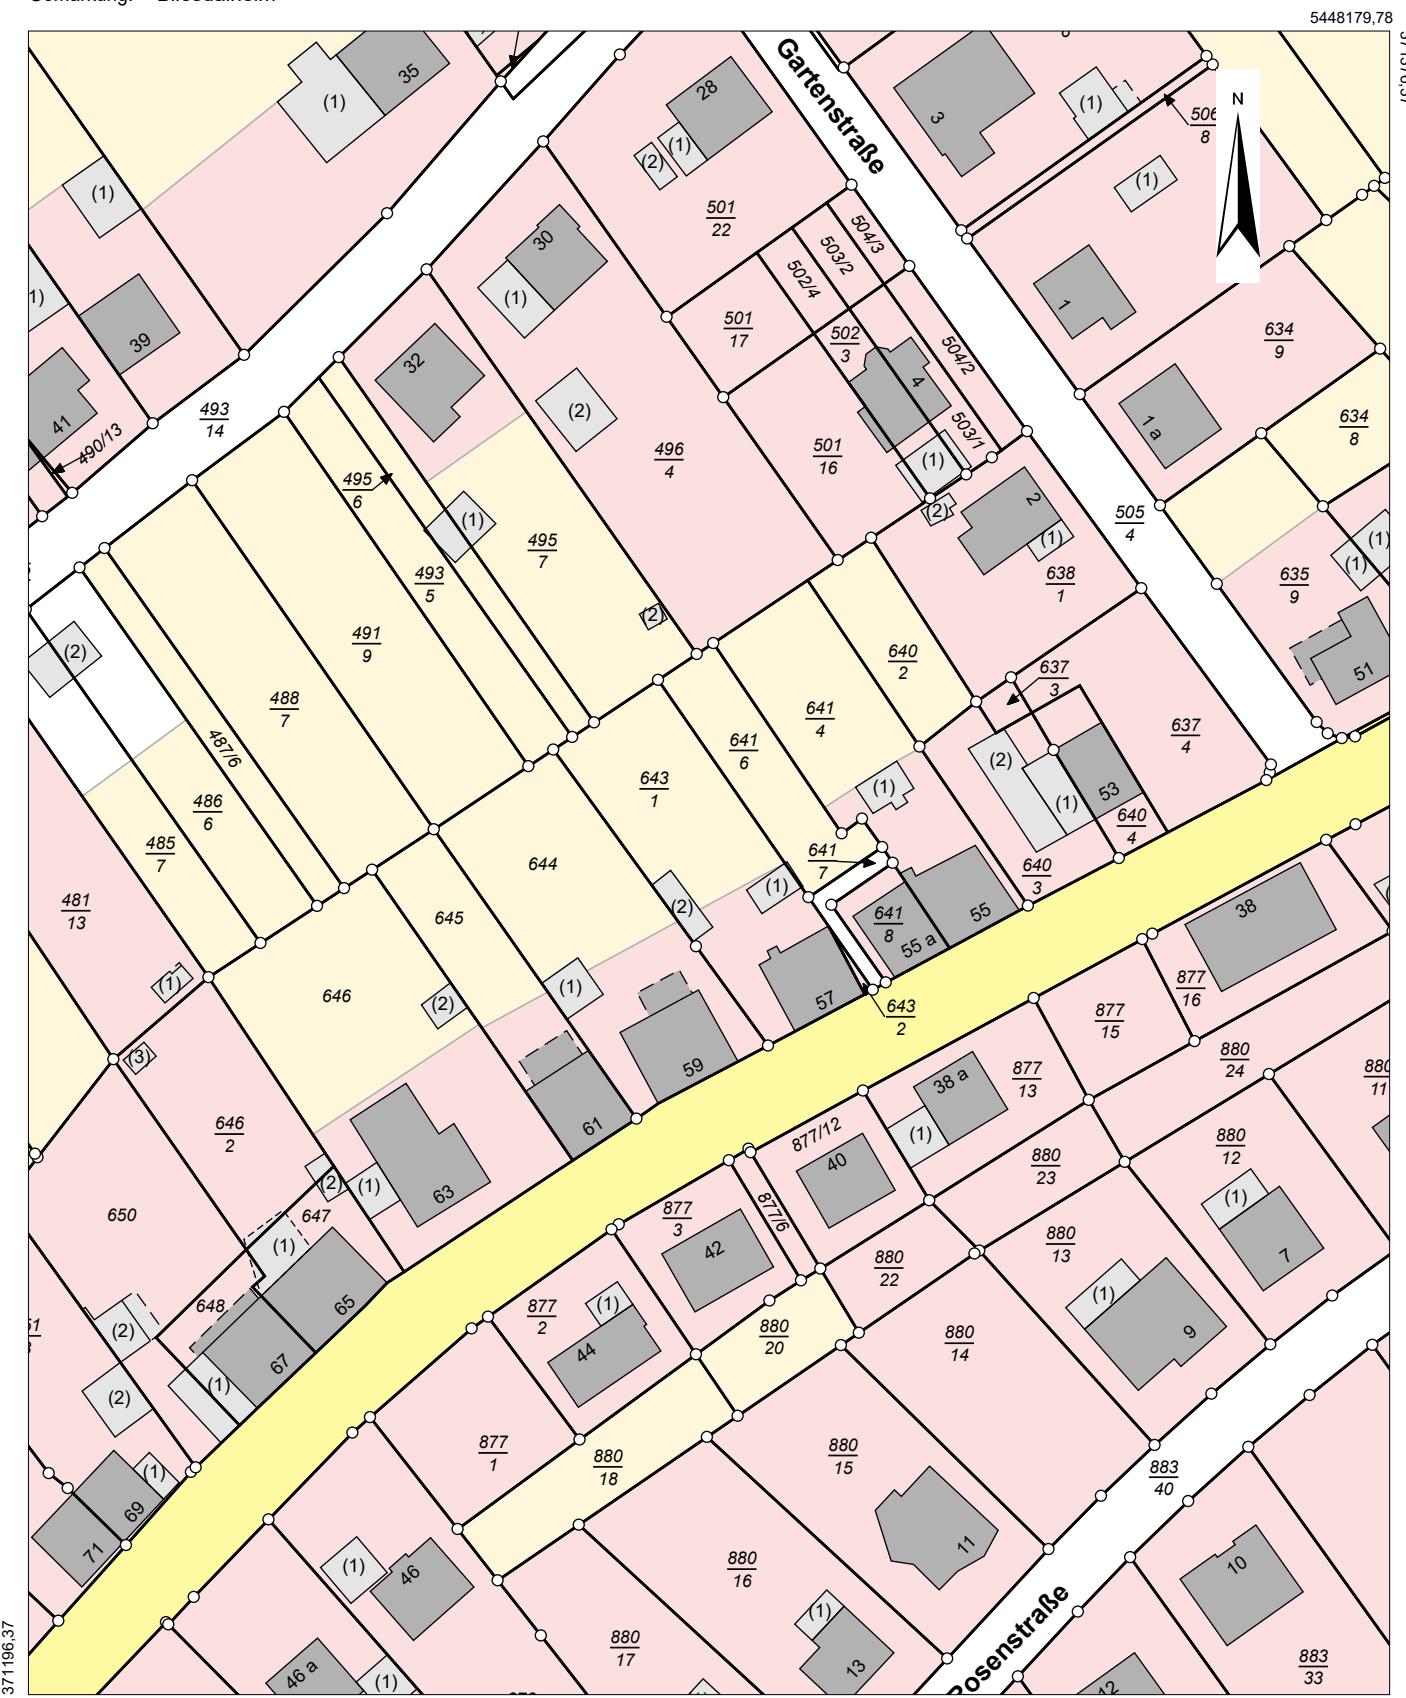

5447959,78

371196,37

Maßstab: 1:1000 0 10 20 30 Meter

Gesetzlich geschützt gemäß § 16 Abs. 7 Saarländisches Vermessungs- und Katastergesetz.

Auszüge aus dem Liegenschaftskataster dürfen von Dritten nur mit Erlaubnis des Landesamtes für Vermessung, Geoinformation und Landentwicklung vervielfältigt, veröffentlicht und verbreitet werden. Einer Erlaubnis bedarf es nicht, wenn Auszüge für eigene, nicht gewerbliche Zwecke vervielfältigt werden. Die Übereinstimmung des örtlichen Gebäudebestandes mit der Karte wurde nicht geprüft.