


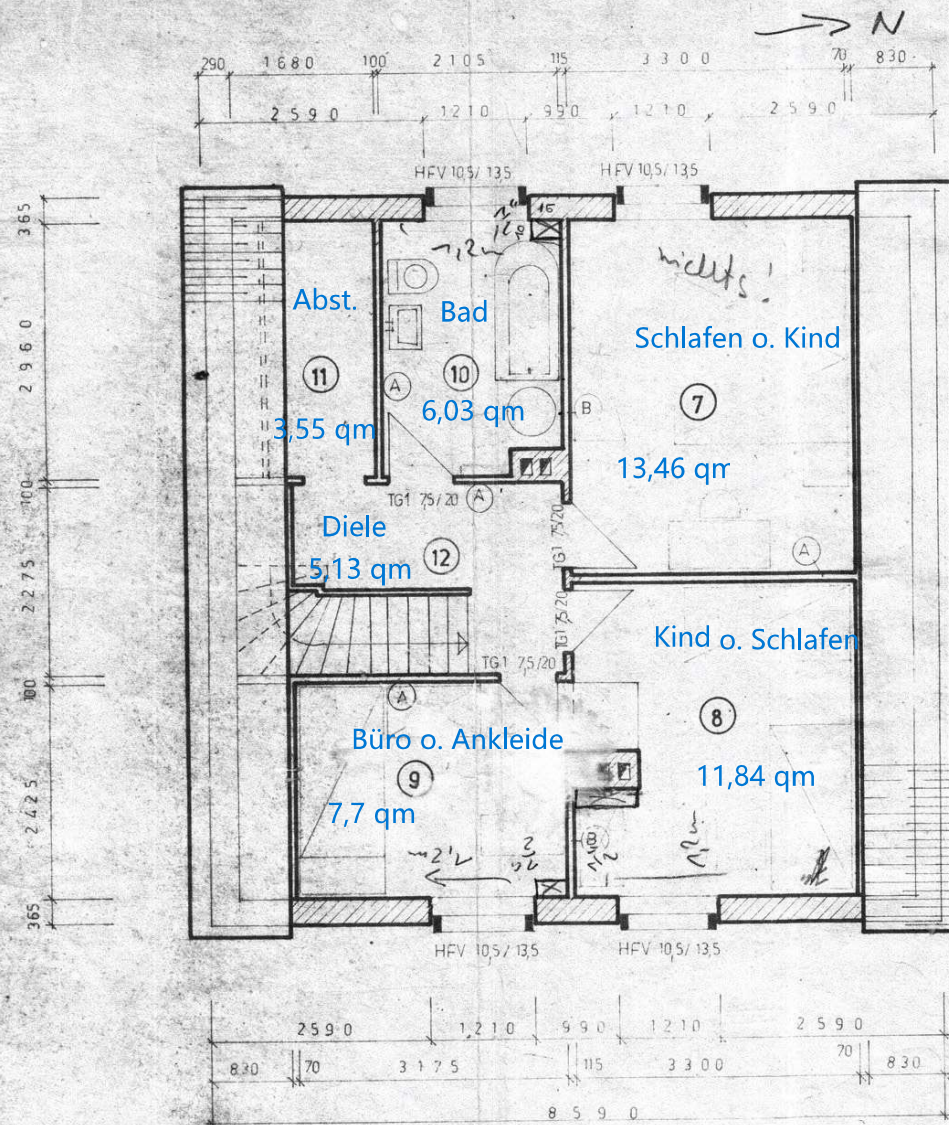

Platz 2,44

	F m ²	U m
⑦ SCHLAFZIMMER	13,48 qm	14,76
⑧ KINDERZIMMER	11,84 qm	14,71
⑨ KINDERZIMMER	7,70 qm	11,20
⑩ BAD	6,03 qm	10,41
⑪ ABSTELLRAUM	3,55 qm	8,32
⑫ DIELE	5,13 qm	10,90

nichttragende Trennwände

(A) 100 mm Stilton GSB 50/30 MGI

(B) 115 mm MZ 100 MGI

Türstürze RS 35

EINFAMILIENHAUS - KAMENZ I-

Dachgeschossgrundriß

VEB (K) BAU
KAMENZ

Proj.
Offp.-Ing.

Maßstab: 1:50

Datum: 22.12.74 Blatt 3