


Kellergeschoss

1:100

Achtung:
Alle Maße sind Circa-Maße!
Die Möblierung ist ein Vorschlag von uns -
kein Muss und kein Ist!

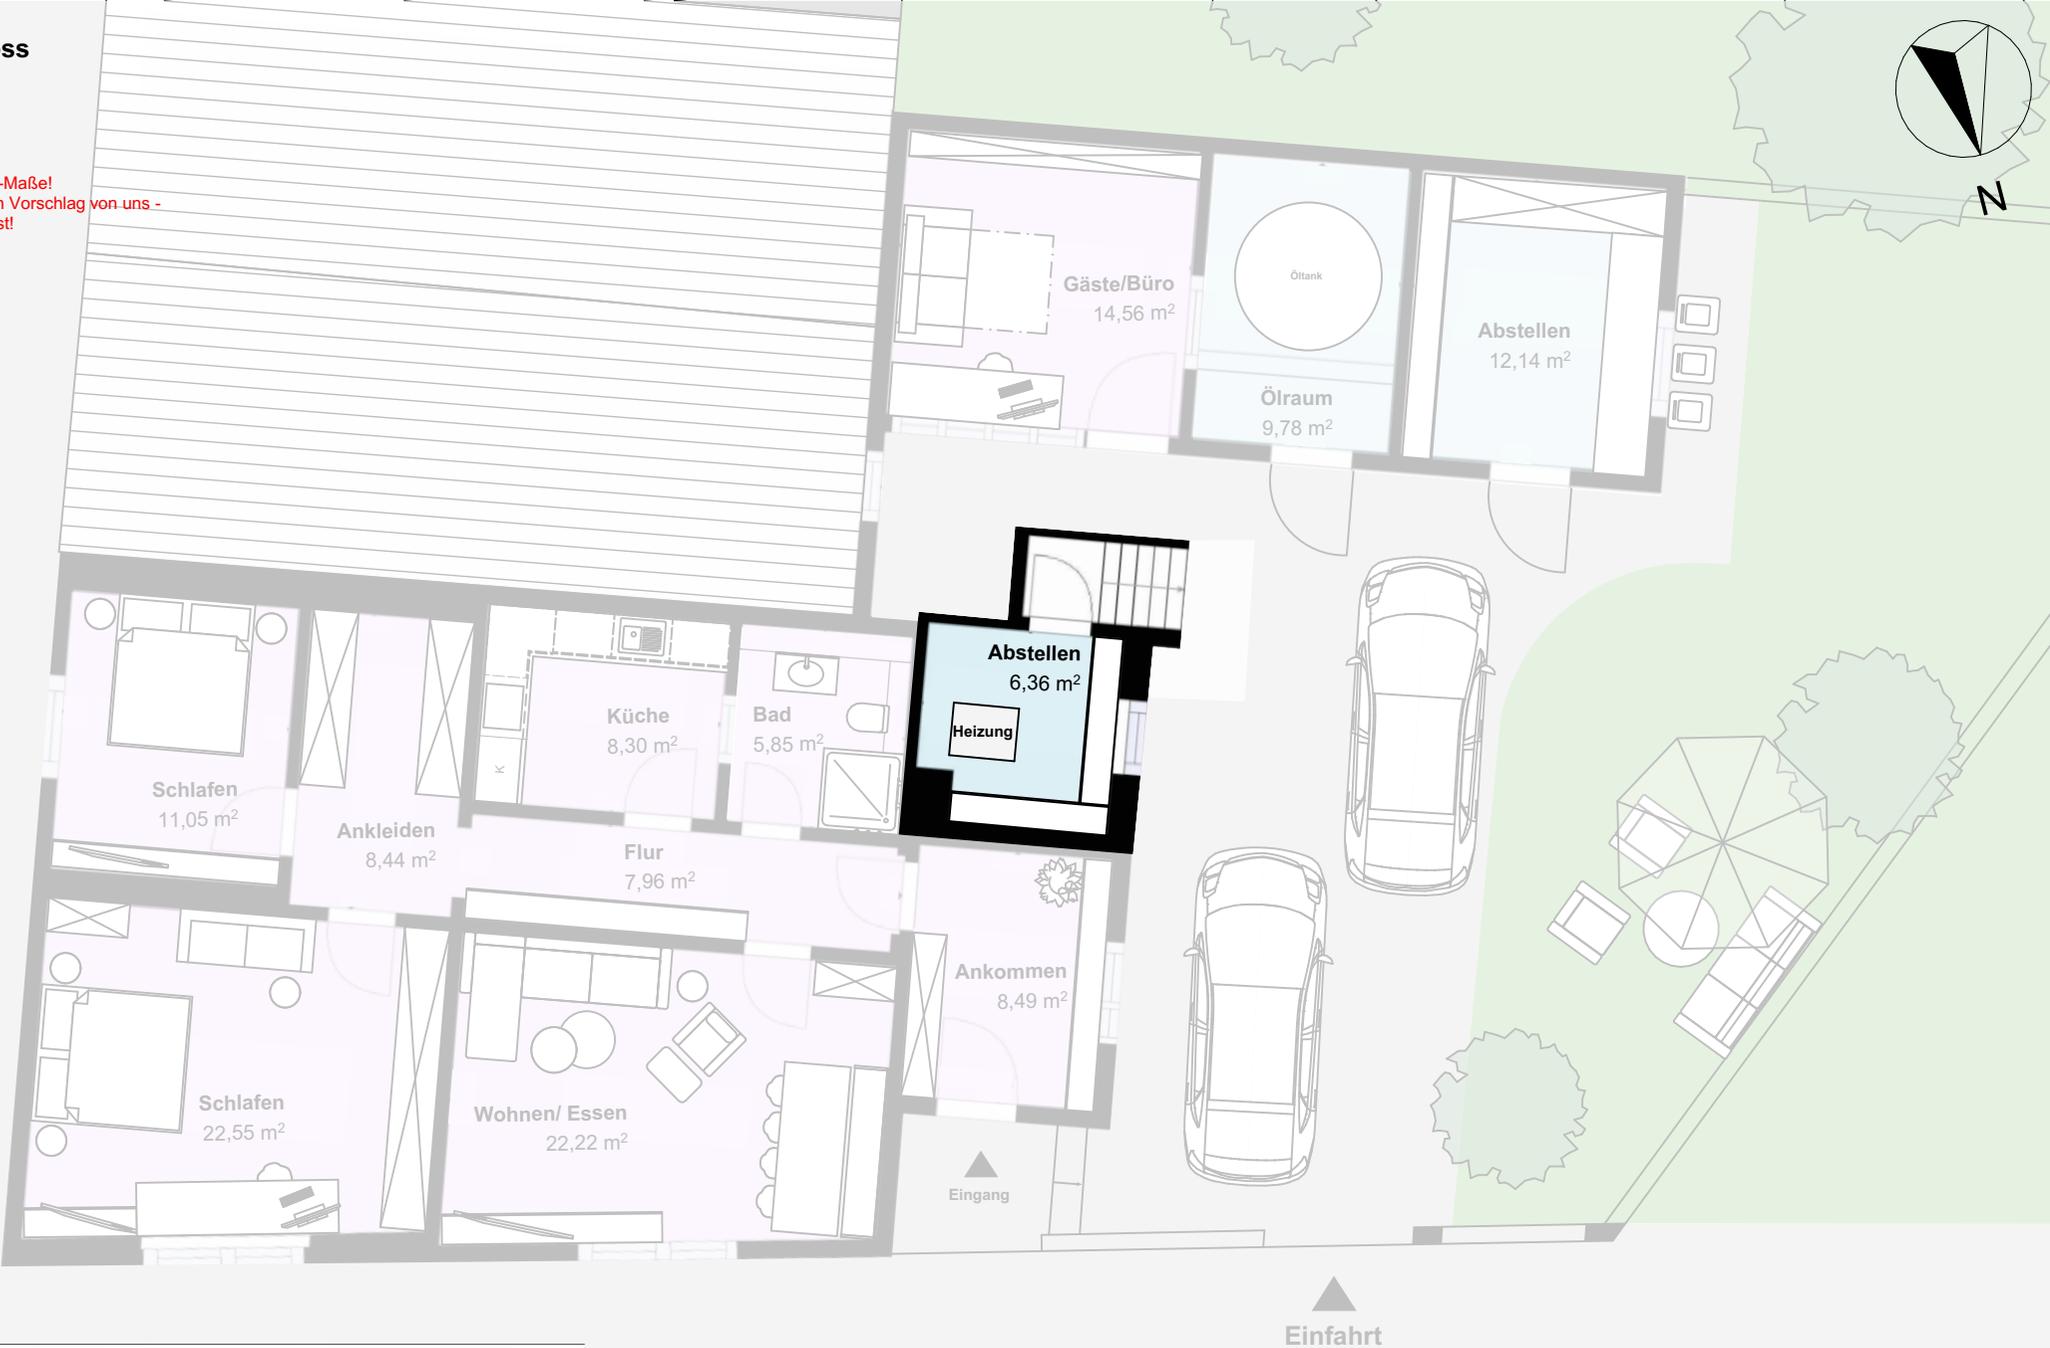

Flächen Kellergeschoss

Nutzfläche	6,36
------------	------

