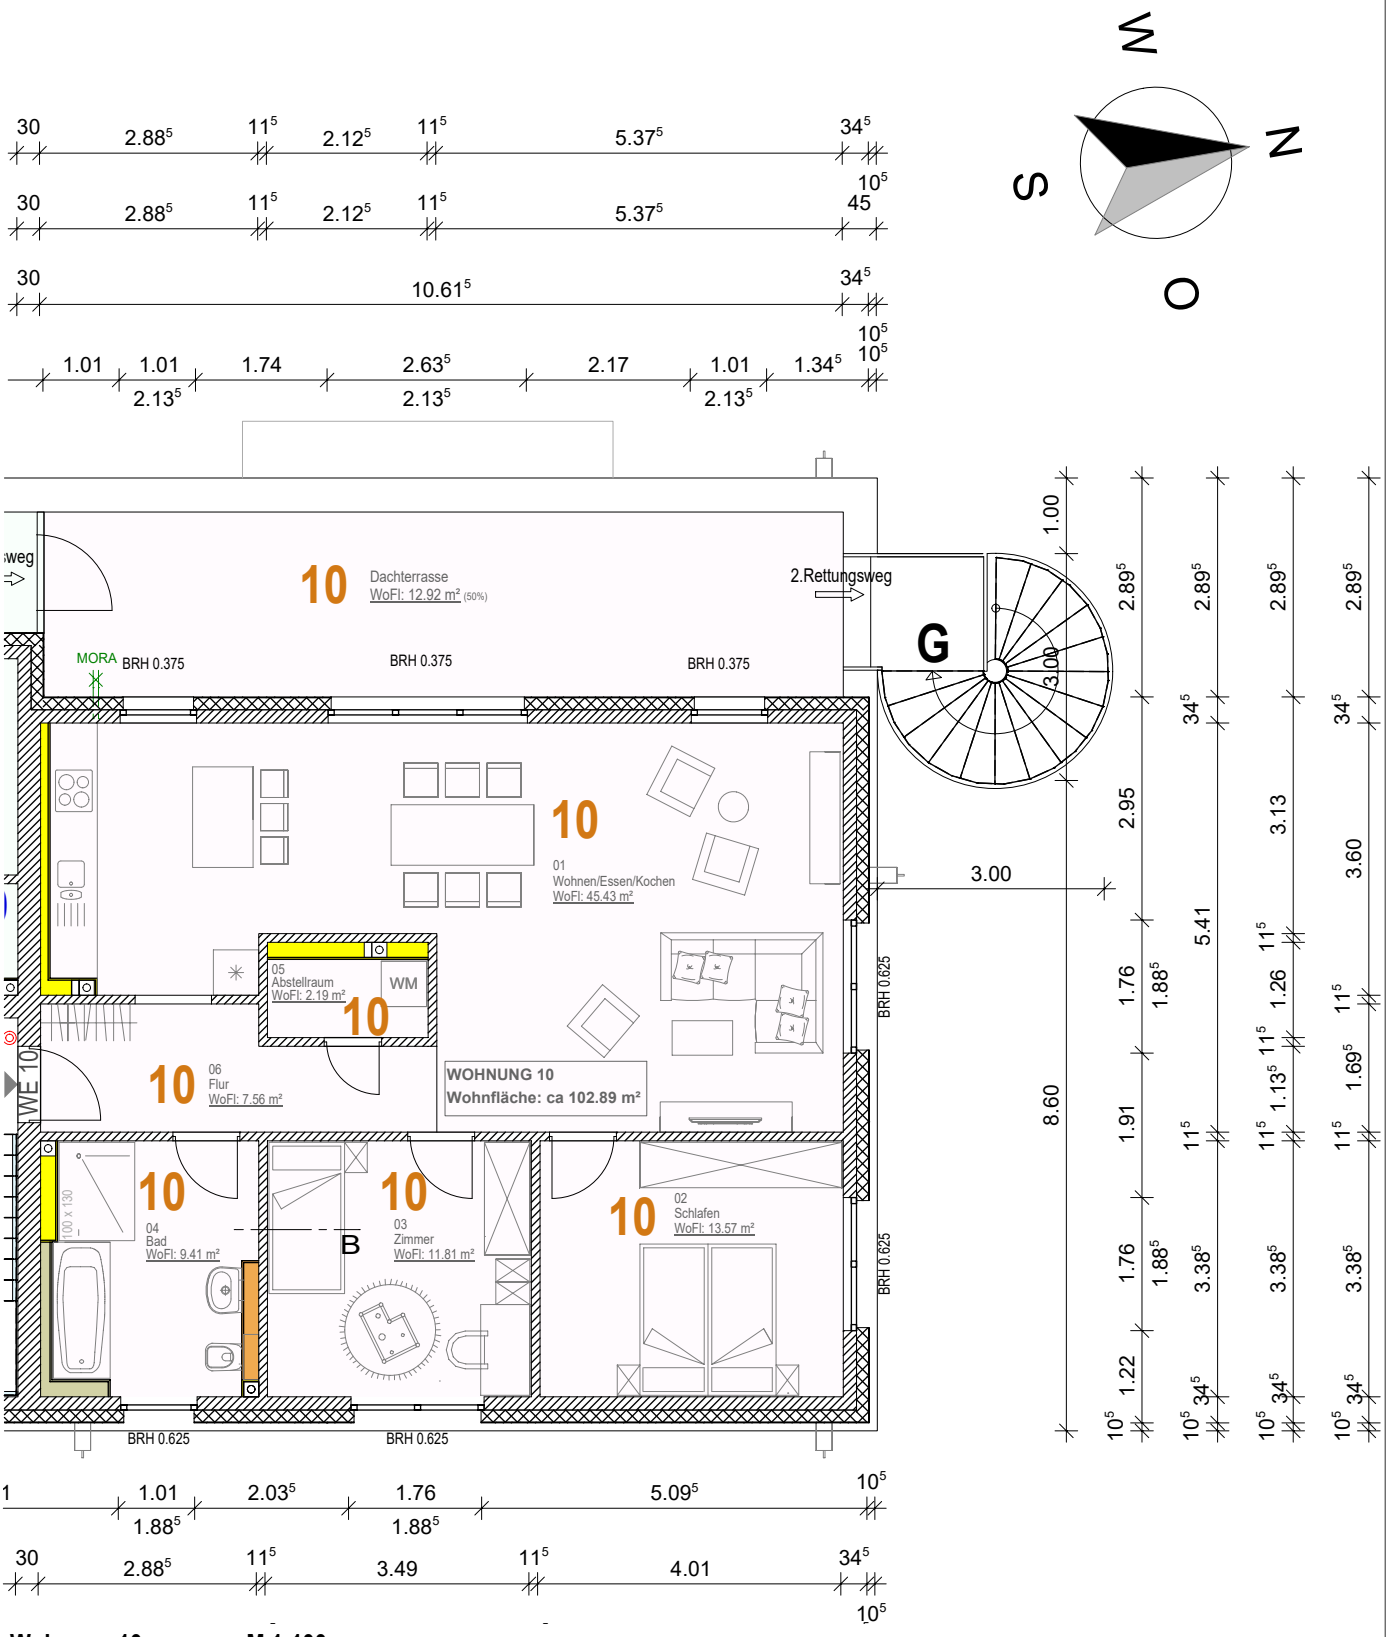

Wohnung 10 **M 1:100**

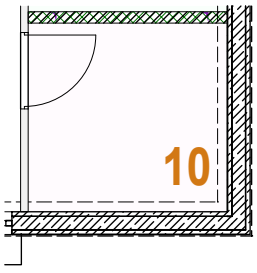

Ausschnitt Keller:
Wohnung 10 **M 1:100**

Installationswand/Ablage

- raumhoch
- h= 1,20 m
- h= 0,70 m

Stoll Haus Sechste Projektgesellschaft mbH
Neubau eines Mehrfamilienhauses mit 10 WE
Schützenstraße 21
in 24568 Kaltenkirchen

Hier: **Staffelgeschoss** **M 1:100**
Wohnung 10

Datum: 30.08.2022 pr

STOLL HAUS
Schöner bauen