G. DILLMANN

Regierungsbaumeister

Stuttgart-Gaisburg

Schloßstr. 89 - Tel. 40052

GRUNDRISS M. 1:100

Zeichnung Nr. 911

aus dem Entwurf

Regierungsbaumeister Dillmann

entworfen | gezeichnet
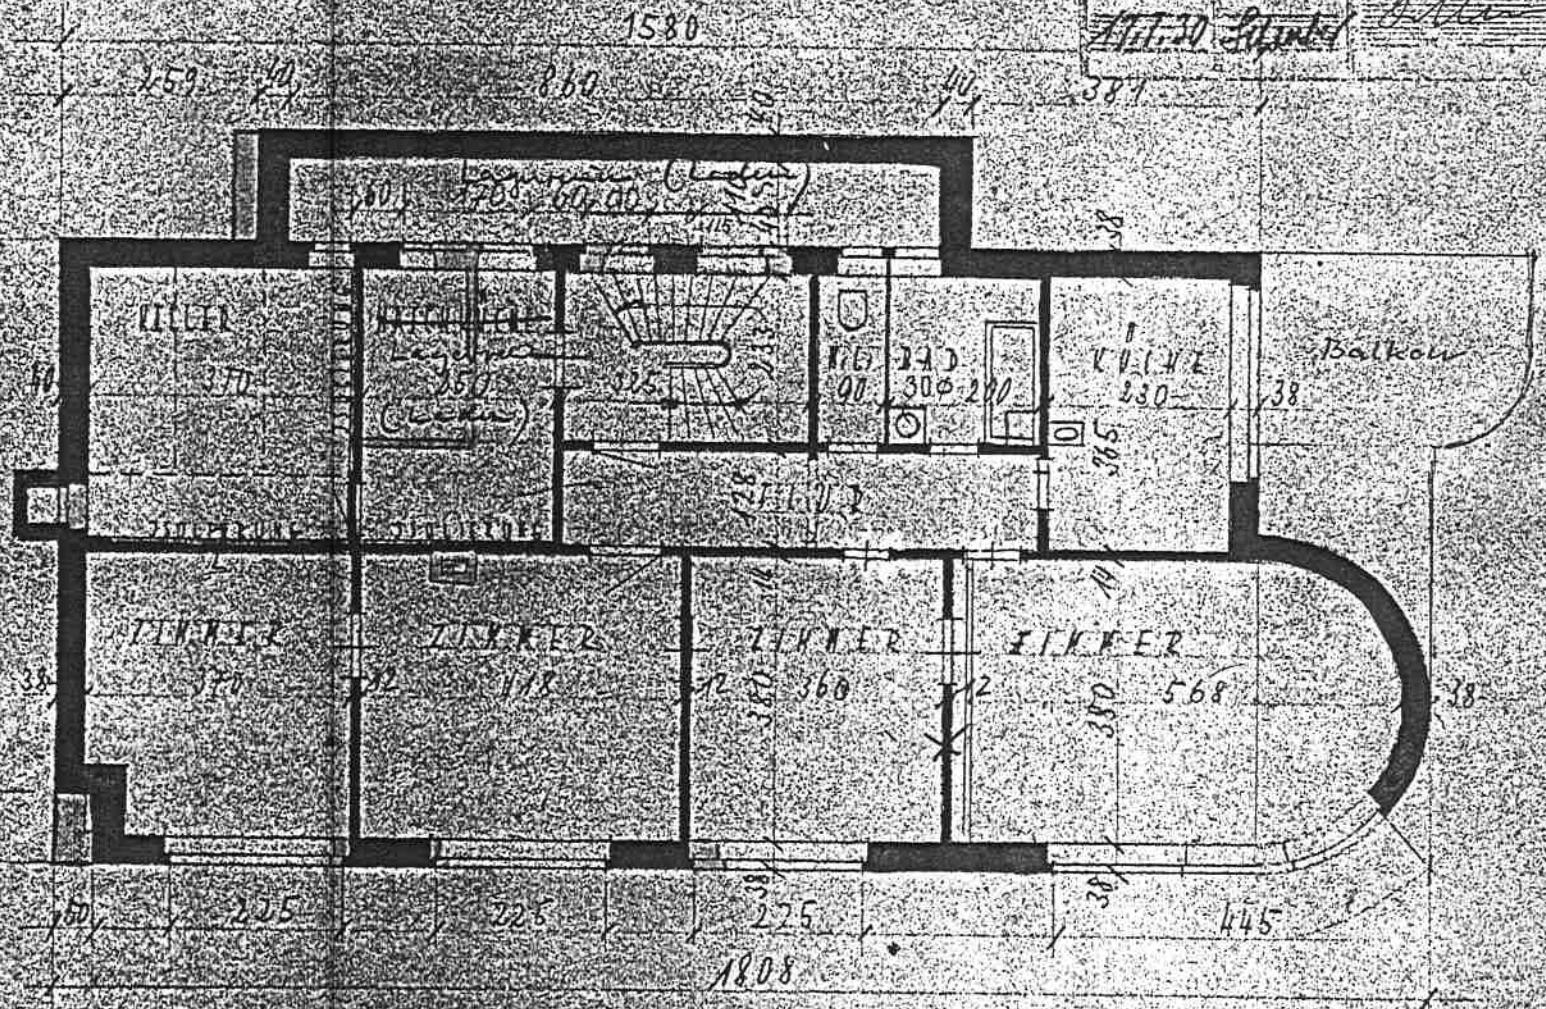
[illegible] | [illegible]