


Bereich
Wohnen
Kochen
Schlafen
Bad
Diele
Abstr.
Terras
Balkon

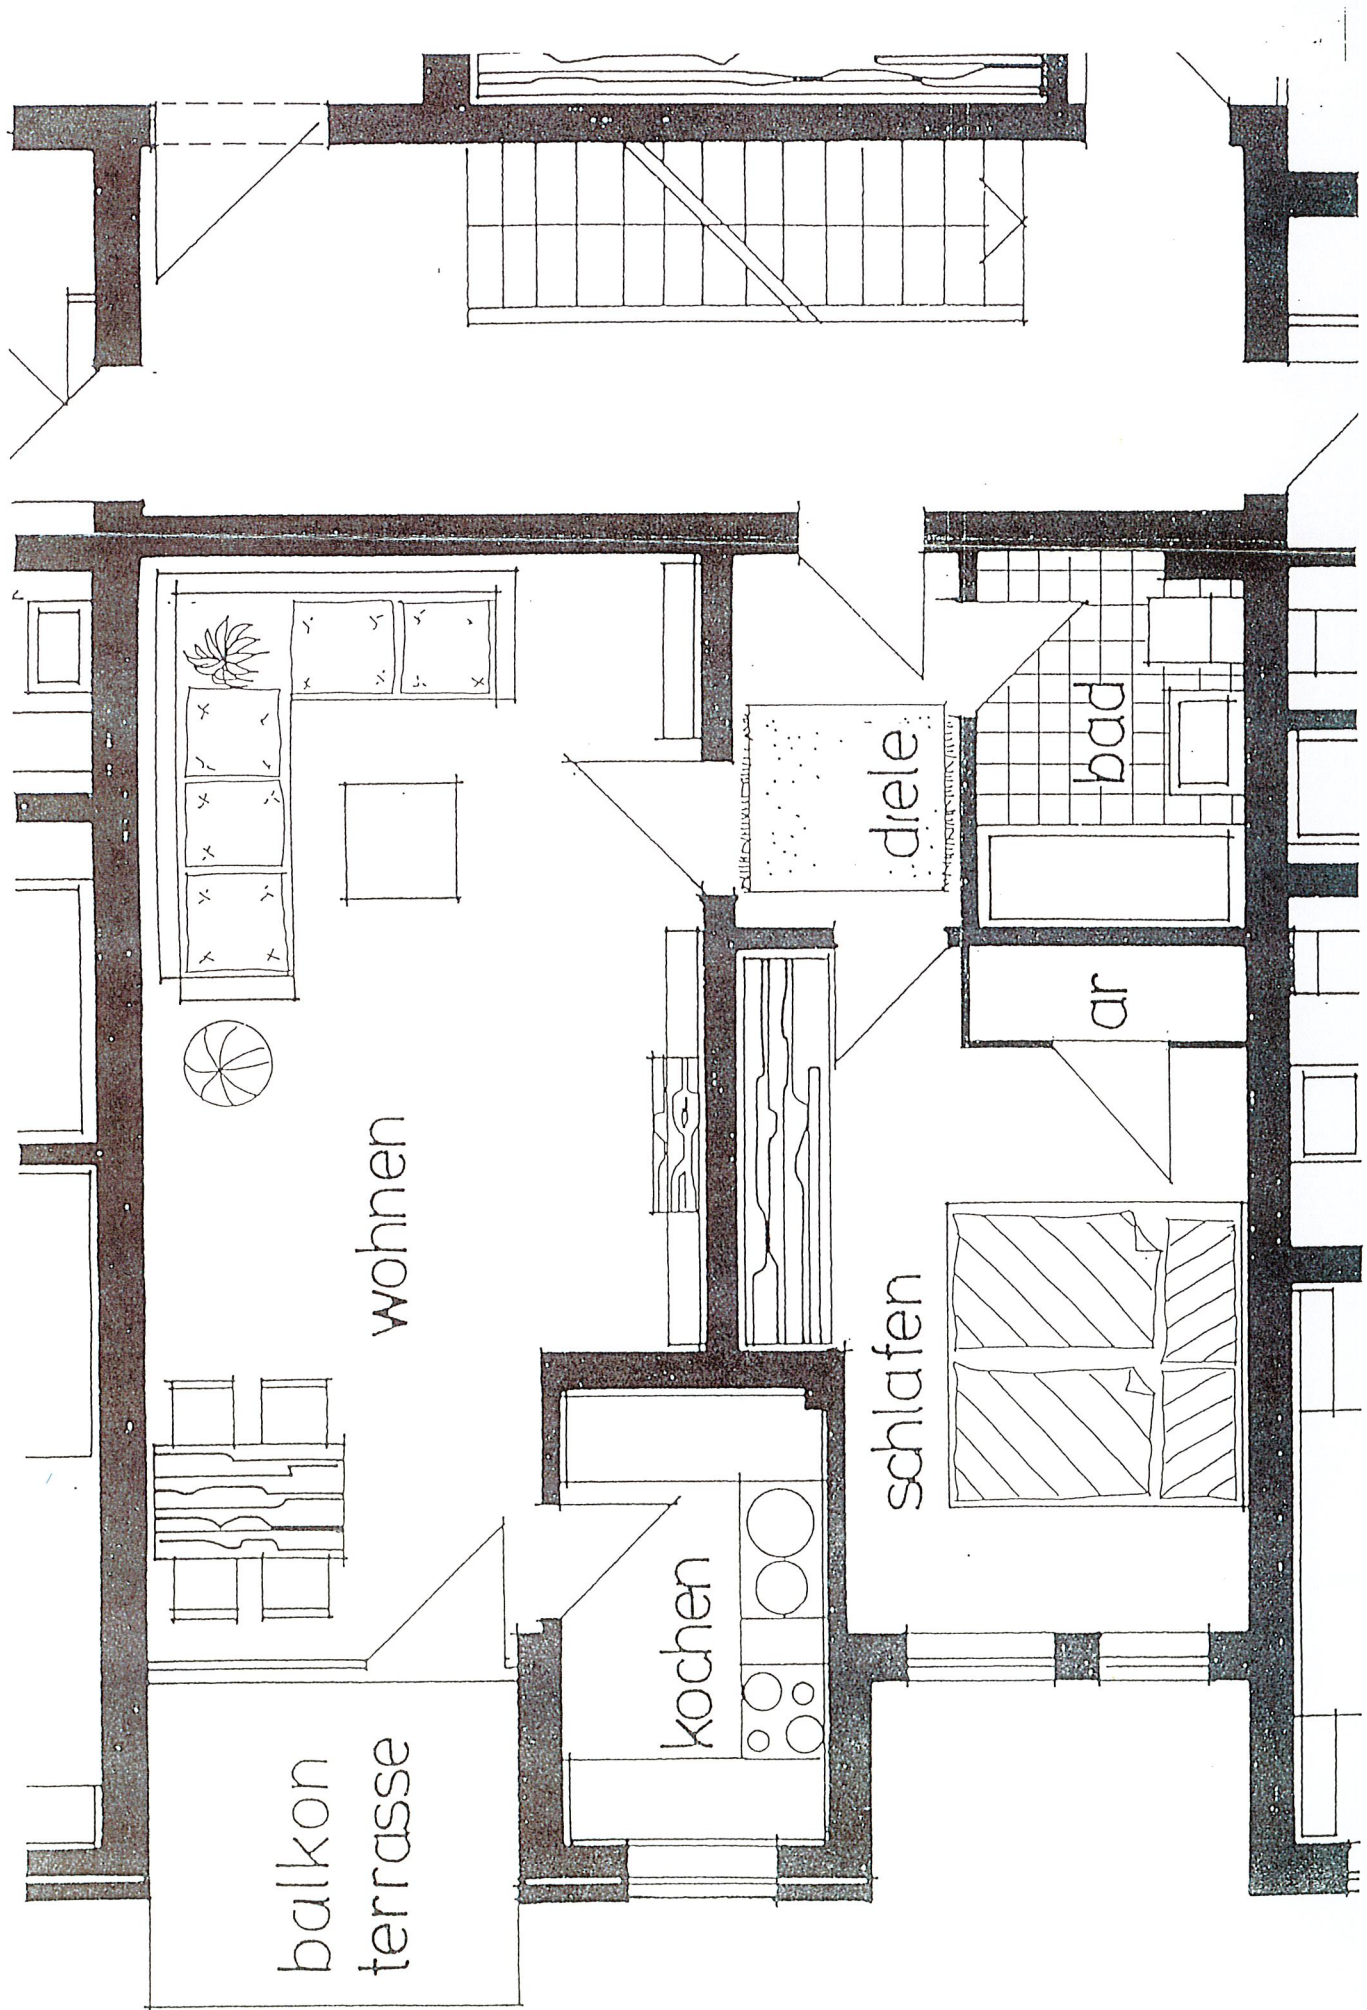

balkon
terrasse

kochen

schlafen

wohnen

diele

ar

bad