




Westansicht

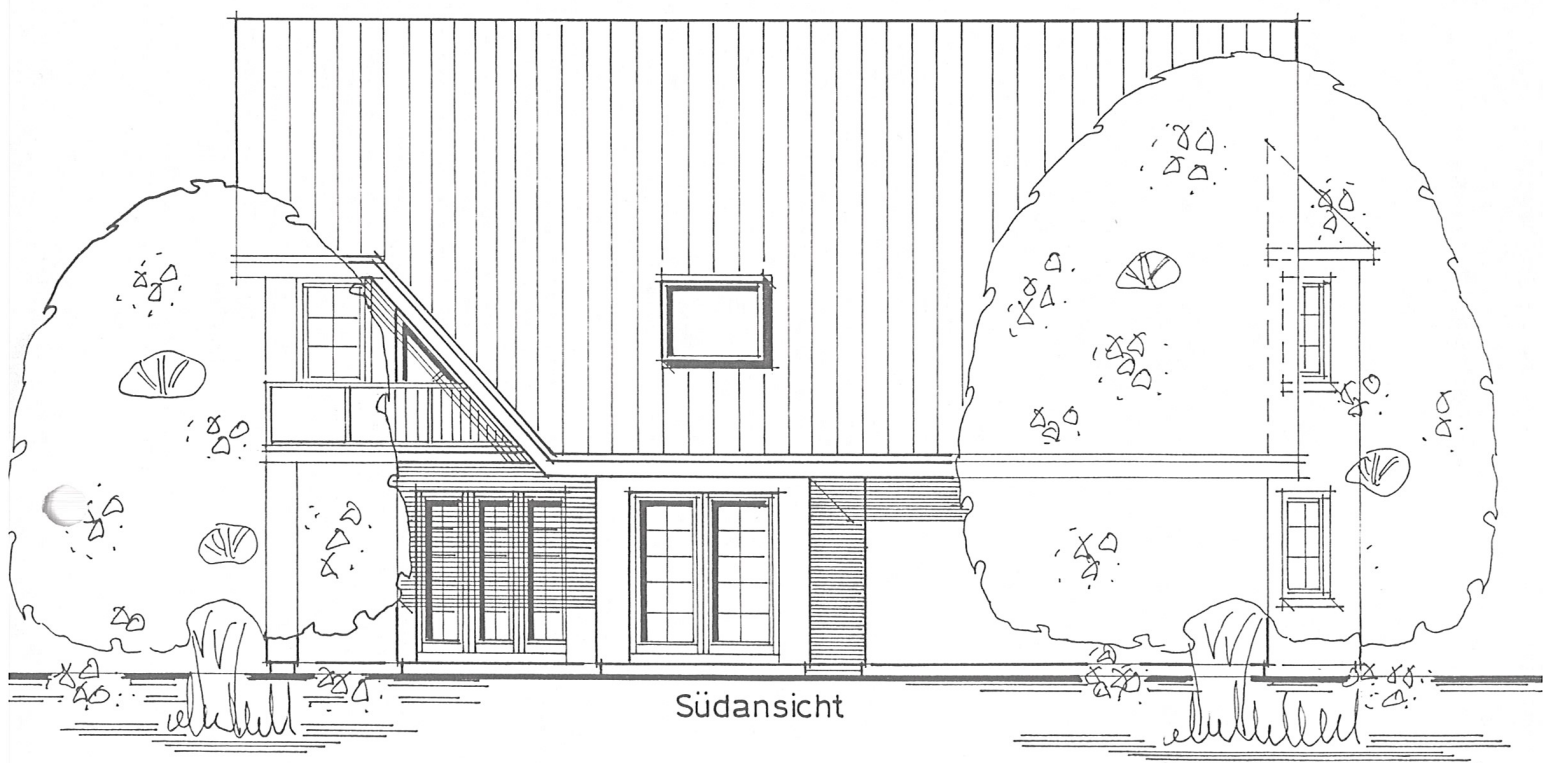

Südansicht

MEGA MASSIV BAU
 Generalunternehmung und Bauträger
 GmbH & Co. KG

Gewerbering 17 19077 Lübese
 Telefon: 03868/4306-0 Telefax: 03868/4306-0

Birgit Stoppe-Görlitz
 Dipl.-Ing., Architektin
 Grüner Ring 9, 24235 Wendtorf
 Richthofenstraße 48, 24159 Kiel
 Genehmigungsplanung Stand 25. Juni 1998
 Planung: _____

Bauvorhaben: Neubau eines Einfamilienhauses
 mit Einliegerwohnung

Bauherr: _____

Bauort: 19230 Gammelin
 B-Plan Nr. 2
 Planstraße

Bauherr: _____