




Grundrisse 2.Obergeschoss M 1:250

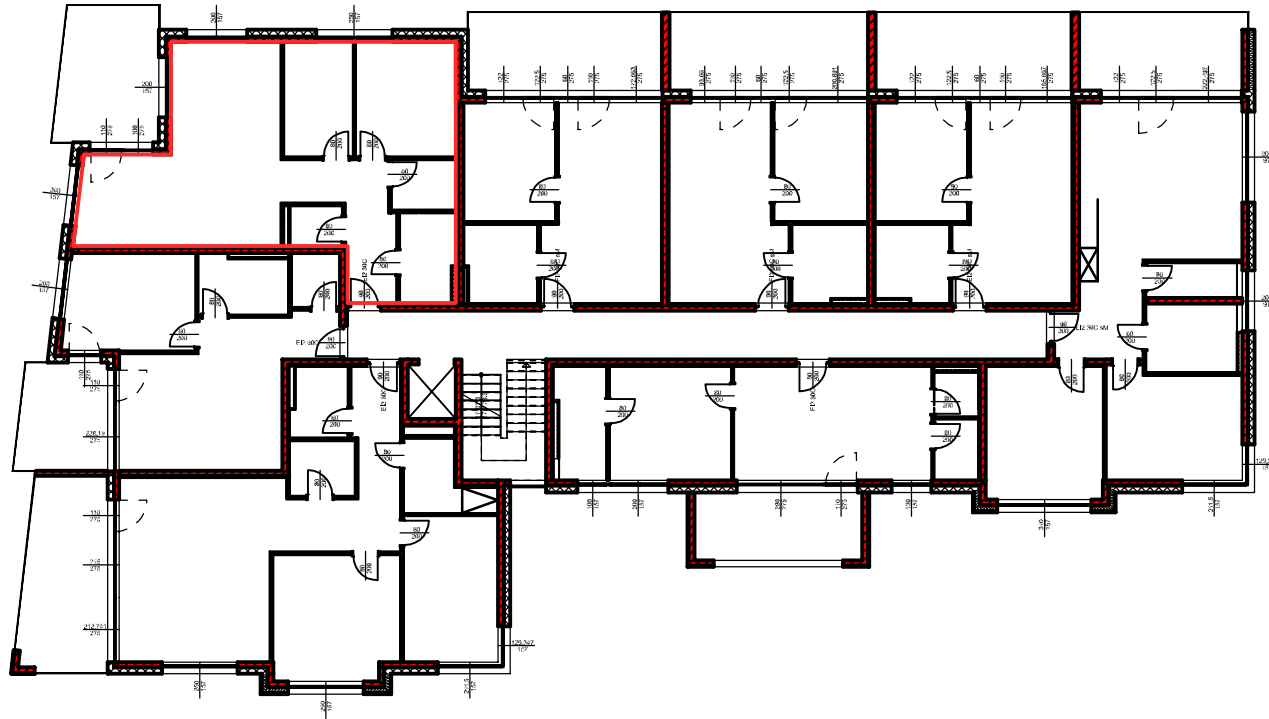

Grundriss

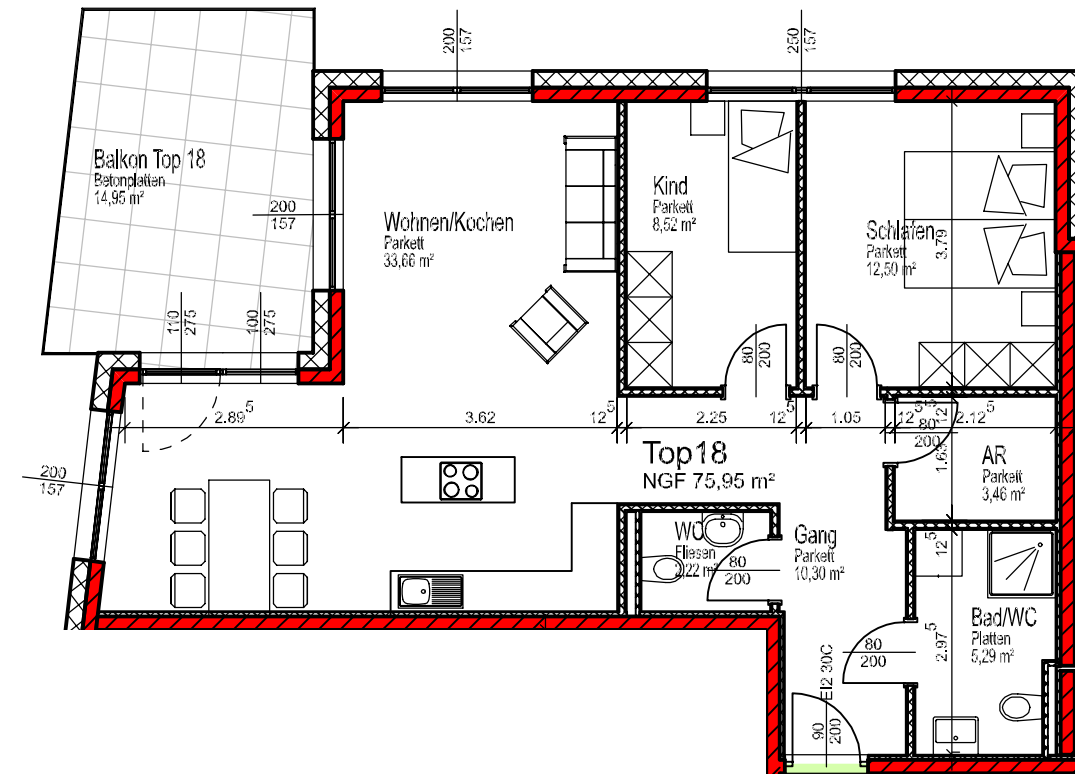

Übersicht Untergeschoss M 1:250

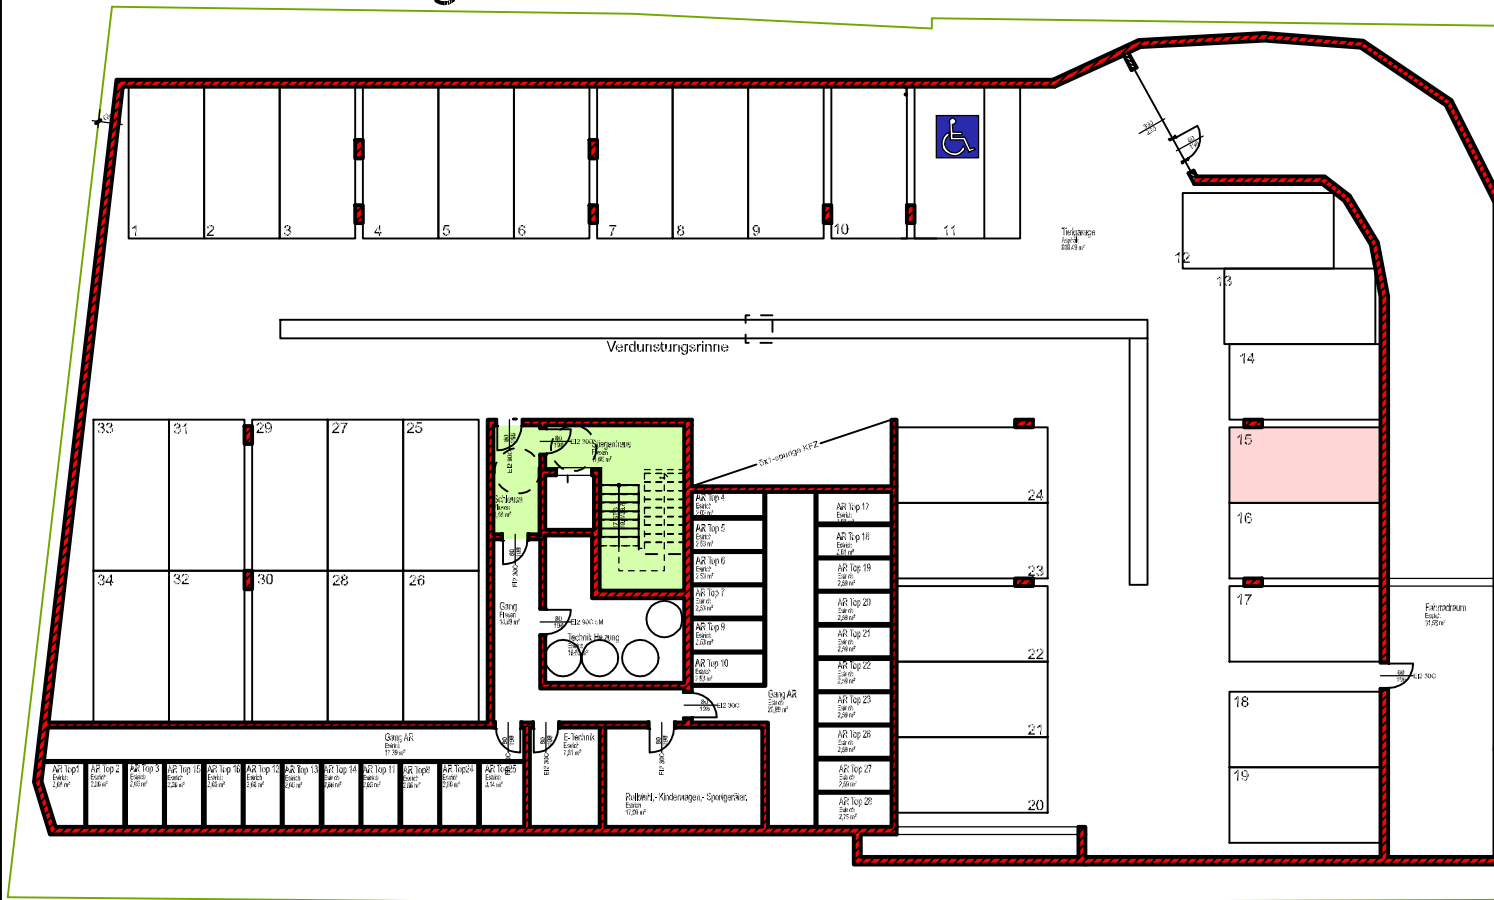

◆ GENERALUNTERNEHMER
 ◆ PLANUNG
 ◆ BAULEITUNG
 ◆ ENERGIEAUSWEIS

FK

VERKAUFSPLAN

Verkäufer: ABT Alpenbau Tirol GmbH, Oberlängengefeld 6
 Objekt: Wohnanlage Steina
 Ort: Brennerstraße 70, 6150 Steinach am Brenner
 Einheit: TOP 18
 M: 1:100
 Grösse: A3
 Datum: 2021-09-01

FK BAU GMBH
 6444 LÄNGENFELD, Oberlängengefeld 6
 info@fk-general.at - 05253/6126