

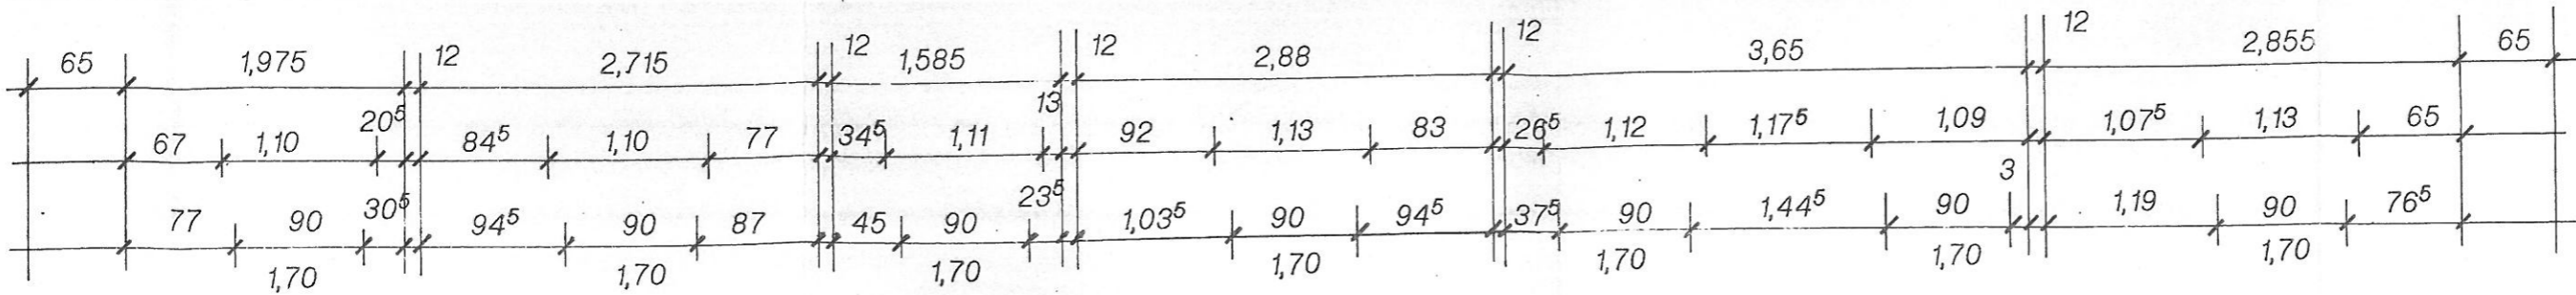


Dach geschoß B

OKF + 6,84

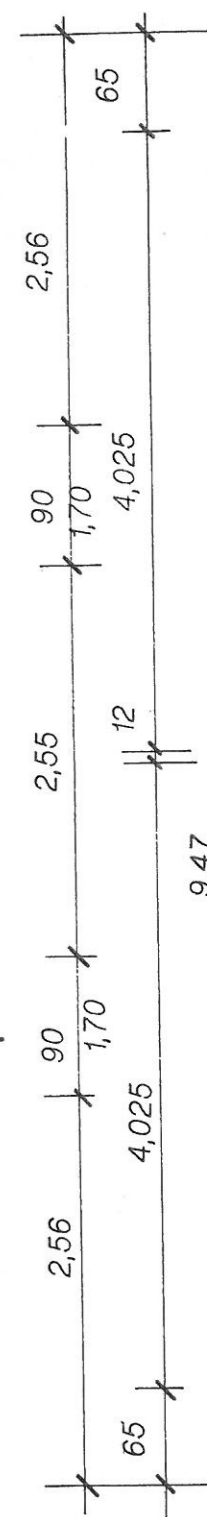




A

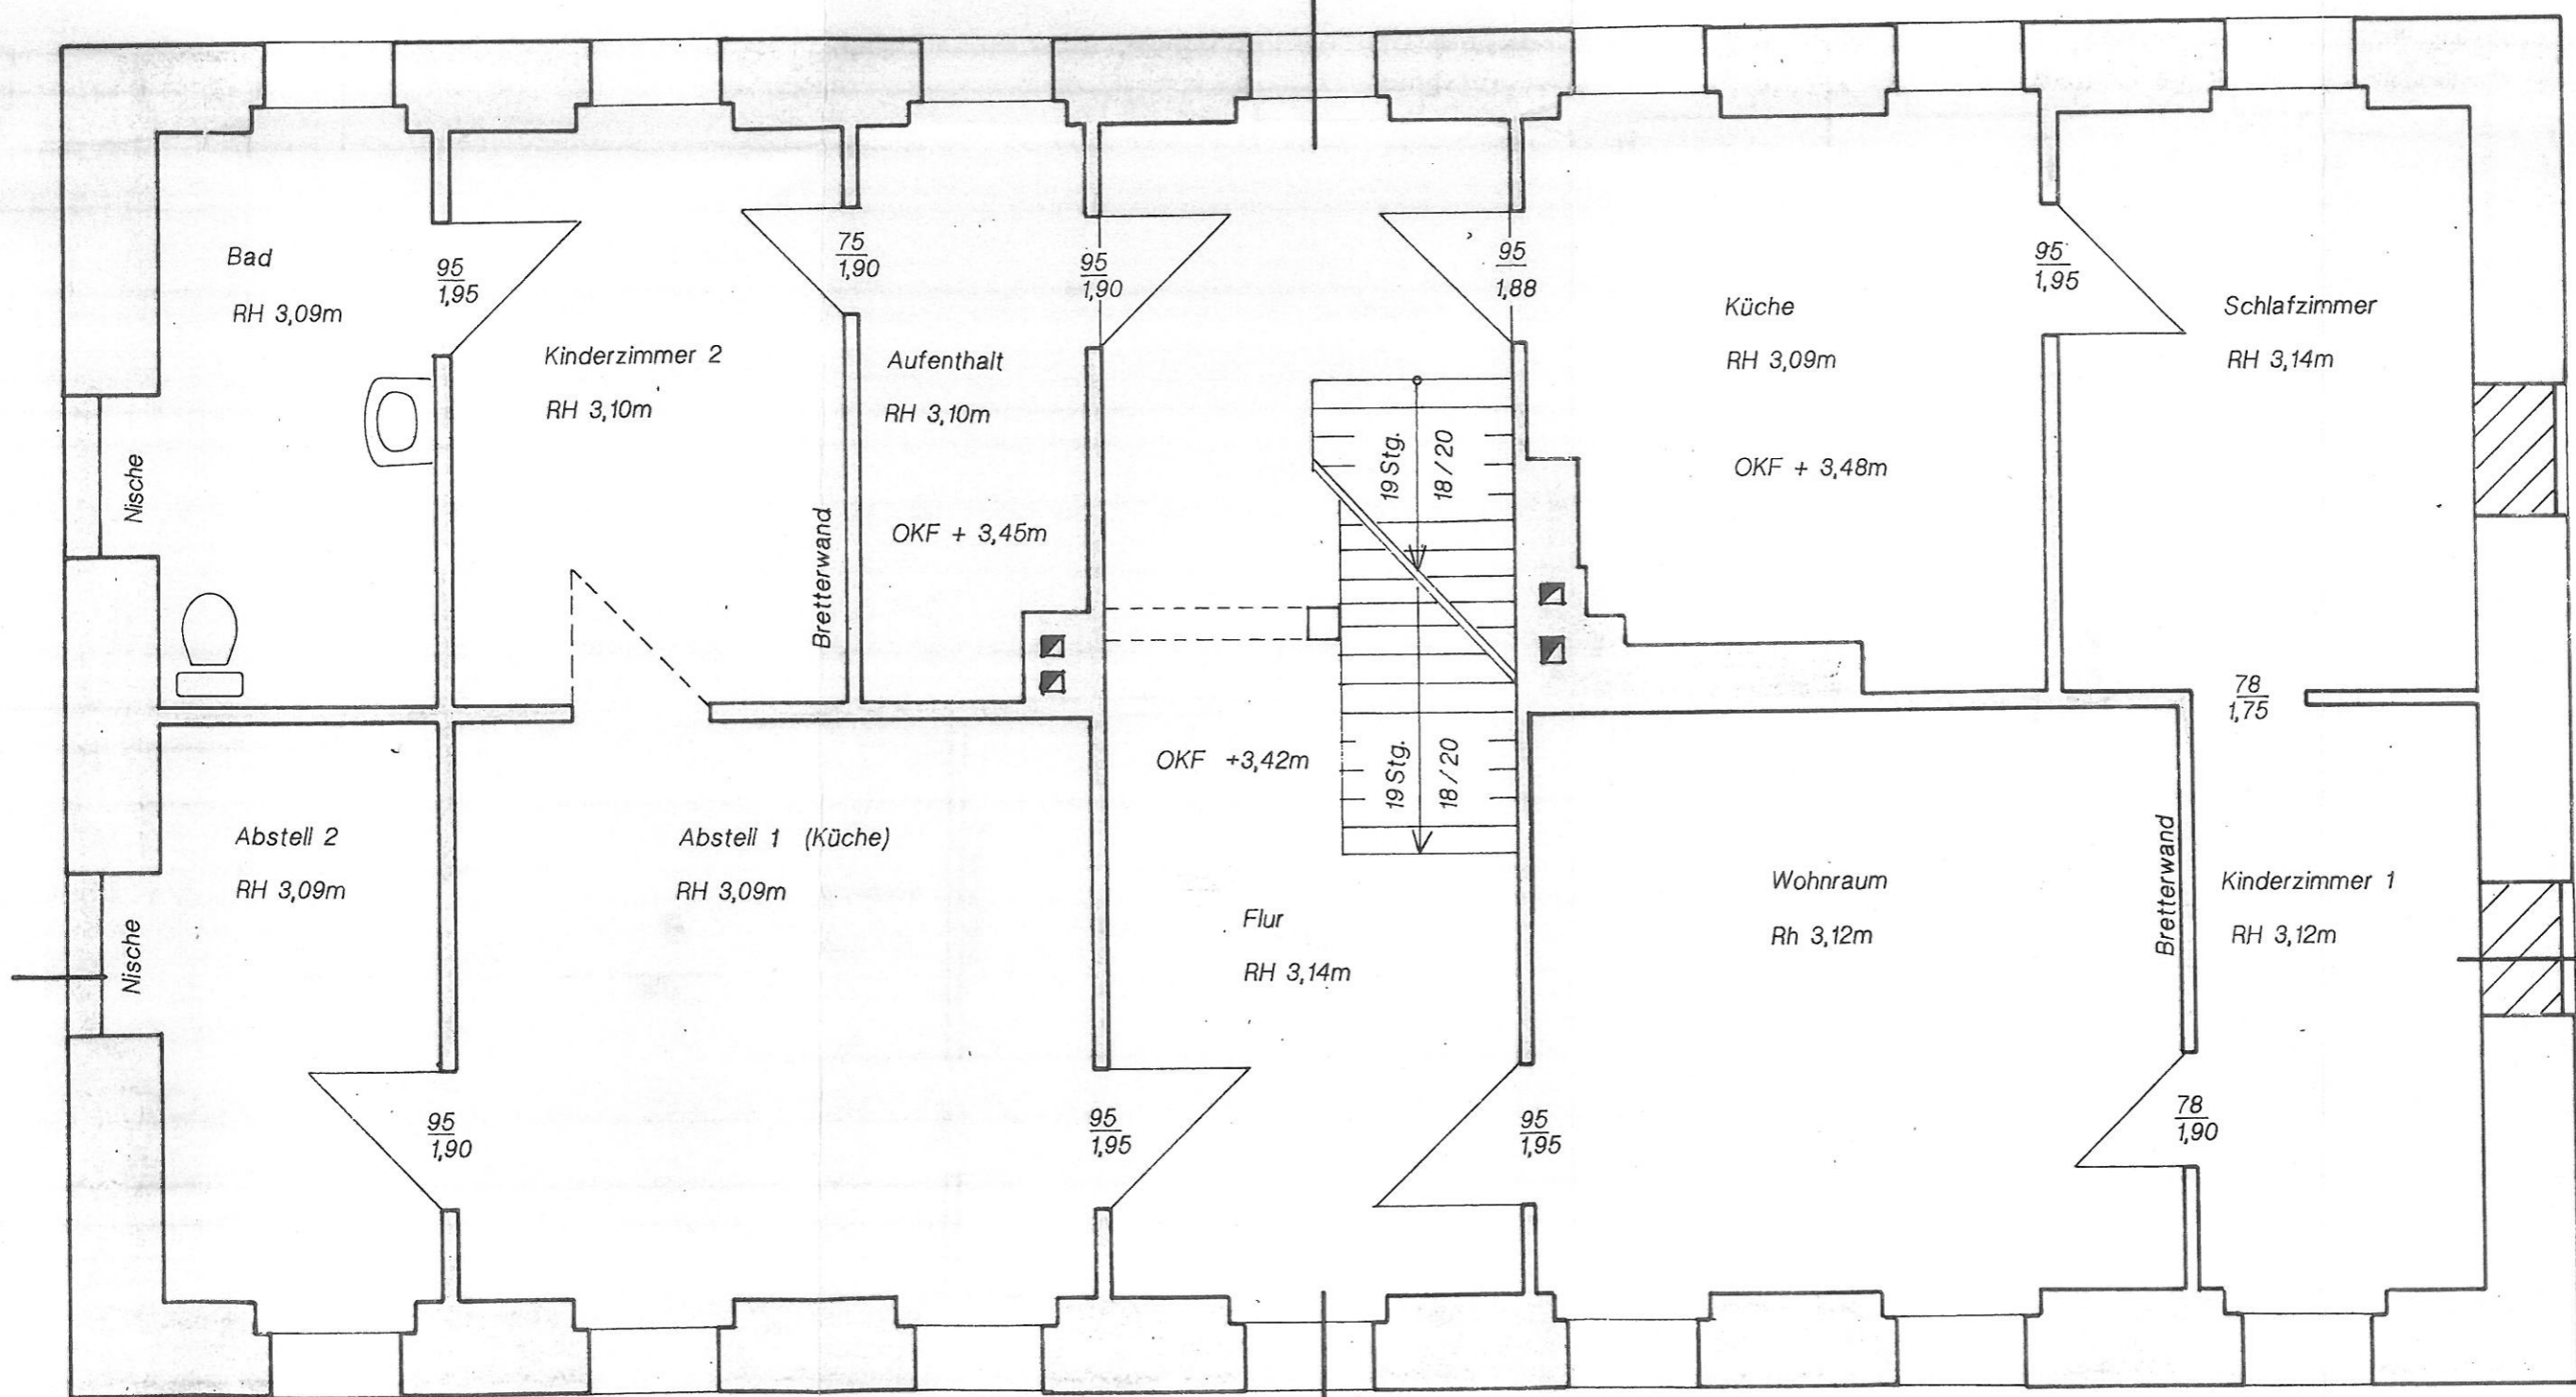


A




10g



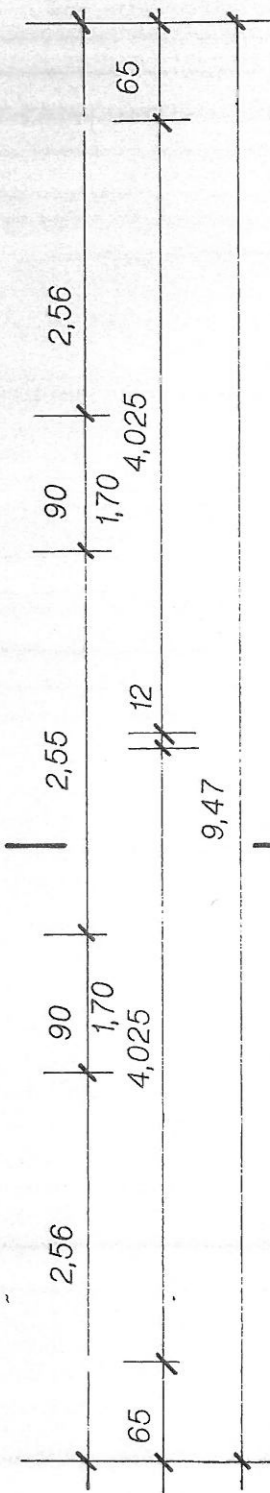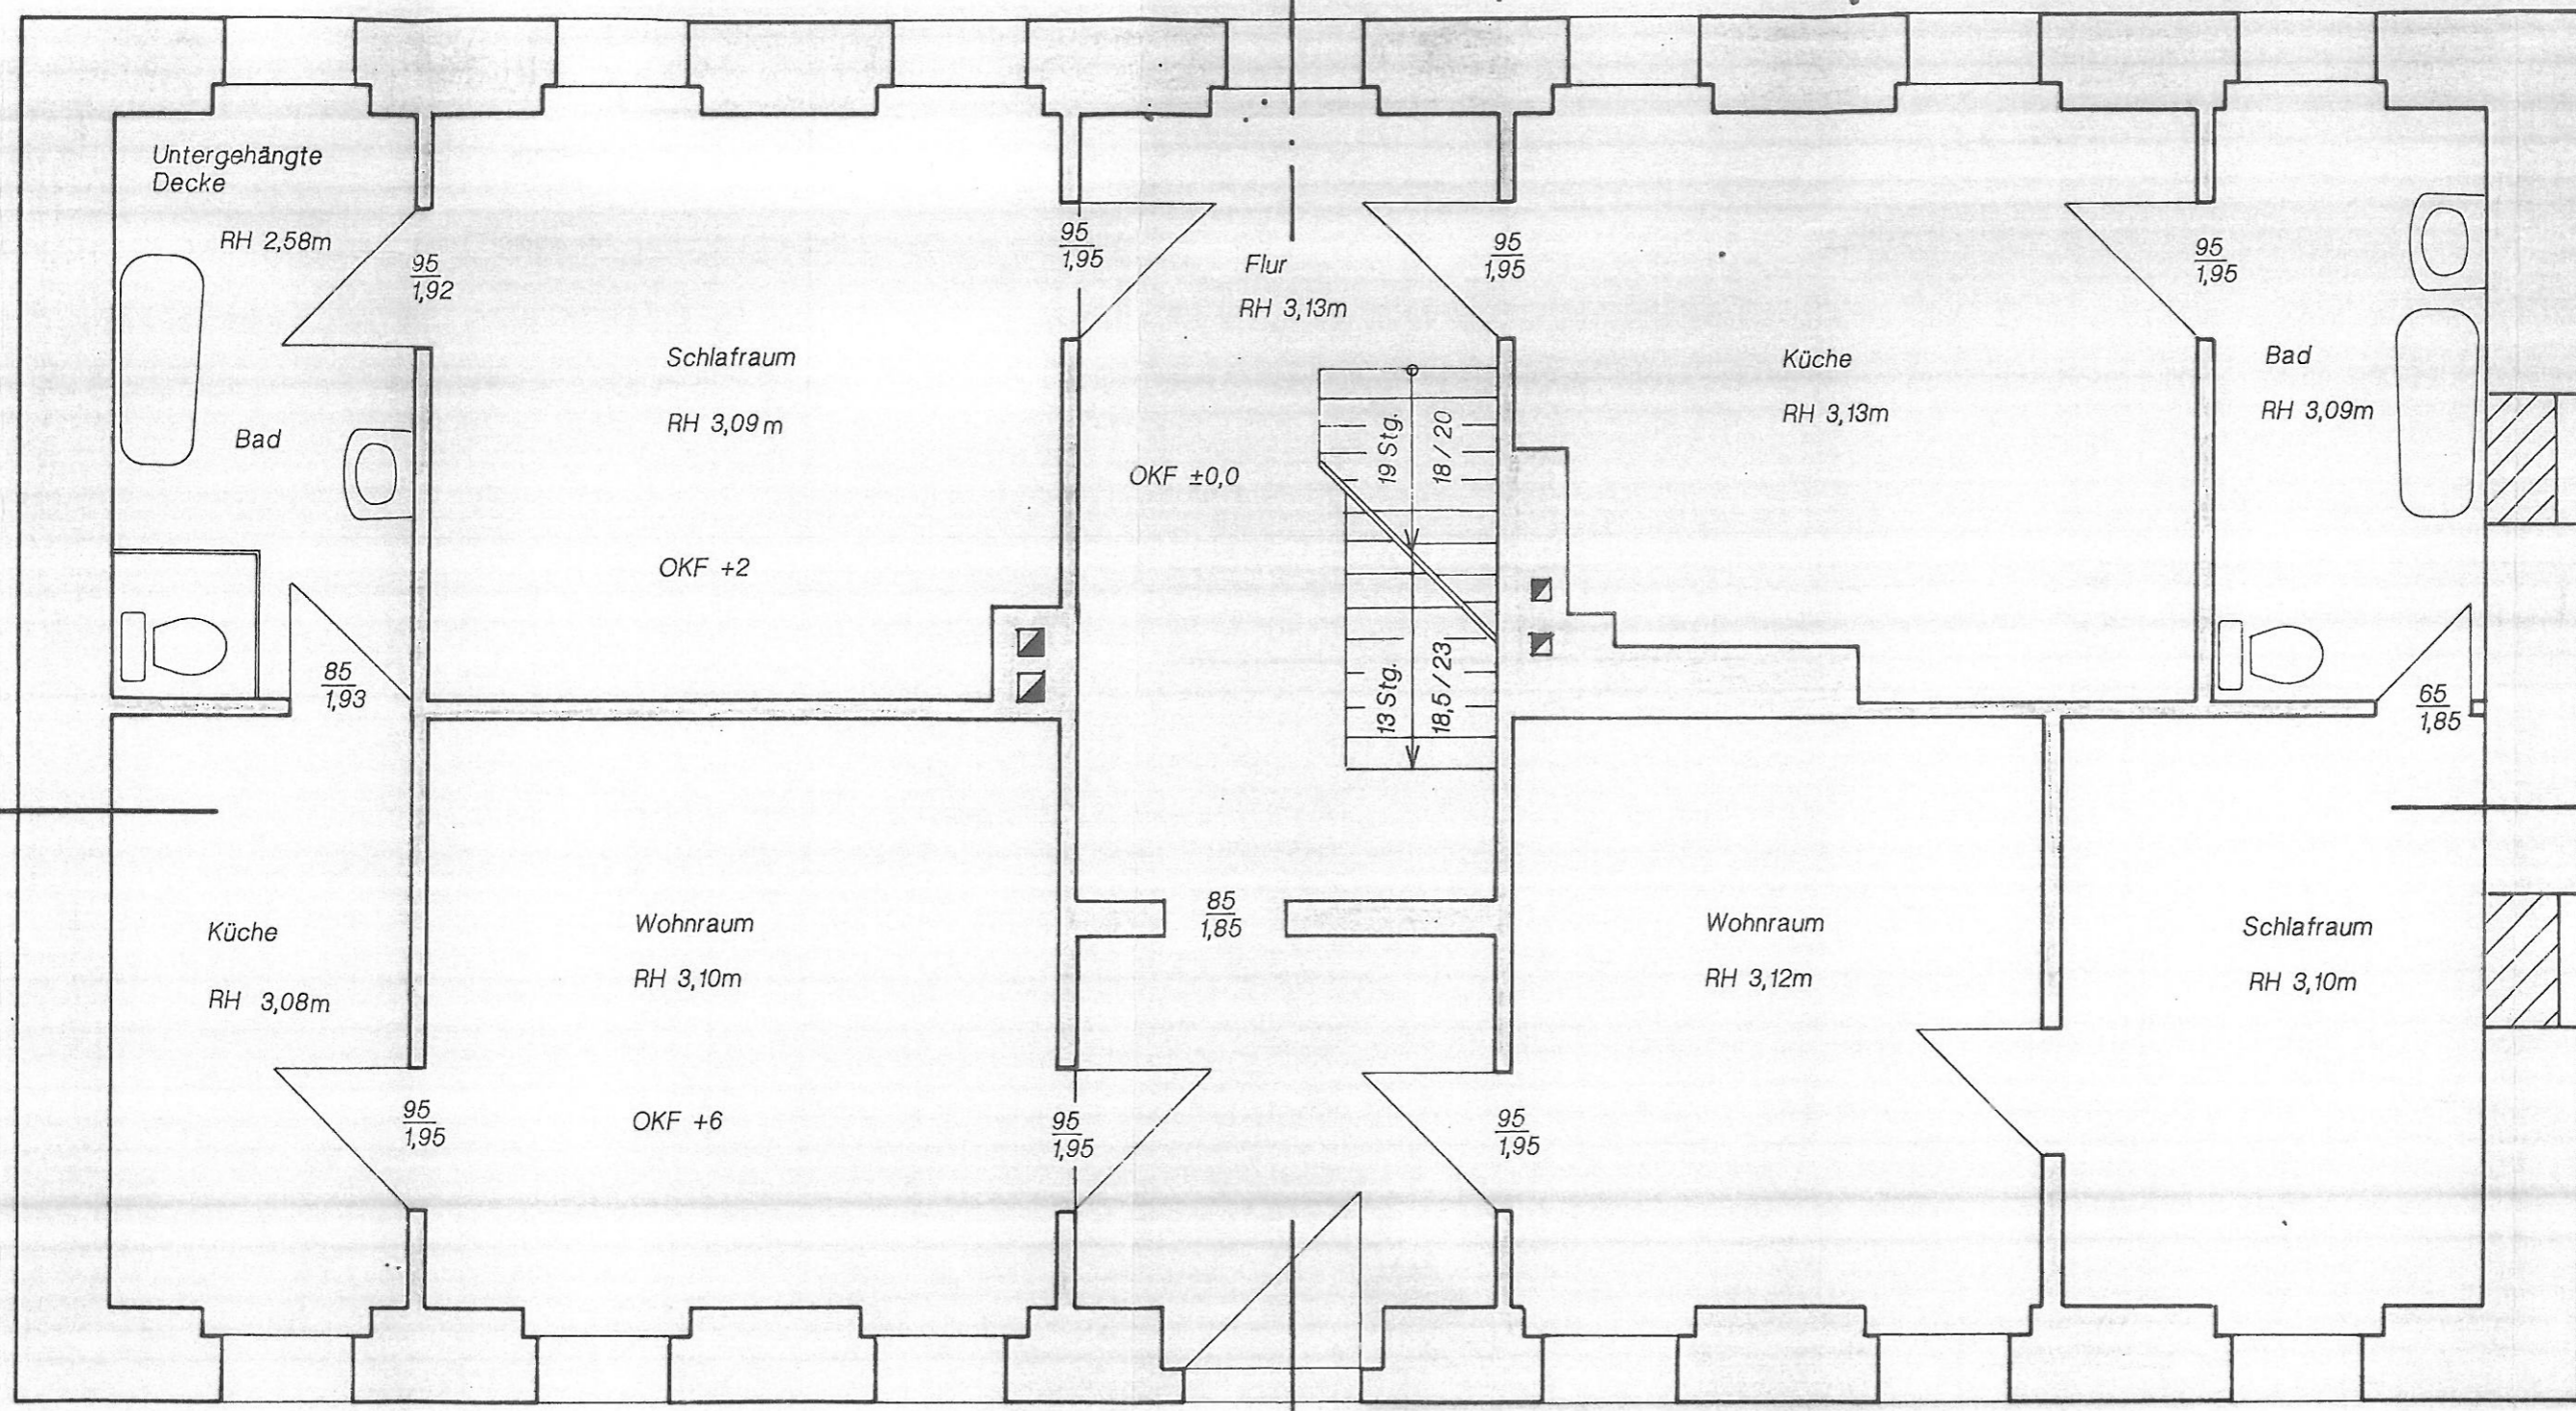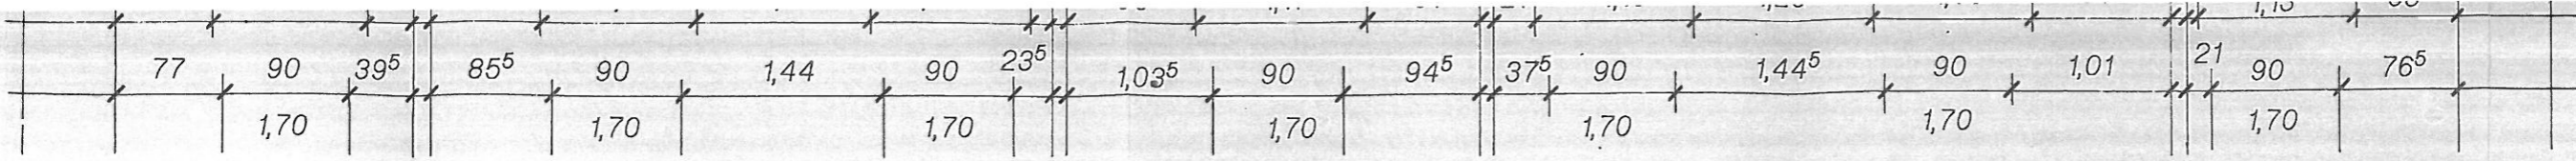


Erdgeschoss

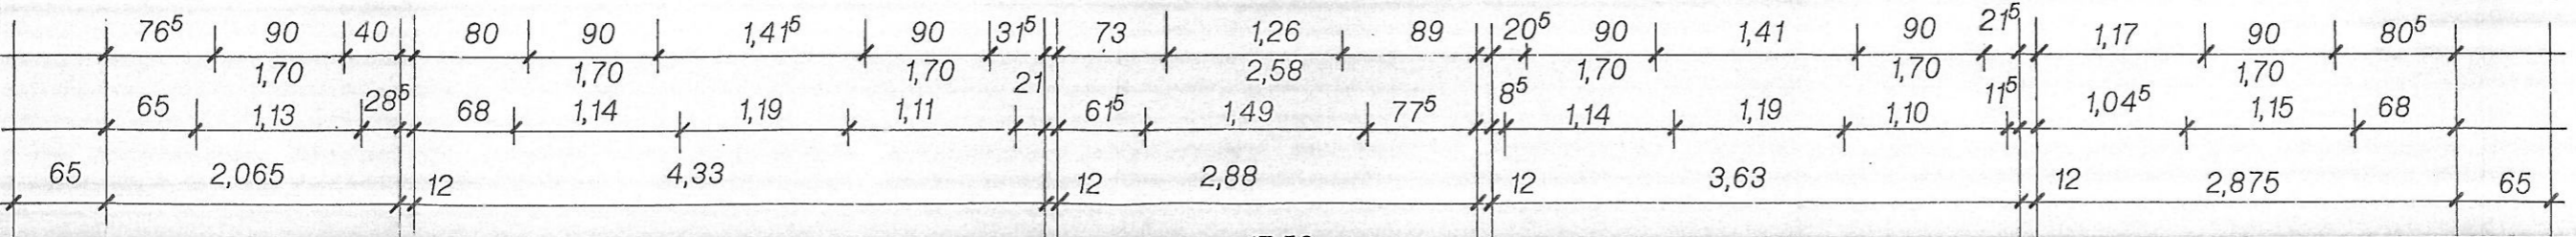

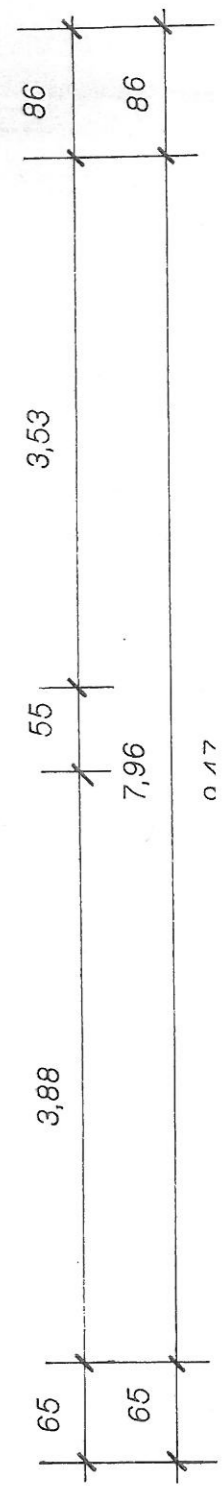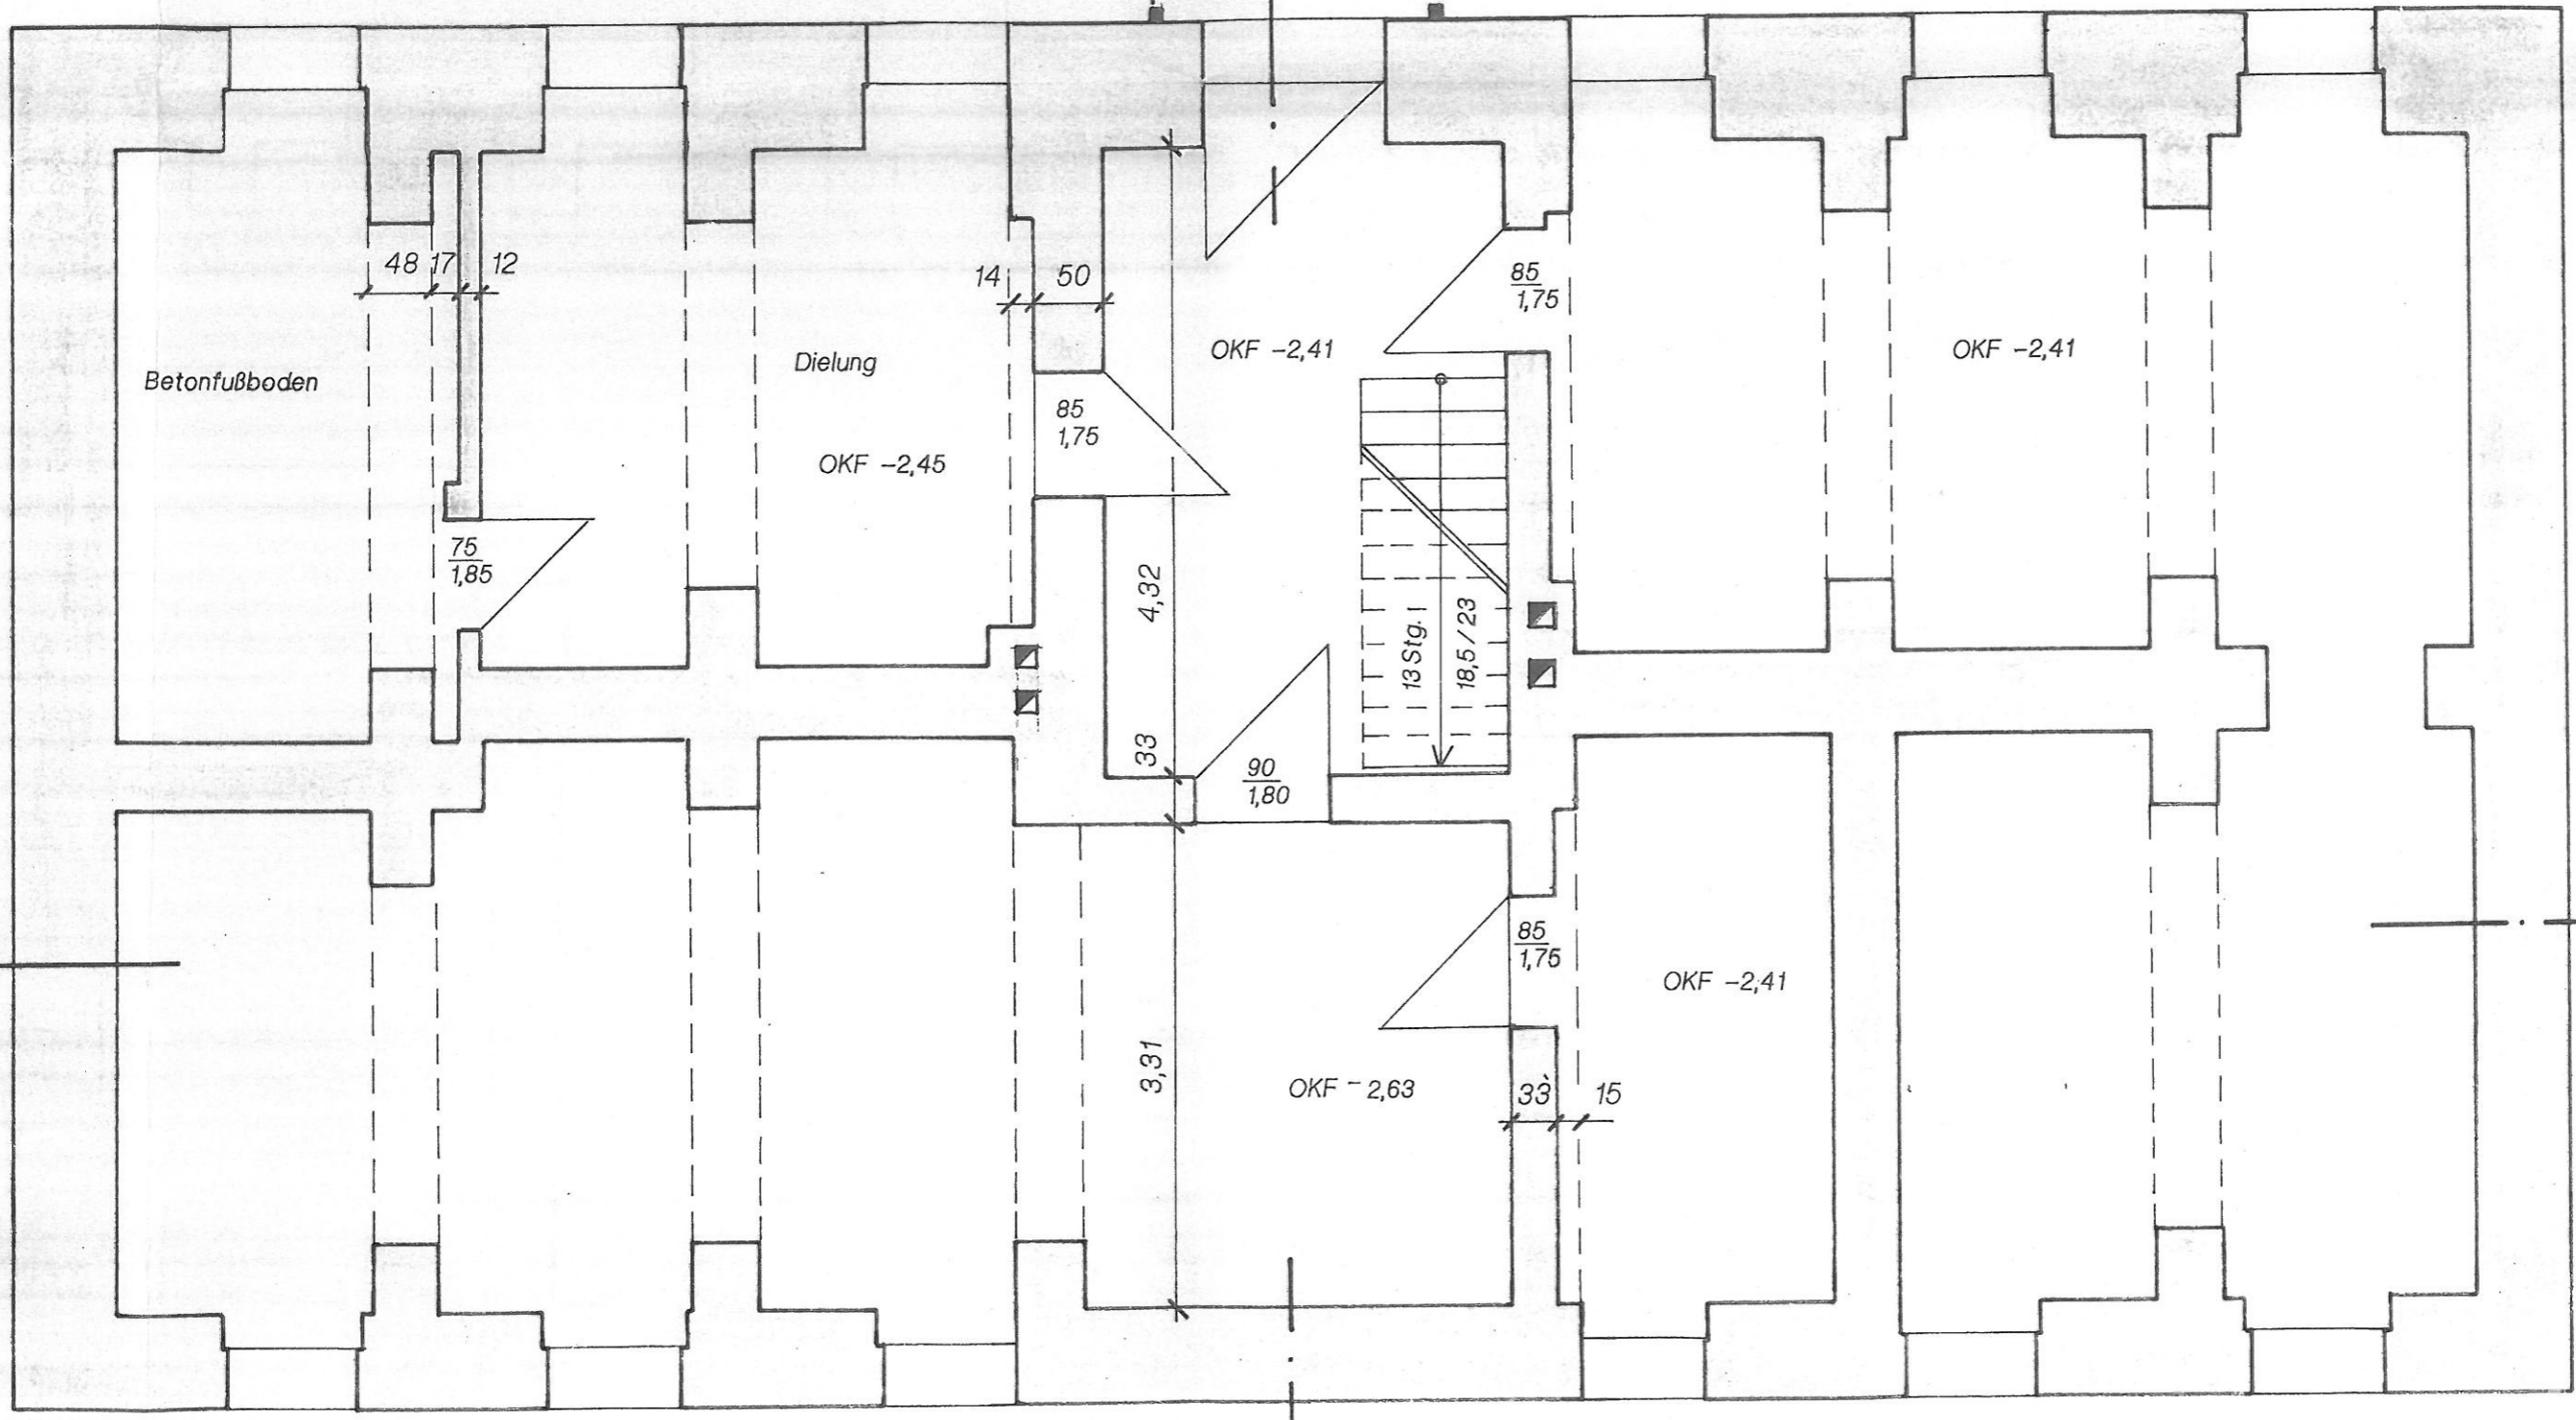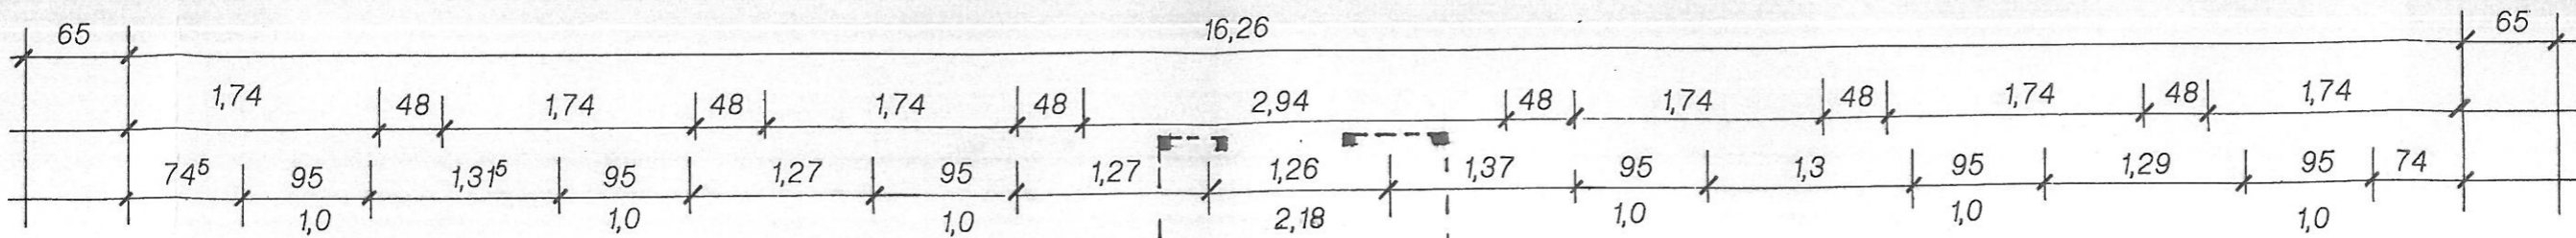

Keller

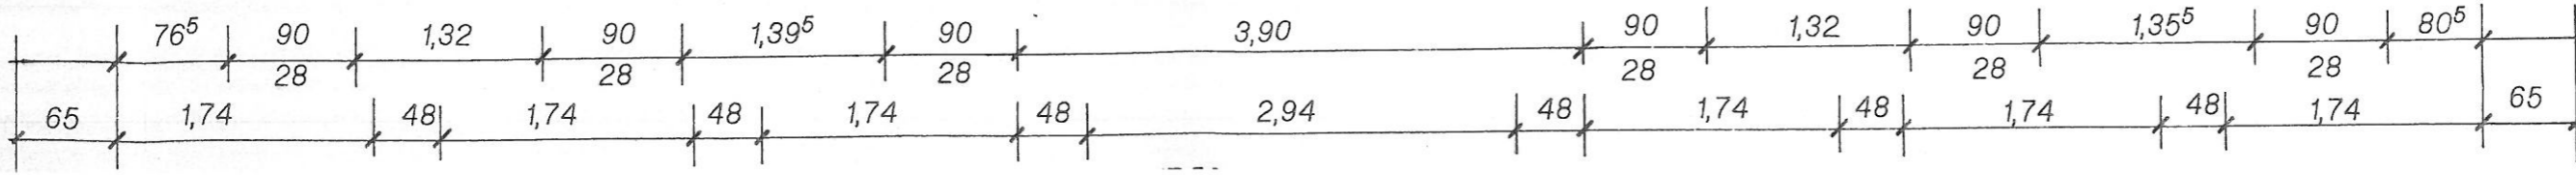

**Schnitt A-A**

